URZĄD MIASTA KRAKOWA
31-526 Kraków, ul. Wielopole 16 / Rynek Główny 29

Nie podlega opłacie skarbowej
na podstawie art. 2 ust. 1 lit h ustawy
z dnia 16 listopada 2006 r. o
opłacie skarbowej
(Dz. U. Nr 225, poz. 1635 z późn. zm.)

PREZYDENT MIASTA KRAKOWA
GD-06-2.6642.23711.2013

Plan sytuacyjny cz. 1

Skala 1:1000

LEGENDA:
- remontowana linia kablowa średniego napięcia (SN)
- istn. linia kablowa średniego napięcia (SN)
- istn. linia niskiego napięcia (nN)
- pas gruntu niezbędny do obsługi linii nN i SN

Załącznik do Zarządzenia Nr
Prezydenta Miasta Krakowa
z dnia

LEGENDA:
SŁUŻEBNOŚĆ PRZESYŁU

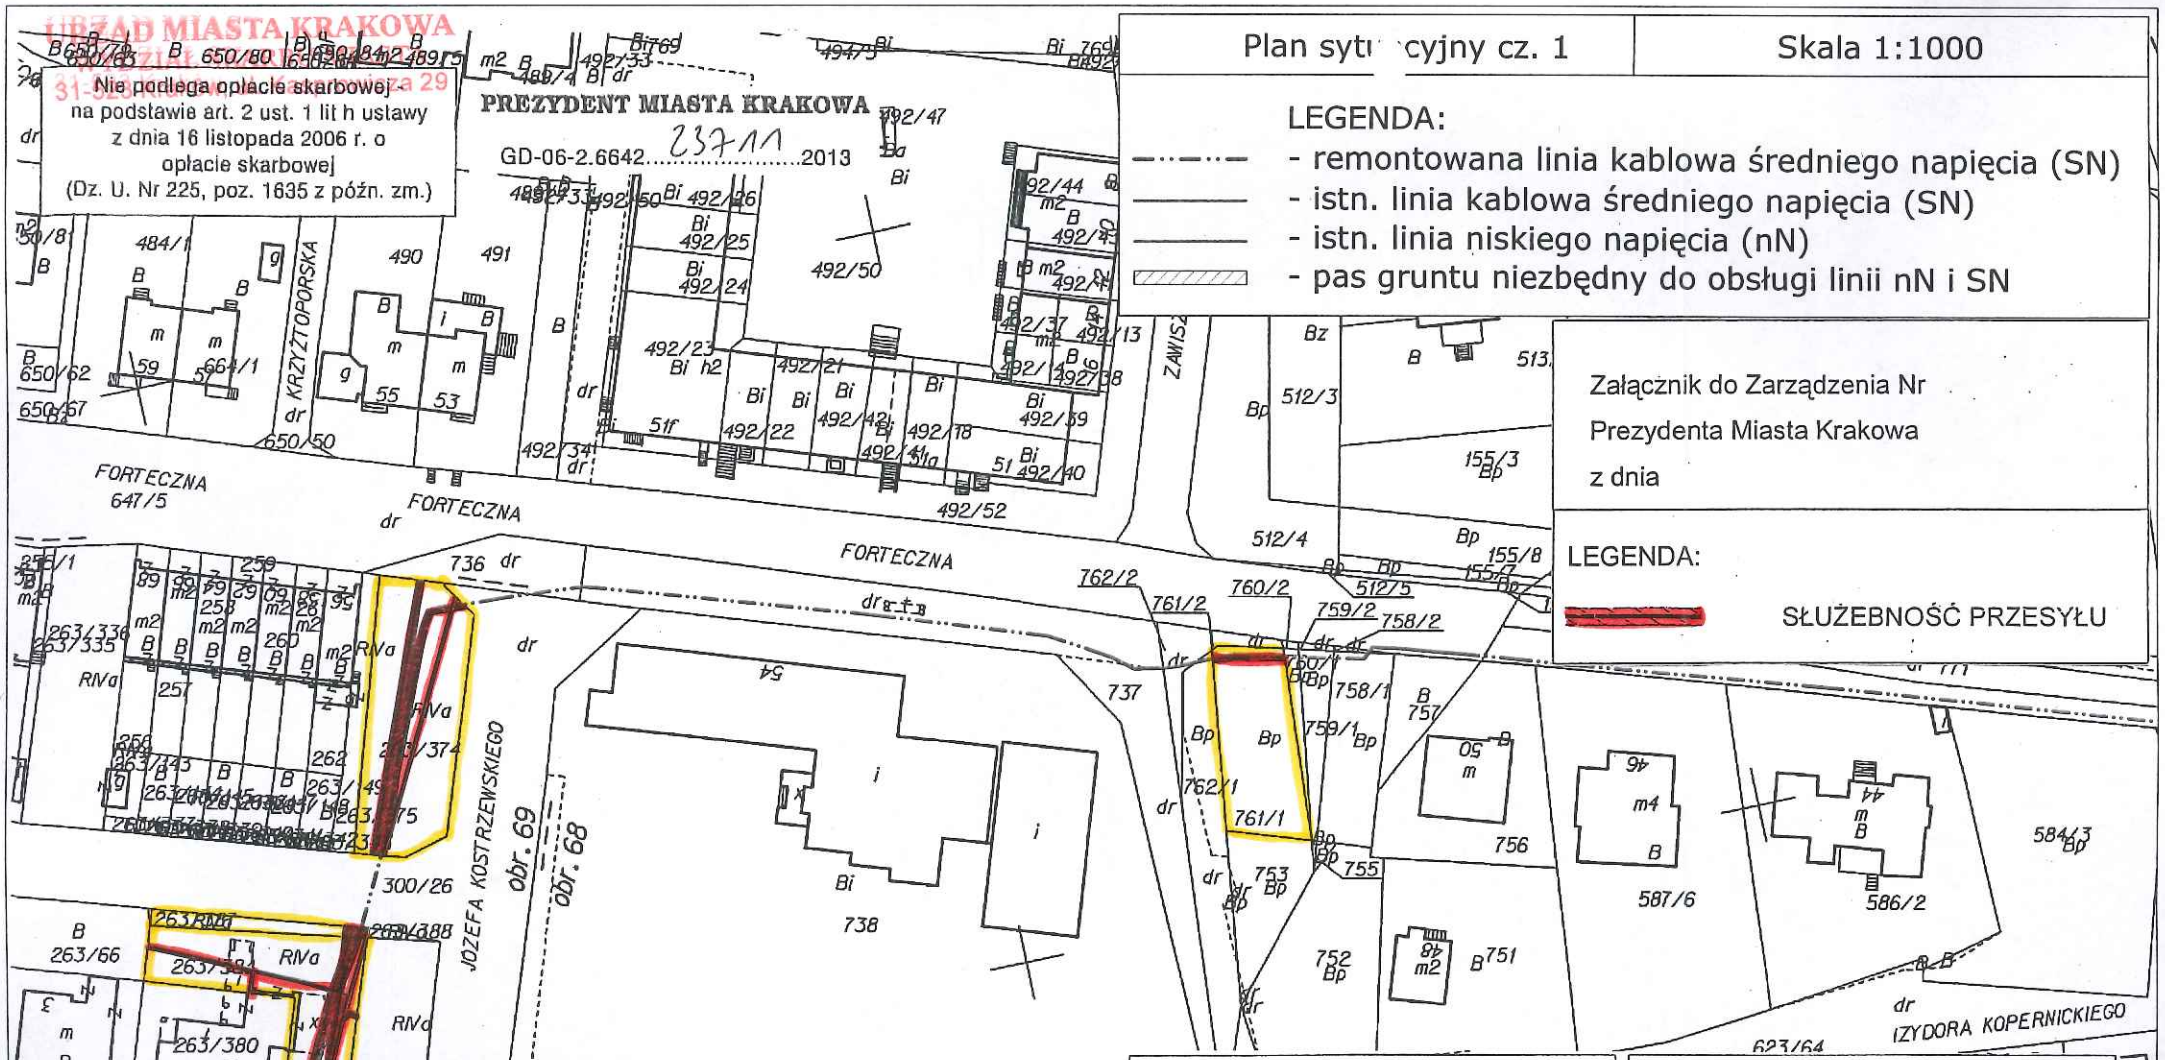

MAPA EWIDENCYJNA
województwo: małopolskie
powiat: M. Kraków
jedn. ewid.: Podgórze
obręb: 68
nr działki: 647/5
sekcja: 7.124.11.22.1 ,7.124.11.22.2 ,7.124.11.17.3
arkusz mapy w KUL: 1370D-1371C
skala: 1:1000
układ współrzędnych: 2000
stan na dzień: 21.10.2013
wykonano przez: Sajdak Agnieszka

inż. GRZEGORZ DOMO
Uprawnienia budowlane do projektowania i kierowania robotami budowlanymi bez ograniczeń w specjalności instalacyjnej w zakresie sieci, instalacji i urządzeń elektrycznych i elektroenergetycznych
numer ewidencyjny 52/
wydane przez Okręgową Komisję Kwalifikacyjną MOIIB w Krakowie

PREZYDENT MIASTA KRAKOWA
Grodzki Ośrodek Dokumentacji Geodezyjnej i Kartograficznej
31-526 Kraków, ul. Grunwaldzka 8

Poświadcza się zgodność niniejszej mapy z oryginałem przyjętym do państwowego zasobu geodezyjnego i kartograficznego w dniu 03.11.2010
i zaewidencjonowanym pod nr 3610-660/2010

Niniejsza mapa nie może służyć do celów projektowych

Kraków 21.10.2013 (data)

(imię i nazwisko, podpis, stanowisko służbowe osoby upoważnionej)

DYREKTOR W ZASTĘPSTWIE PREZYDENTA MIASTA

PREZYDENT MIASTA KRAKOWA
Grodzki Ośrodek Dokumentacji Geodezyjnej i Kartograficznej
31-526 Kraków, ul. Grunwaldzka 8

Reprodukowanie, rozpowszechnianie i rozprowadzanie niniejszego dokumentu wymaga zezwolenia, o którym mowa w art. 18 ustawy z dnia 17 maja 1989 r. - Prawo geodezyjne i kartograficzne (Dz. U. z 2010 r. Nr 193, poz. 1287 z późn. zm.)

Kraków 21.10.2013 (data)

(imię i nazwisko, podpis, stanowisko służbowe osoby upoważnionej)

PREZYDENTA MIASTA

Niniejsza mapa ewidencyjna jest wydrukiem z bazy danych powiatowego zasobu geodezyjnego i kartograficznego, która powstała na podstawie pomiaru bezpośredniego oraz digitalizacji analogowej mapy ewidencyjnej.

Marta Witkowicz 11.02.2016