


587/1
516/1
dr NADWISLAŃSKA

załącznik graficzny
do uchwały Nr.....
Rady Miasta Krakowa
z dnia.....

nieruchomość gruntowa oznaczona nr działki 112/1 położona w
obrębie 13, jednostka ewidencyjna Podgórze, przy ul. Targowej

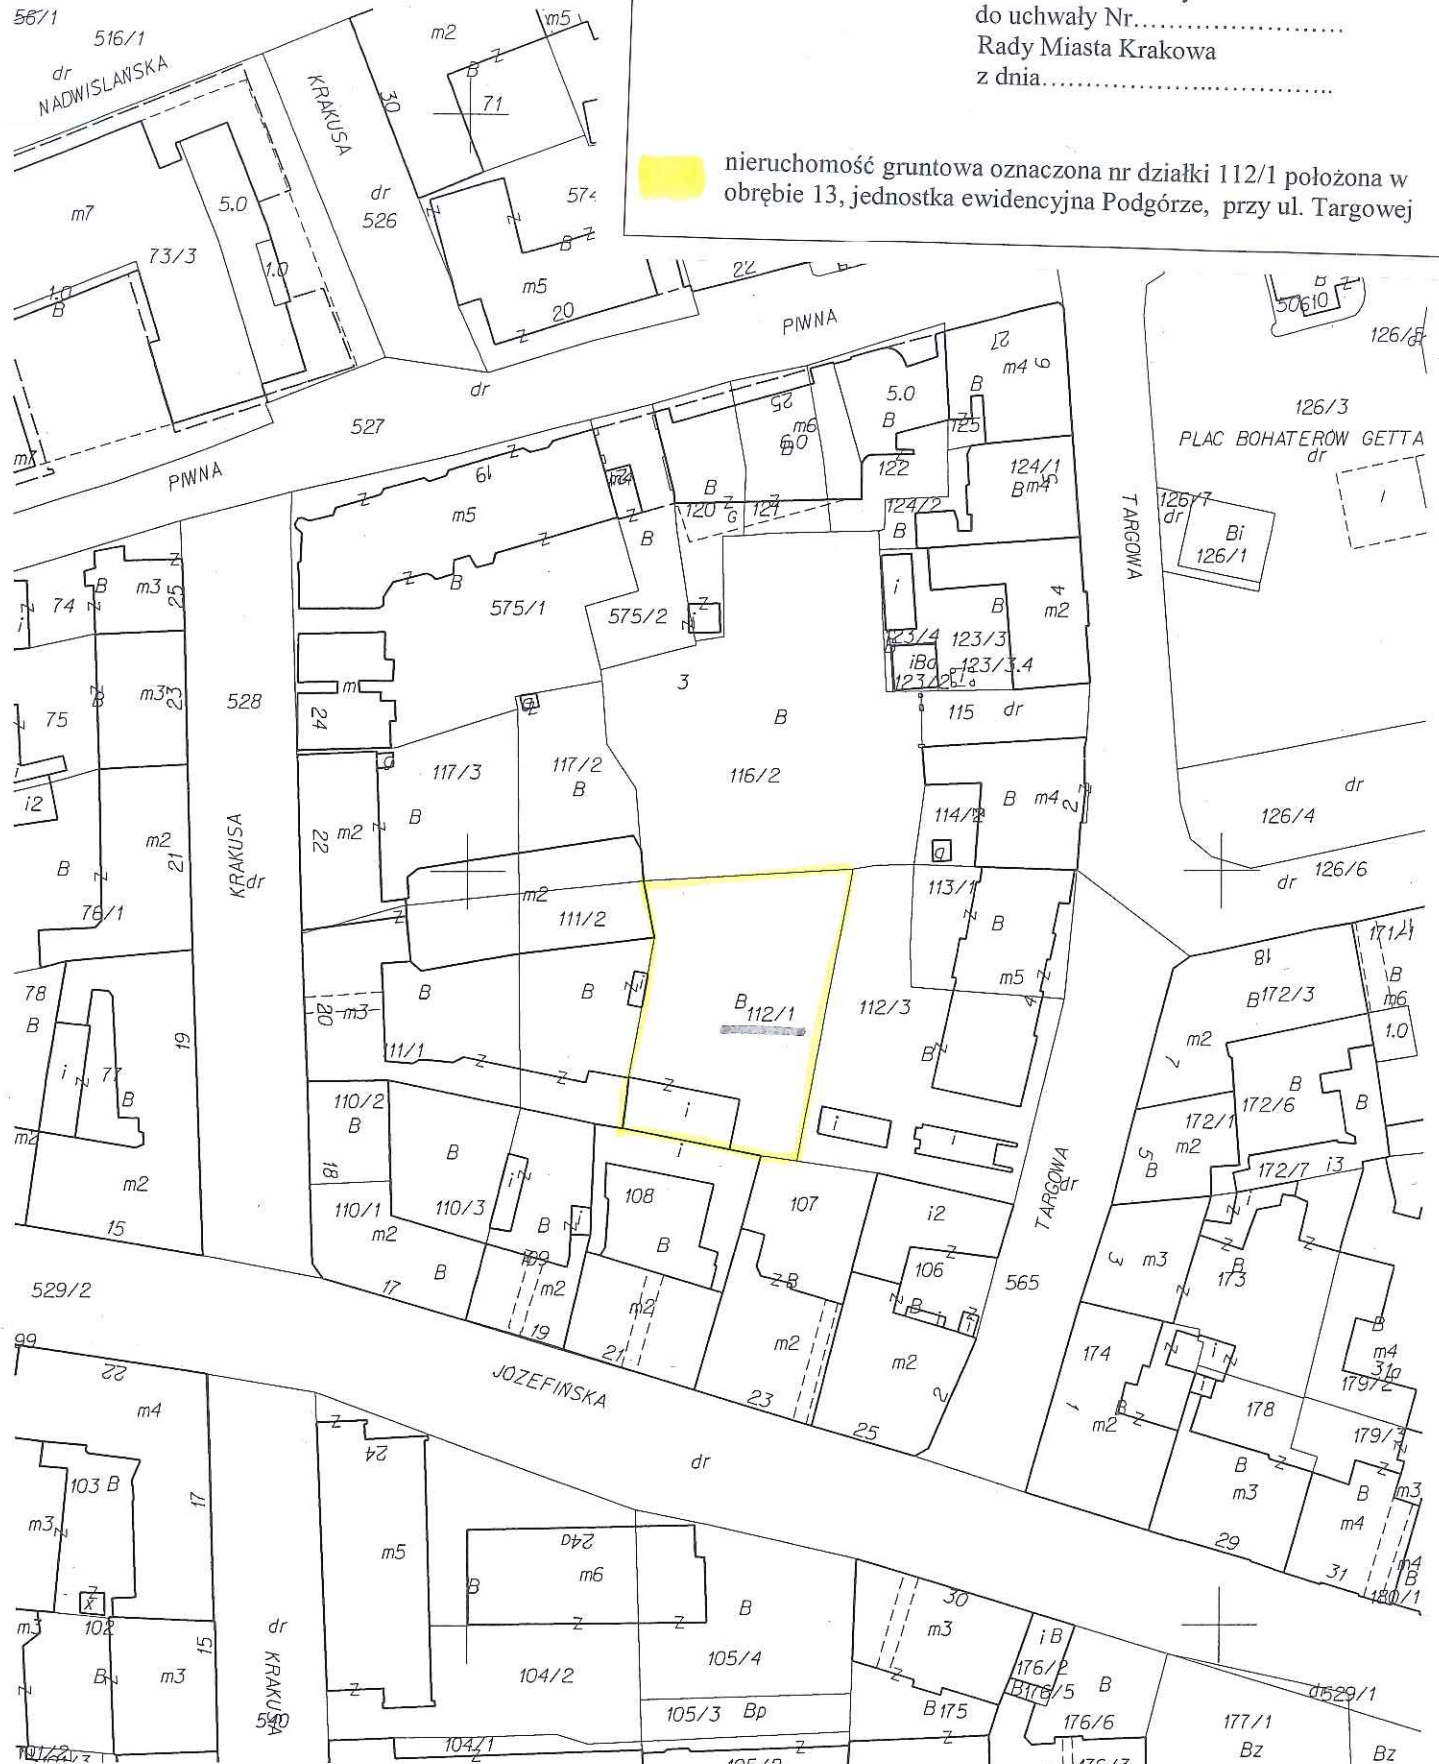

MAPA EWIDENCYJNA
województwo: małopolskie
powiat: M. Kraków
jedn. ewid.: Podgórze
obręb: 13
nr działki: 112/1
sekcja: 7.125.11.24.1, 7.125.11.19.3
arkusz mapy w KUL: 505
skala: 1:1000
układ współrzędnych: 2000
stan na dzień: 29.06.2015
wykonana przez: Kolasa Aneta

Poświadczam się zgodność niniejszej kopii z treścią materiału państwowego zasobu geodezyjnego i kartograficznego	
Organ prowadzący państwowy zasób geodezyjny i kartograficzny	PREZYDENT MIASTA KRAKOWA
Nazwa materiału zasobu	M. ewidencyjny
Identyfikator ewidencyjny materiału zasobu	3546356/2011
Data wykonania kopii	29.06.2015
Imię, nazwisko i podpis osoby reprezentującej organ	<i>Cel</i>

BOLESŁAWA LIMANOWSKIEGO
Nie podlega opłacie skarbowej na podstawie art. 2 ust. 1 lit h ustawy z dnia 16 listopada 2006 r. o opłacie skarbowej (Dz. U. Nr 225, poz. 1635 z późn. zm.)
531
dr

Niniejsza mapa ewidencyjna jest wydrukiem z bazy danych powiatowego zasobu geodezyjnego i kartograficznego, która powstała na podstawie pomiaru bezpośredniego oraz digitalizacji analogowej mapy ewidencyjnej.