Firma Handlowo - Usługowa
MK - GEOCOM
Michał Kalela
ul. Parkowa 16/11, 30-658 Kraków
NIP: 6751349793
tel.606 722 067, mail: mkgeocom@gmail.com

Województwo: małopolskie
Miasto: Kraków
Jedn. ewid.: 126105_9 Śródmieście
Obręb: 0022 Śródmieście

2611-831/2015
Sekcja: 7.126.11.20.3
~~Skala: 1:1000~~

MAPA Z PROJEKTEM PODZIAŁU NIERUCHOMOŚCI DZ. 681/46 OPRACOWANYM W TRYBIE PRZEPISÓW USTAWY O GOSPODARCE NIERUCHOMOŚCIAMI.

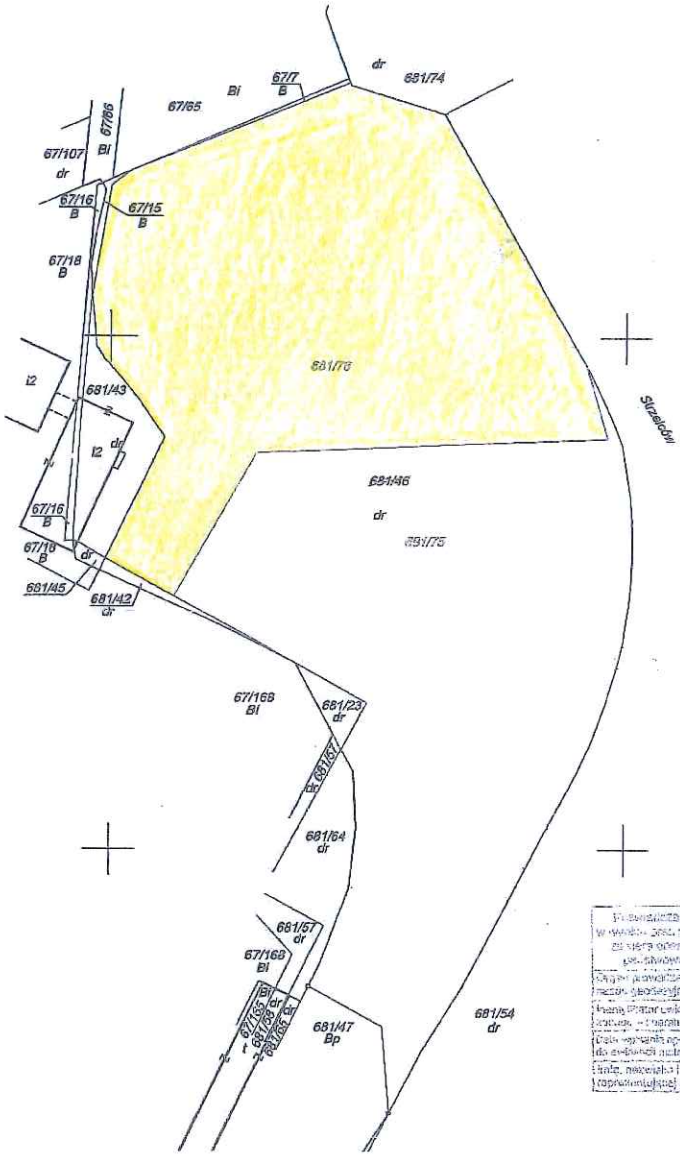

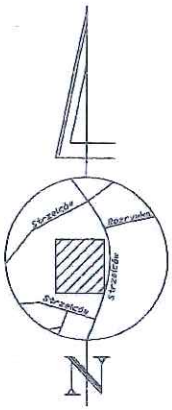

Poświadcza się, że dokument został opracowany w wyniku zasobu geodezyjnego i kartograficznego, którego dane zawarte są w bazie danych ewidencji gruntów i budynków prowadzonej za pomocą systemu informatycznego do ewidencji gruntów i budynków.

Organ prowadzący państwowy zasób geodezyjny i kartograficzny: PREZYDENT MIASTA KRAKOWA

Nazwa organu ewidencji gruntów i budynków: 2611/831/15

Data wydania aktualnego fragmentu zasobu do ewidencji gruntów i budynków: 2015 11. 17

Stanowisko i podpis osoby upoważnionej z upr. PREZYDENTA MIASTA KRAKOWA: Adam Kasprzycki, Główny Specjalista w Wydziale Geodezji

Załącznik graficzny
Do Uchwały Nr ..... Rady Miasta Krakowa
z dnia .....
m. Kraków
jedn. ewid. Śródmieście
Obręb: 22

działka nr 681/76

DYREKTOR WYDZIAŁU
Marta Witkowicz
21.03.2016