

URZĄD MIASTA KRAKOWA
WYDZIAŁ SKARBU MIASTA


31 523 Kraków, ul. Kaszowiecka 29

Poswiadcza się zgodność niniejszej kopii z treścią materiału państwowego zasobu geodezyjnego i kartograficznego

Organ prowadzący państwowy zasób geodezyjny i kartograficzny	PREZYDENT MIASTA KRAKOWA
Nazwa materiału zasobu	mapa ewidencyjna
Identyfikator ewidencyjny materiału zasobu	3546-356/20M
Data wykonania kopii	26.03.2015
Imię, nazwisko i podpis osoby reprezentującej organ	z up. PREZYDENTA MIASTA 5.0

G

LEGENDA

 pas technologiczny na działce 261/5

 sieć ciepła preizolowana

B


Załącznik do Zarządzenia Nr
 Prezydenta Miasta Krakowa
 z dnia

LEGENDA:



SŁUŻEBNOŚĆ PRZESYŁU

Została DOKONANA PRZEZ
J. Kurysko
 Zofia Kurysko

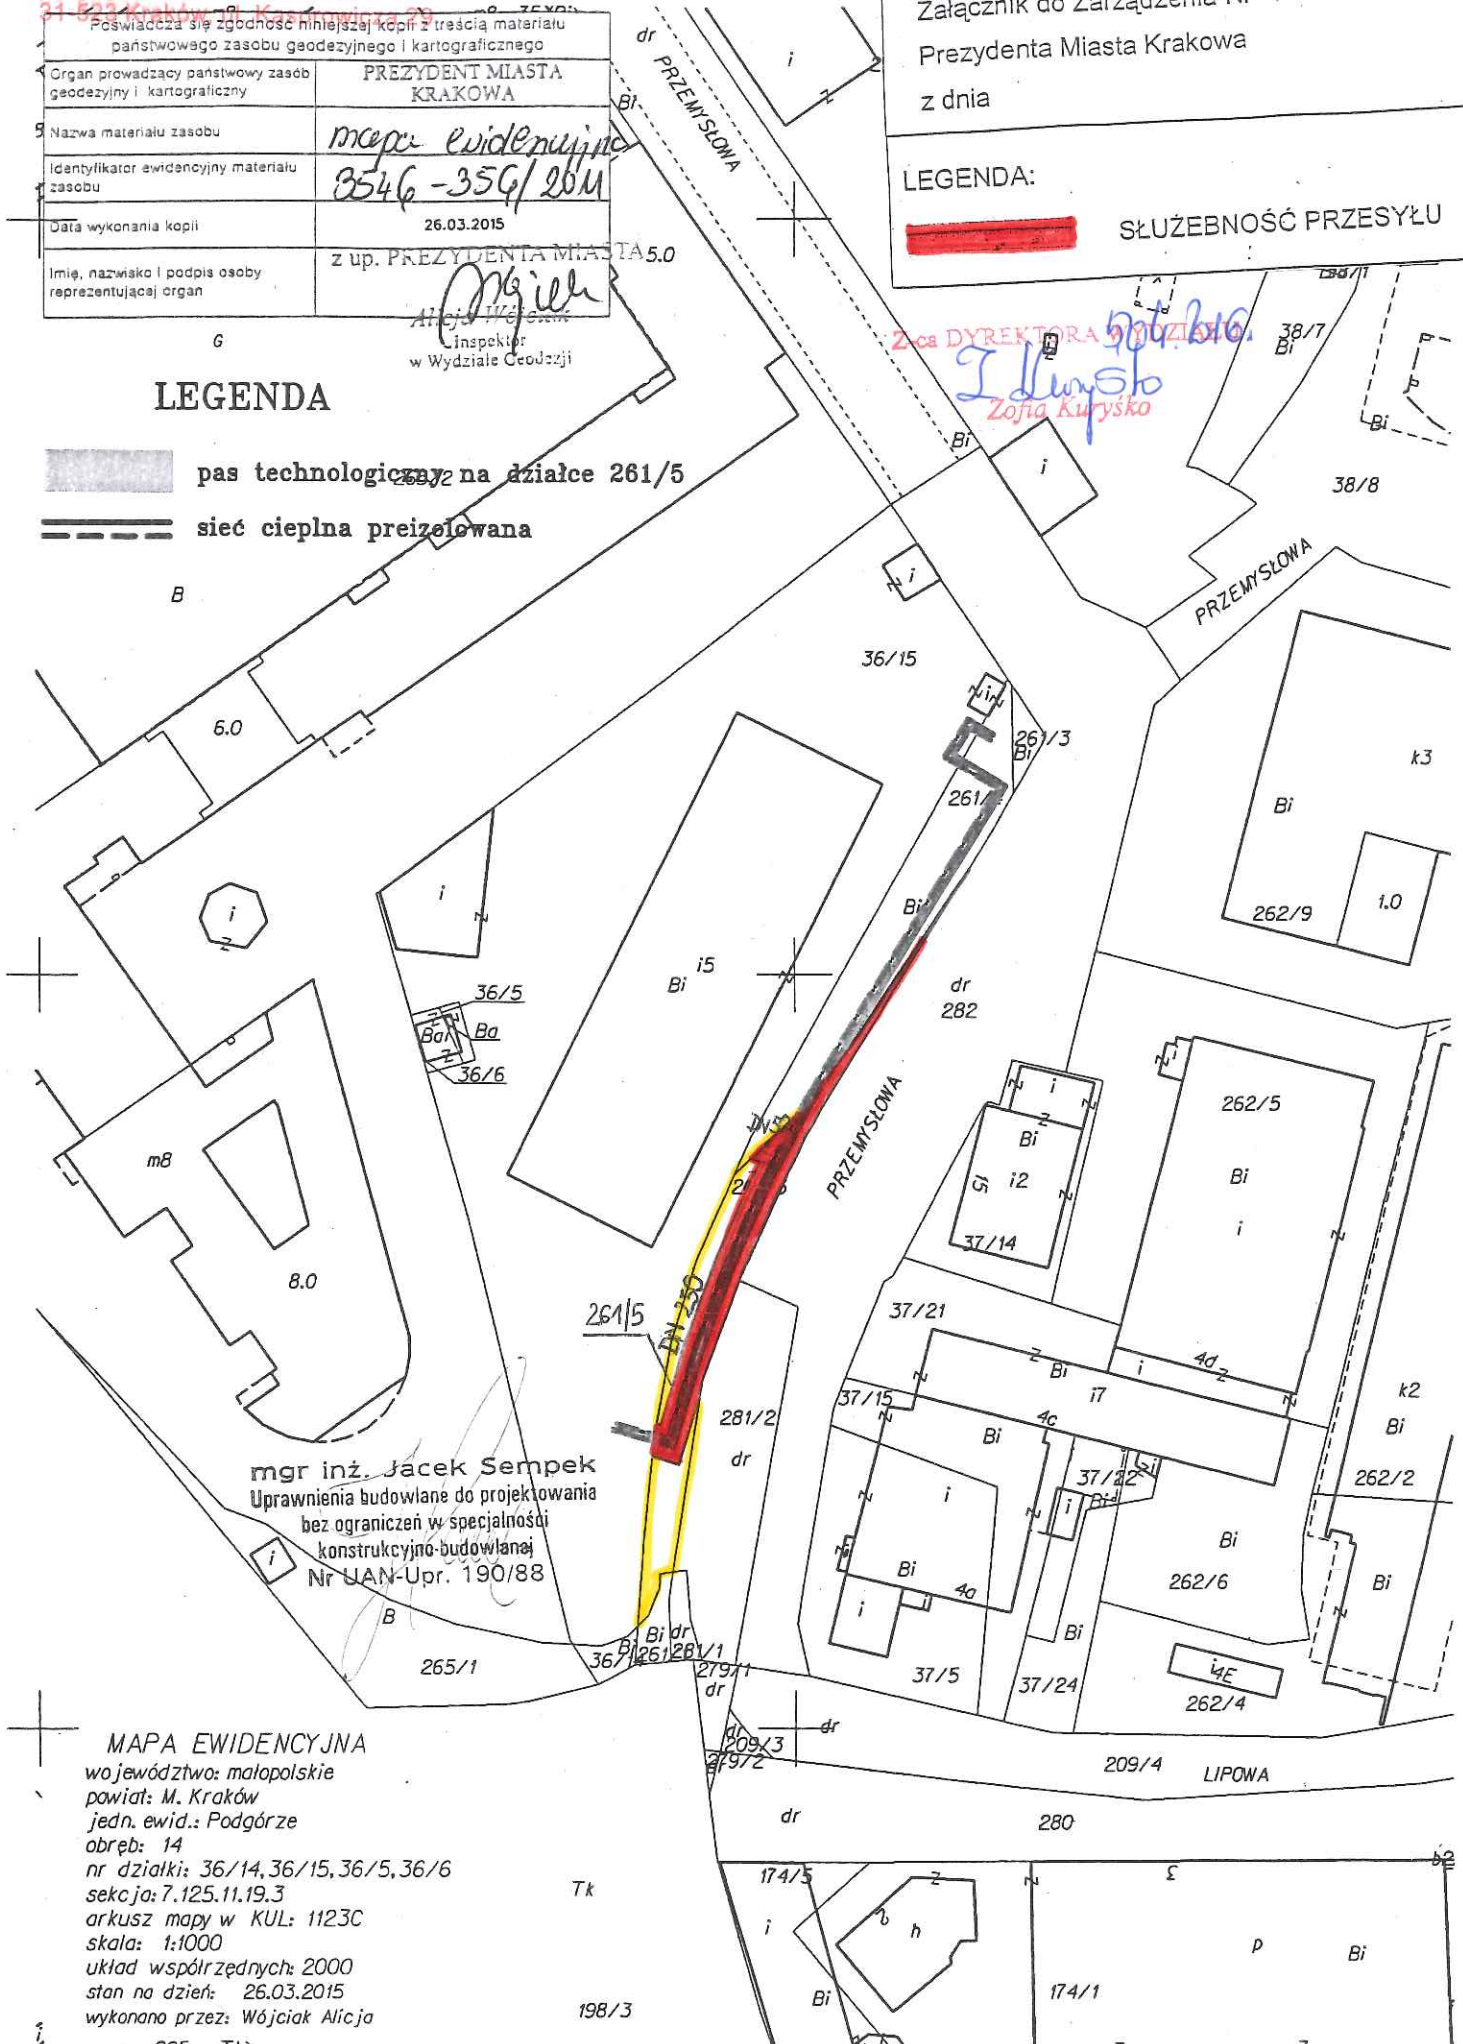

mgr inż. Jacek Sempek
 Uprawnienia budowlane do projektowania
 bez ograniczeń w specjalności
 konstrukcyjno-budowlanej
 Nr UAN-Upr. 190/88

MAPA EWIDENCYJNA

województwo: małopolskie
 powiat: M. Kraków
 jedn. ewid.: Podgórze
 obręb: 14
 nr działki: 36/14, 36/15, 36/5, 36/6
 sekcja: 7.125.11.19.3
 arkusz mapy w KUL: 1123C
 skala: 1:1000
 układ współrzędnych: 2000
 stan na dzień: 26.03.2015
 wykonano przez: Wójcick Alicja

Niniejsza mapa ewidencyjna jest wydrukiem z bazy danych powiatowego zasobu geodezyjnego i kartograficznego, która powstała na podstawie pomiaru bezpośredniego oraz digitalizacji analogowej mapy ewidencyjnej.