


|  |                          |
|--|--------------------------|
| Poświadczam zgodność niniejszej kopii z treścią materiału państwowego zasobu geodezyjnego i kartograficznego |                          |
| Organ prowadzący państwowy zasób geodezyjny i kartograficzny   | PREZYDENT MIASTA KRAKOWA |
| Nazwa materiału zasobu   | m. ewidencyjny           |
| Identyfikator ewidencyjny materiału zasobu   | 3609-336/2010            |
| Data wykonania kopii   | 16.03.2016               |
| Imię, nazwisko i podpis osoby reprezentującej organ  |                          |

Nie podlega opłacie skarbowej - na podstawie art. 2 ust. 1 lit h ustawy z dnia 16 listopada 2006 r. o opłacie skarbowej (Dz. U. Nr 225, poz. 1635 z późn. zm.)

Załącznik graficzny  
Do Uchwały Nr ..... Rady Miasta Krakowa  
z dnia .....  
m. Kraków  
jedn. ewid. Podgórze  
Mapa ewidencyjna skala 1: 1000  
Obręb: 38

działka nr 205/10

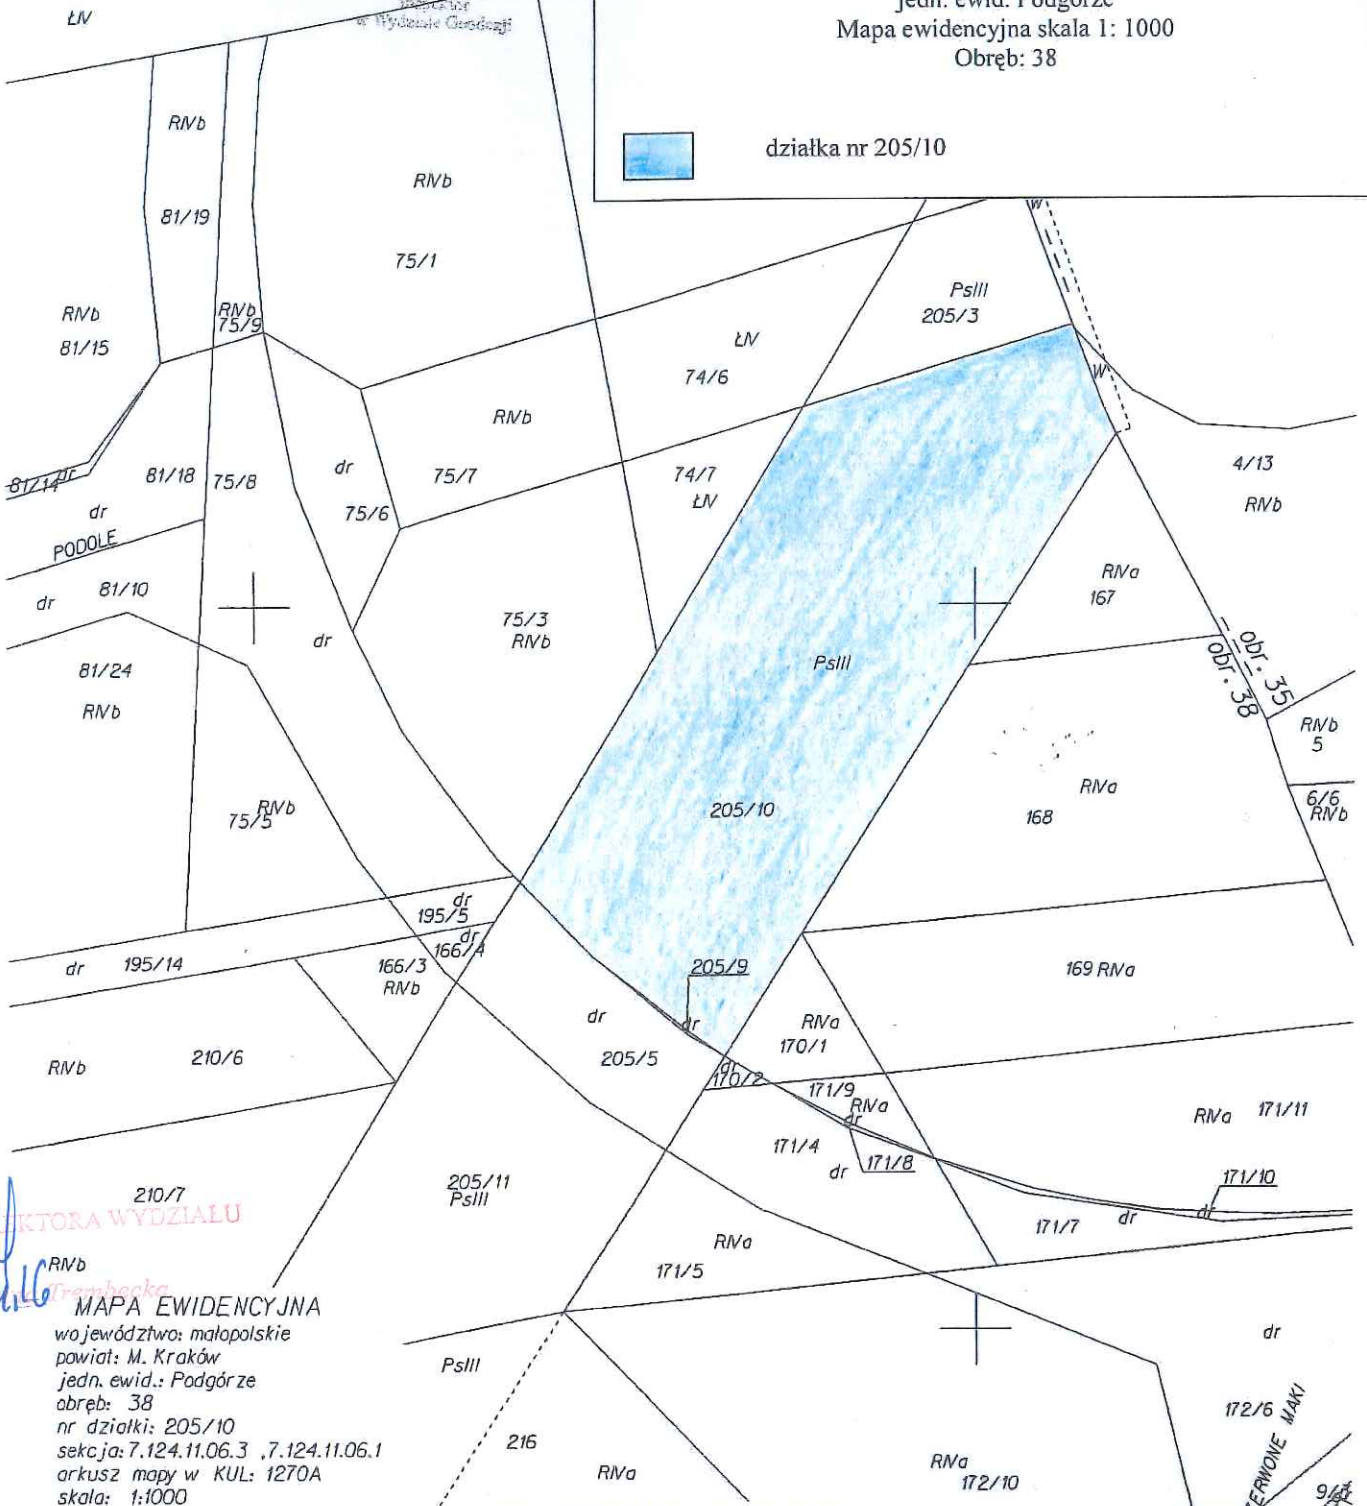

Z-ca DOKTORA WYDZIAŁU

*Handwritten signature and date: 8.04.16*

**MAPA EWIDENCYJNA**  
województwo: małopolskie  
powiat: M. Kraków  
jedn. ewid.: Podgórze  
obręb: 38  
nr działki: 205/10  
sekcja: 7.124.11.06.3 ,7.124.11.06.1  
arkusz mapy w KUL: 1270A  
skala: 1:1000  
układ współrzędnych: 2000  
stan na dzień: 16.03.2016  
wykonano przez: Kuś Joanna

**PREZYDENT MIASTA KRAKOWA**  
GD-06-2.6642.5505.....2016

Niniejsza mapa ewidencyjna jest wydrukami z bazy danych powiatowego zasobu geodezyjnego i kartograficznego, która powstała na podstawie pomiaru bezpośredniego oraz digitalizacji analogowej mapy ewidencyjnej.