


Biuletyn Gminy Kraków nr 76/2014
 Prezydent Miasta Krakowa
 Urząd Prezydenta Miasta Krakowa
 21.08.2014
 2511006/2012

MAPA ZASADNICZA
 województwo: małopolskie
 powiat: M. Kraków
 jedn. ewid.: Śródmieście
 obręb: 17
 nr działki: 83/1
 sekcja: 7.125.11.14.3.4
 skala: 1:500
 układ współrzędnych: 2000
 układ odniesienia: Krosnostr. 86
 ston na dzień: 21.08.2014
 wykonano przez: Kuś Joanna

Miniejże mapa zasadnicza jest wydrukem z bazy danych powiatowego zasobu geodezyjnego i kartograficznego, która powstała na podstawie pomiaru bezpośredniego oraz digitalizacji mapy zasadniczej.
 GD-06-2.6642-2014

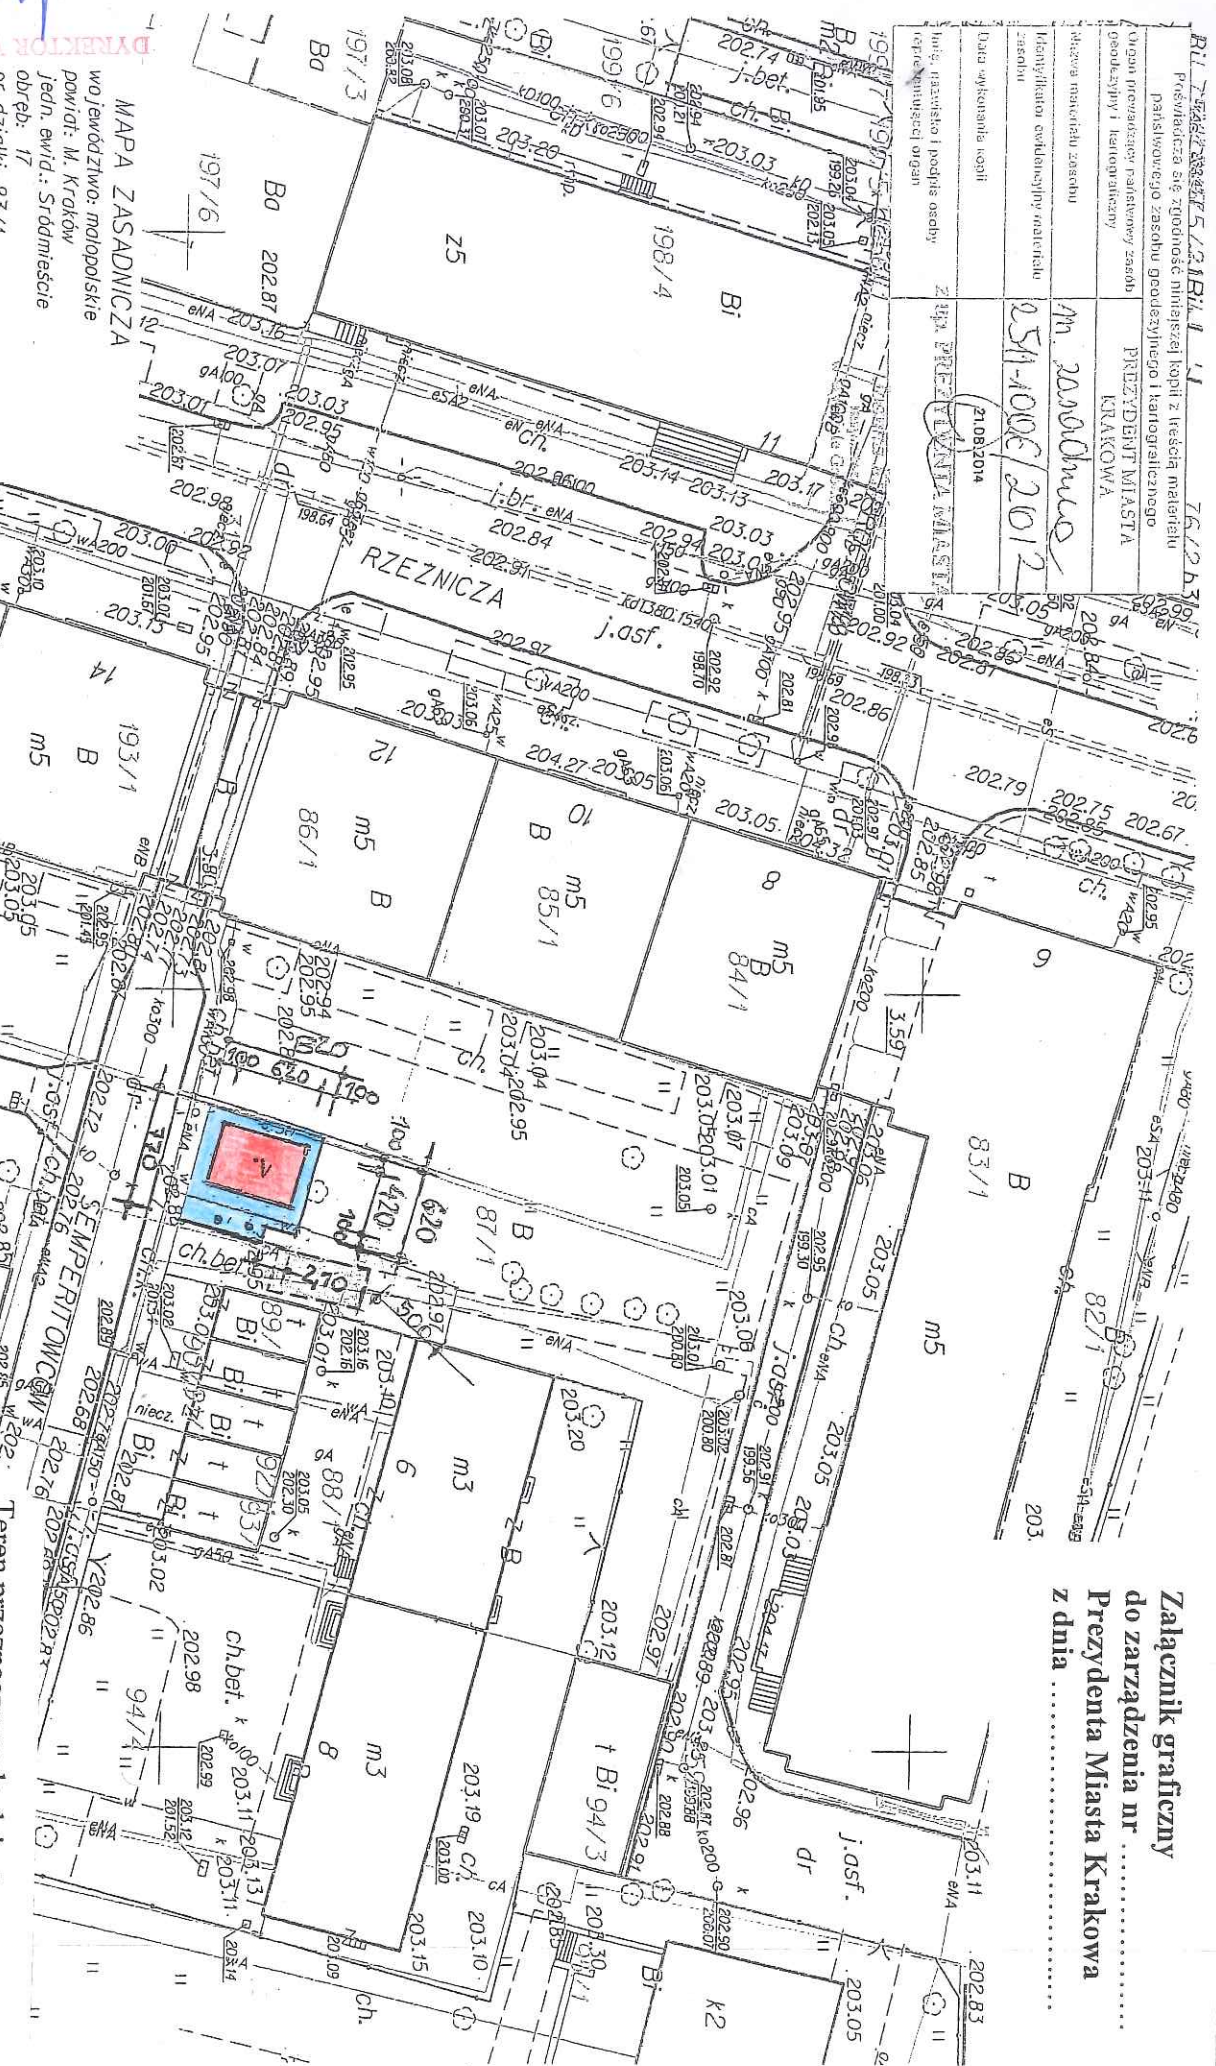

Załącznik graficzny
 do zarządzenia nr
 Prezydenta Miasta Krakowa
 z dnia

Teren przeznaczony do dzierżawy:
 część działki nr 87/1 obr. 17-Śródmieście
 do użytkowania na cele:
 budowa windy śmietnikowej i jej użytkowanie
 (wiata śmietnikowa)
 dojeżdż./dojazd (droga dojazdowa)

STUMPEK
 KRAKÓW
 06.01.2016