


Posiadaacza się zgodność niniejszej kopii z treścią materiału państwowego zasobu geodezyjnego i kartograficznego	PREZYDENT MIASTA KRAKOWA
Organ prowadzący państwowy zasób geodezyjny i kartograficzny	M. JONAKOWICZ
Nazwa materiału zasobu	3483-6/2011
Identyfikator ewidencyjny materiału zasobu	29.04.2014
Data wykonania kopii	2. up. PREZYDENTA MIASTA reprezentującej organ
Imię, nazwisko i podpis osoby reprezentującej organ	

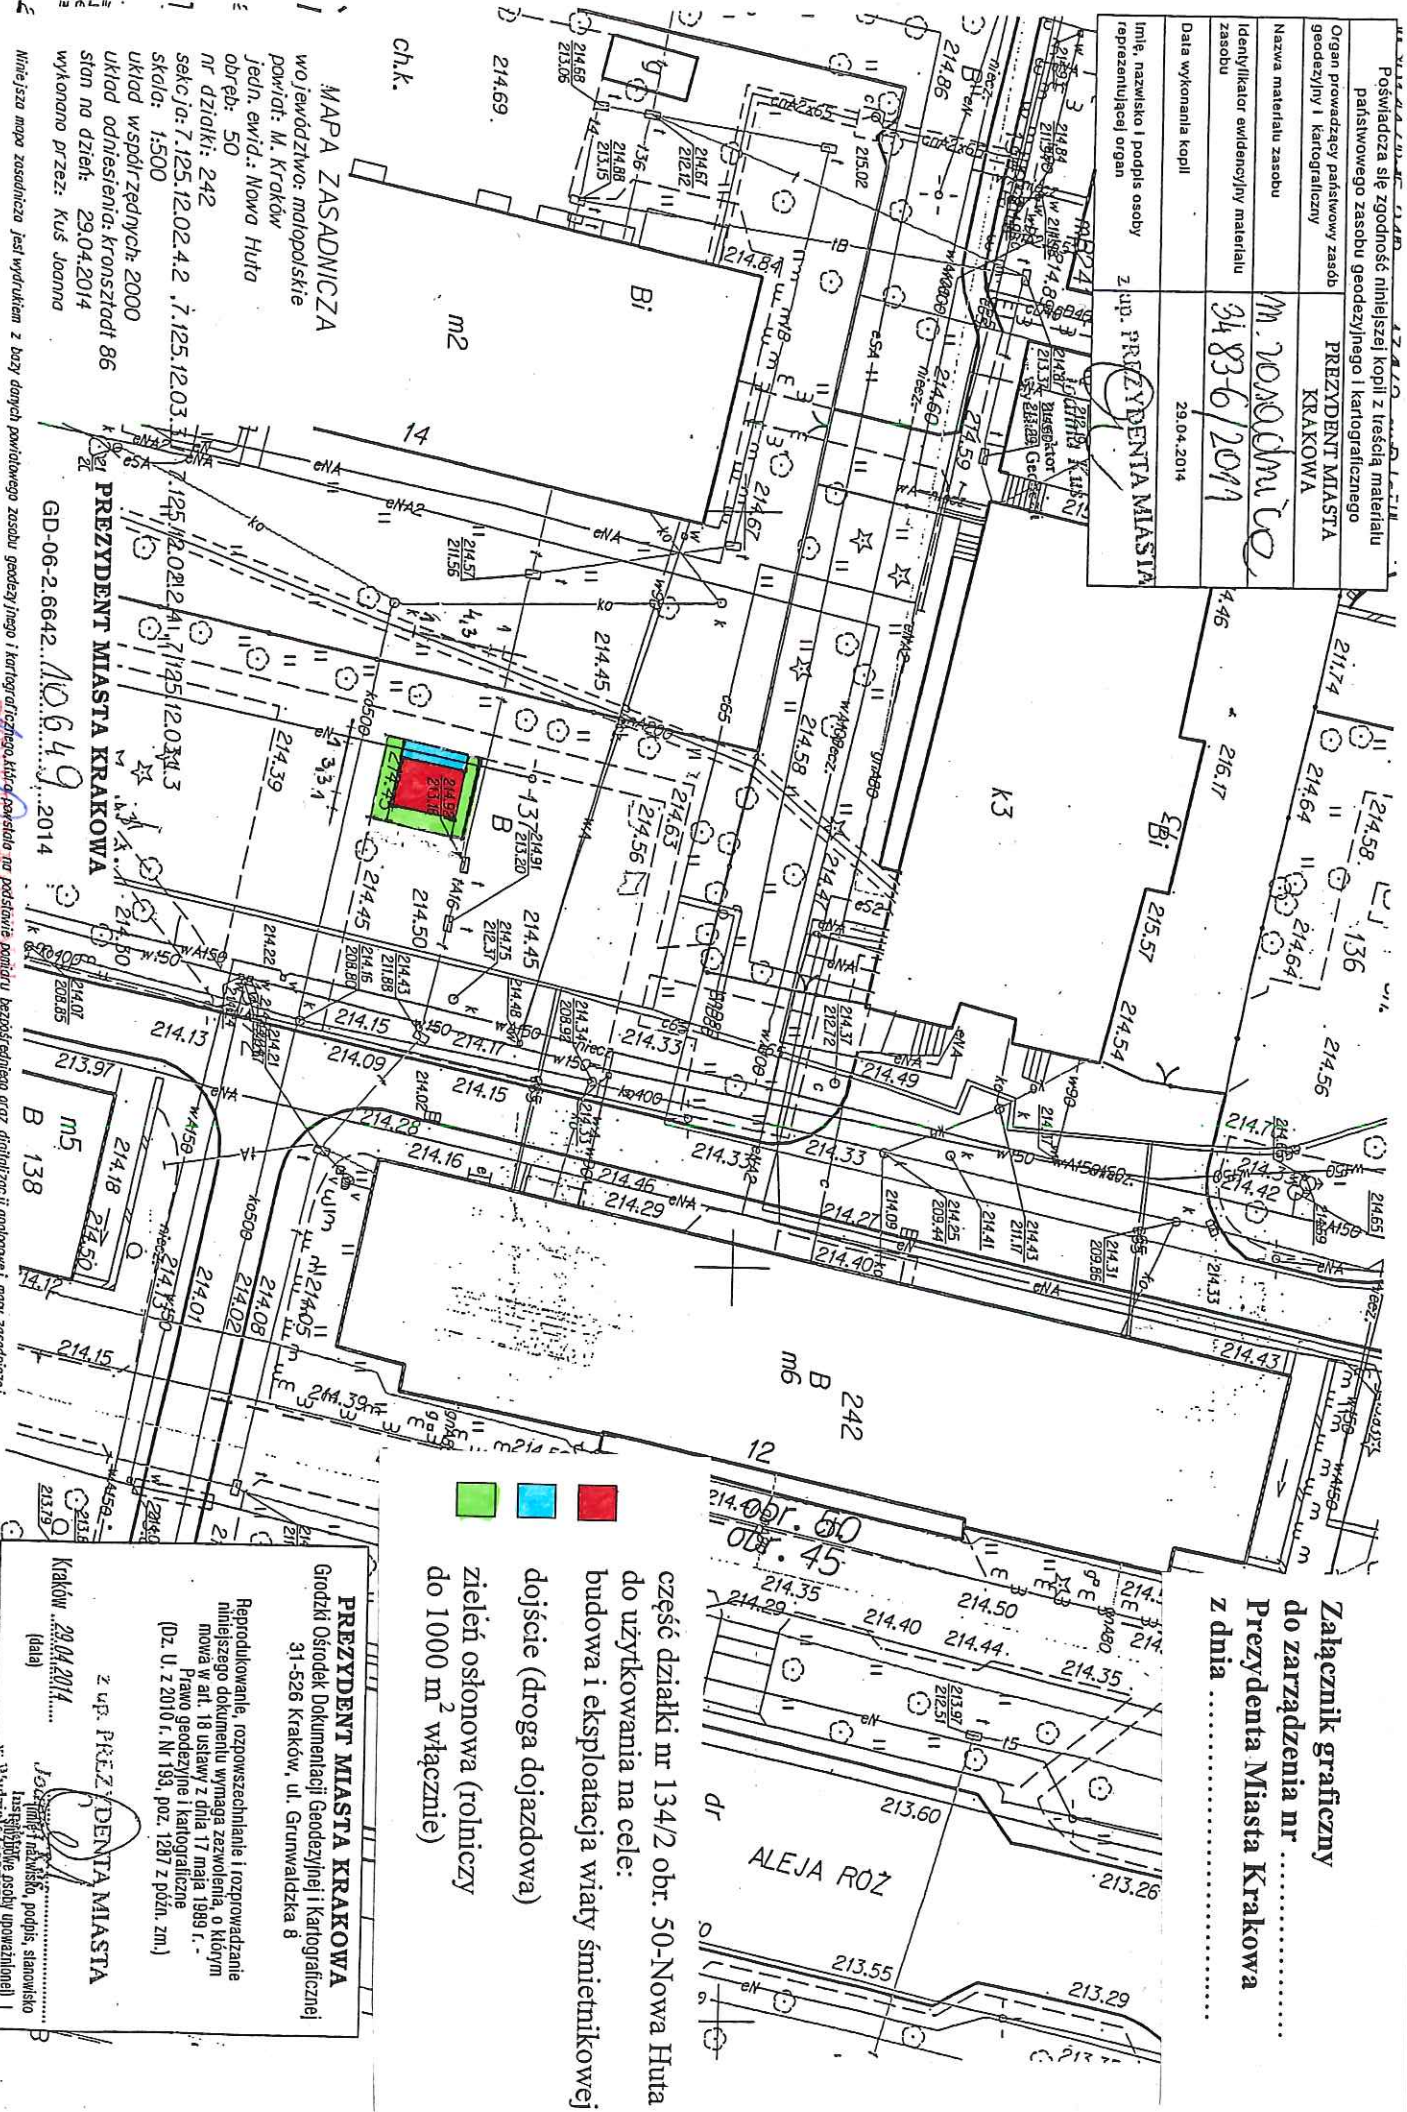

Załącznik graficzny
do zarządzenia nr
Prezydenta Miasta Krakowa
z dnia

część działki nr 134/2 obr. 50-Nowa Huta do użytkowania na cele:
budowa i eksploatacja wiatry śmietnikowej
dojście (droga dojazdowa)
zieleni osłonowa (rolniczy do 1000 m² łącznie)



PREZYDENT MIASTA KRAKOWA
Grodzki Ośrodek Dokumentacji Geodezyjnej i Kartograficznej
31-526 Kraków, ul. Grunwaldzka 8

Reprodukcje, rozpowszechnianie i rozprowadzanie niniejszego dokumentu wymaga zezwolenia, o którym mowa w art. 18 ustawy z dnia 17 maja 1989 r. - Prawo geodezyjne i kartograficzne (Dz. U. z 2010 r., Nr 193, poz. 1287 z późn. zm.)

z up. PREZYDENTA MIASTA
Kraków, 29.04.2014,
(data)

.....
(imię i nazwisko, podpis, stanowisko)
.....
(adres i funkcja osoby upoważnionej)

Handwritten signature and date:
M. Jonakowicz
29.04.2014

MAPA ZASADNICZA
województwo: małopolskie
powiat: II. Kraków
jedn. ewid.: Nowa Huta
obręb: 50
nr działki: 242
sekcja: 7.125.12.02.4.2, 7.125.12.03.1.1, 7.125.12.03.1.2, 7.125.12.03.1.3
skala: 1:500
układ współrzędnych: 2000
układ odniesienia: królestwa 86
stan na dzień: 29.04.2014
wykonano przez: Kuś Joanna

GD-06-2.6642...10649...2014

Niniejsza mapa zasadnicza jest wydrukem z bazy danych państwowego zasobu geodezyjnego i kartograficznego, która powstała na podstawie pomiaru bezpośredniego oraz digitalizacji analogowej mapy zasadniczej.