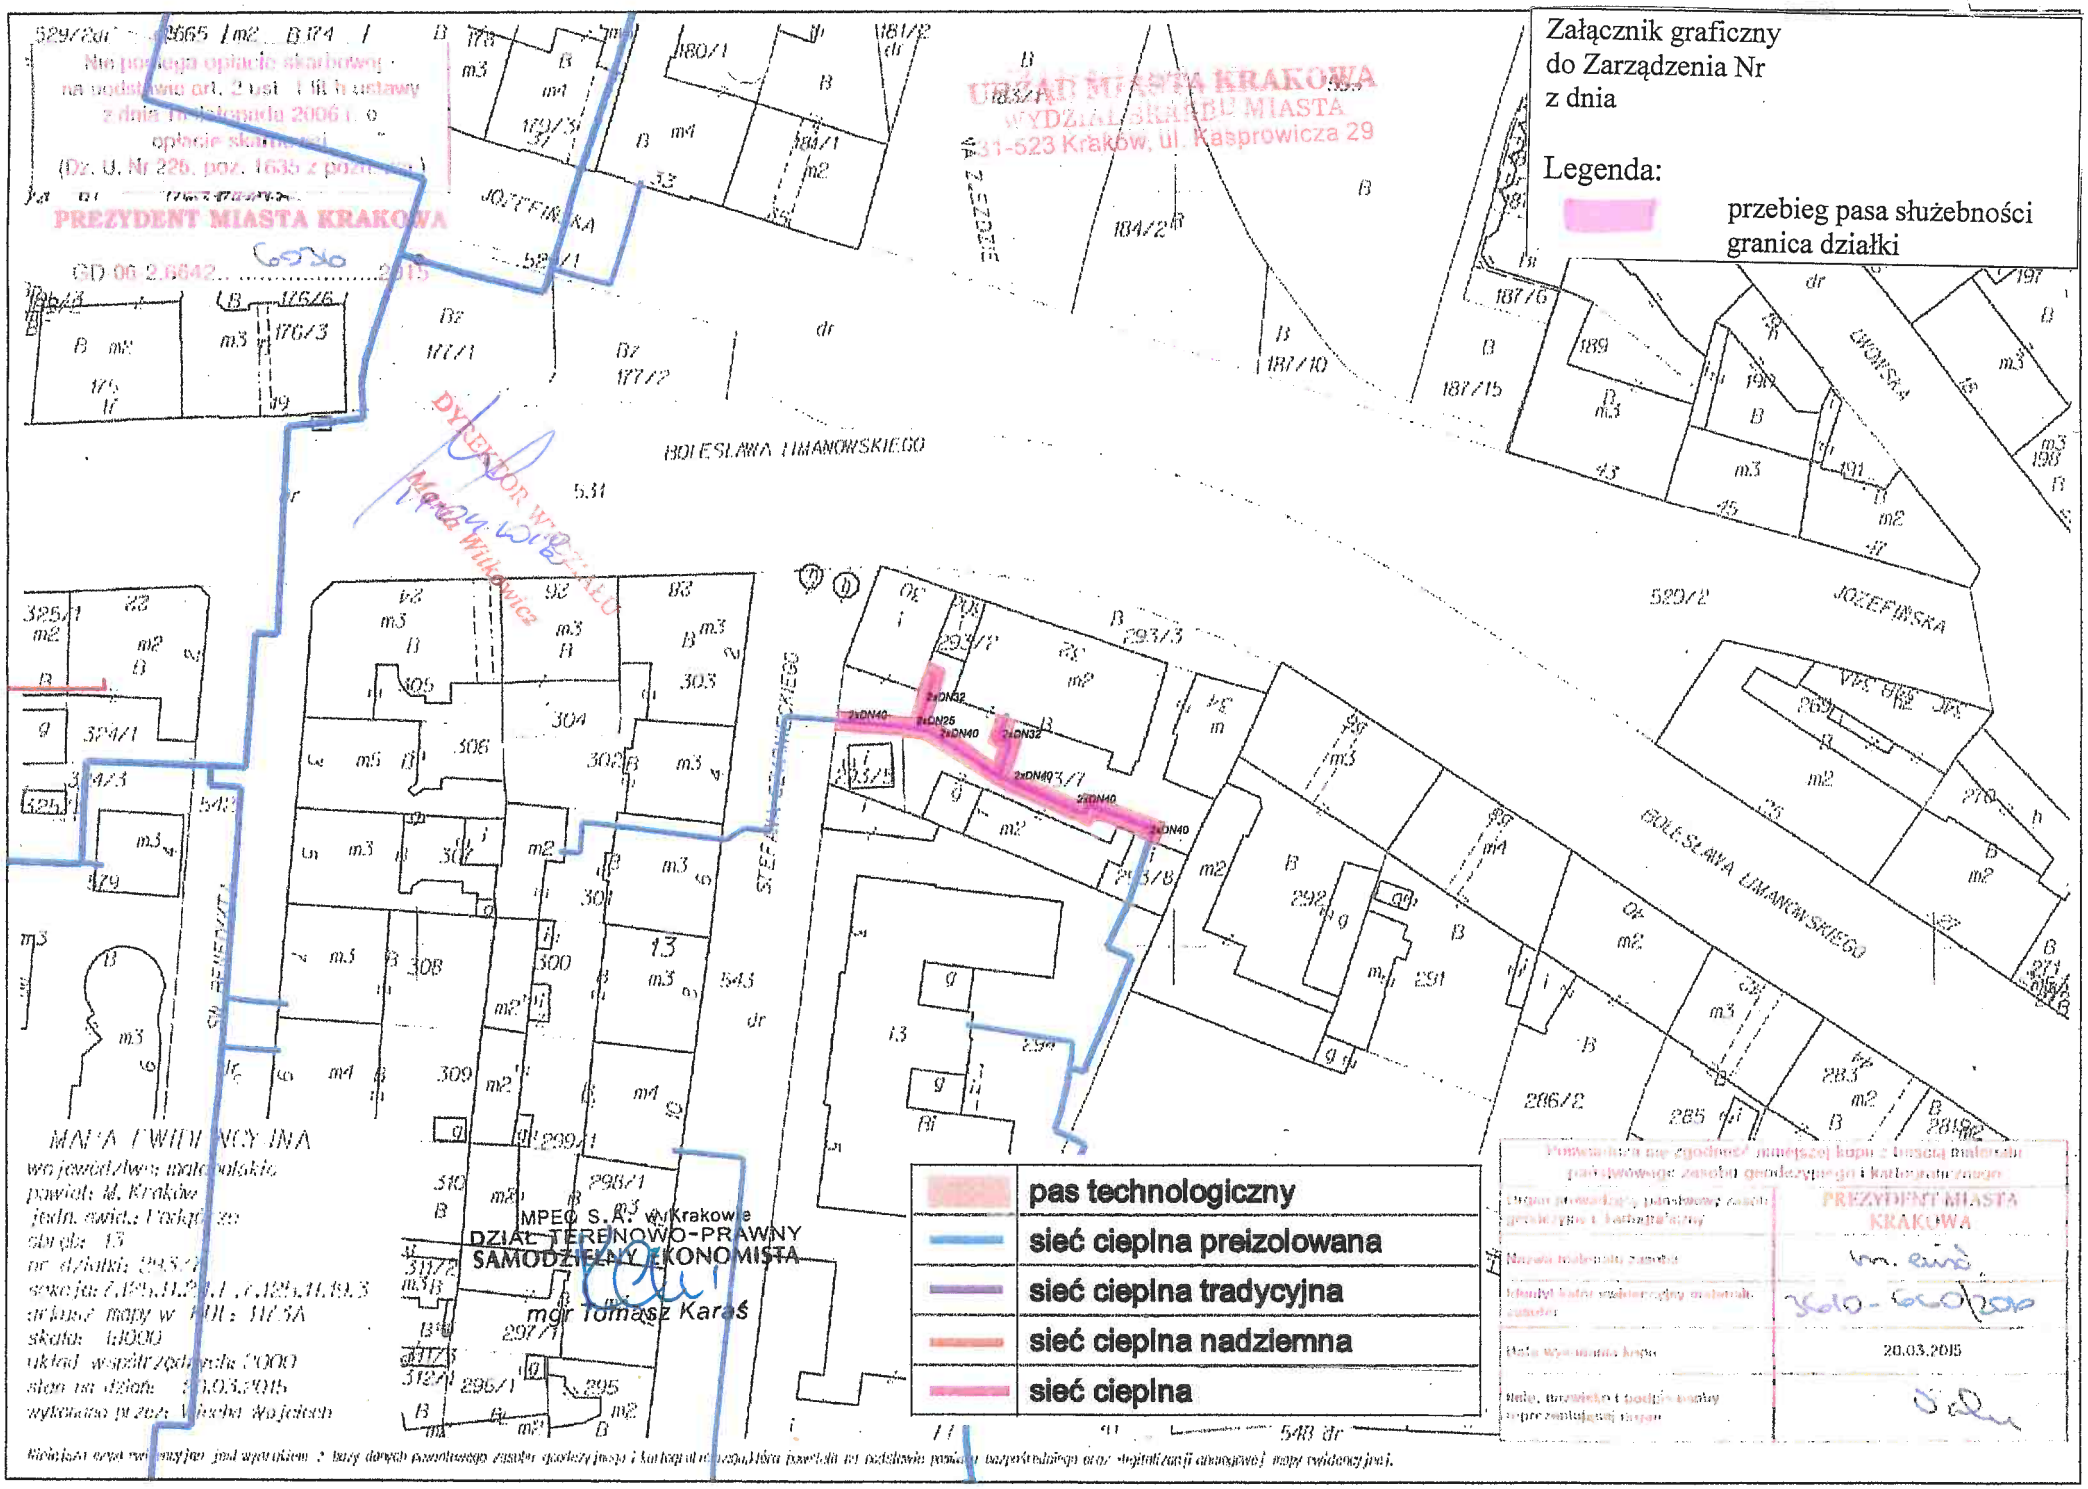
Załącznik graficzny
do Zarządzenia Nr
z dnia
Legenda:
przebieg pasa służebności
granica działki
Nie podlega opłacie skarbowej
na podstawie art. 2 ust. 1 pkt 8 ustawy
z dnia 16 listopada 2006 r. o
opłacie skarbowej
(Dz. U. Nr 225, poz. 1635 z późn. zm.)
PREZYDENT MIASTA KRAKOWA
GD.06.2.6642.....2015
URZĄD MIASTA KRAKOWA
WYDZIAŁ SKARBU MIASTA
31-523 Kraków, ul. Kasprowicza 29
DYREKTOR WYDZIAŁU
Maria Wilkowicz
BOLESŁAWA LIMANOWSKIEGO
JÓZEFIŃSKA
MAPA EWIDENCYJNA
województwo: małopolskie
powiat: m. Kraków
jedn. ewid.: Prokocim
obręb: 15
nr działki: 293/3
sekcja: 7.123-11.2-1.1, 7.123-11.83.3
arkusz mapy w PUE: 11F5A
skala: 1:1000
układ współrzędnych: 2000
stan na dzień: 23.03.2015
wykonano przez: Wydział Wojskowy
MPEC S.A. w Krakowie
DZIAŁ TERENOWO-PRAWNY
SAMODZIELNY EKONOMISTA
mgr Tomasz Karaś
pas technologiczny
sieć cieplna preizolowana
sieć cieplna tradycyjna
sieć cieplna nadziemna
sieć cieplna
Potwierdzenie zgodności niniejszej kopii z treścią materiału
państwowego zasobu geodezyjnego i kartograficznego
Organ prowadzący państwowy zasób geodezyjny i kartograficzny
PREZYDENT MIASTA KRAKOWA
Nazwa wykonawcy zasobu
m. inż.
Identyfikator wykonawcy materiału zasobu
Data wydania kopii
20.03.2015
Imię, nazwisko i podpis osoby upoważnionej do poświadczenia kopii
Kopia niniejsza ma wyłącznie charakter informacyjny i nie może być podstawą do ustalania praw do nieruchomości oraz do legitymizacji dokumentów.