

87 Bp-PsIII	B-PsIII	91	V173/6	1984
Podwładca się zgodność niniejszej kopii z innymi materiałami planimetrycznymi zasobu geodezyjnego / kartograficznego				
Organ prowadzący państwowy zasób geodezyjny / kartograficzny				
Nazwa materiału zasobu				
Identyfikacja ewidencyjny materiał zasobu				
Data wykonania kopii				
Imię, nazwisko i podpis osoby reprezentującej organ				
Z up. PAZDZIĘCISTA MIASTA KRAKÓWA				
B-PsIII				

PREZYDENT MIASTA KRAKÓWA
GD-06-2.6842.....2014
23974

URZĄD MIASTA KRAKÓWA
WYDZIAŁ SKARBU MIASTA
31-523 Kraków, ul. Kasprzowicza 29

Nie podlega opłacie skarbowej -
na podstawie art. 2 ust. 1 lit h ustawy
z dnia 16 listopada 2006 r. o
opłacie skarbowej
(Dz. U. Nr 225, poz. 1635 z późn. zm.)

Skala 1:1000
Mapa powstała na podstawie aktualnej mapy ewidencyjnej gruntów oraz na podstawie aktualnych danych dotyczących przebiegu sieci wodociagowych i kanalizacyjnych ujawnionych w Systemie Informacji Przestrzennej MPWIK S.A.
KIEROWNIK
Działu Dokumentacji Cyfrowej
Data i podpis
2015-02-26

Działka 73/3 obręb 22 Podgórze
Kanał DN250 - 9.16mb
Kanał DN400 - 9.1mb
Pas dla działki - 248m2
w tym pompownia - 205m2


Załącznik graficzny do Zarządzenia Nr
Prezydenta Miasta Krakowa
z dnia

2015-02-26
Zajęty

LEGENDA:



- pas służebności przesyłu

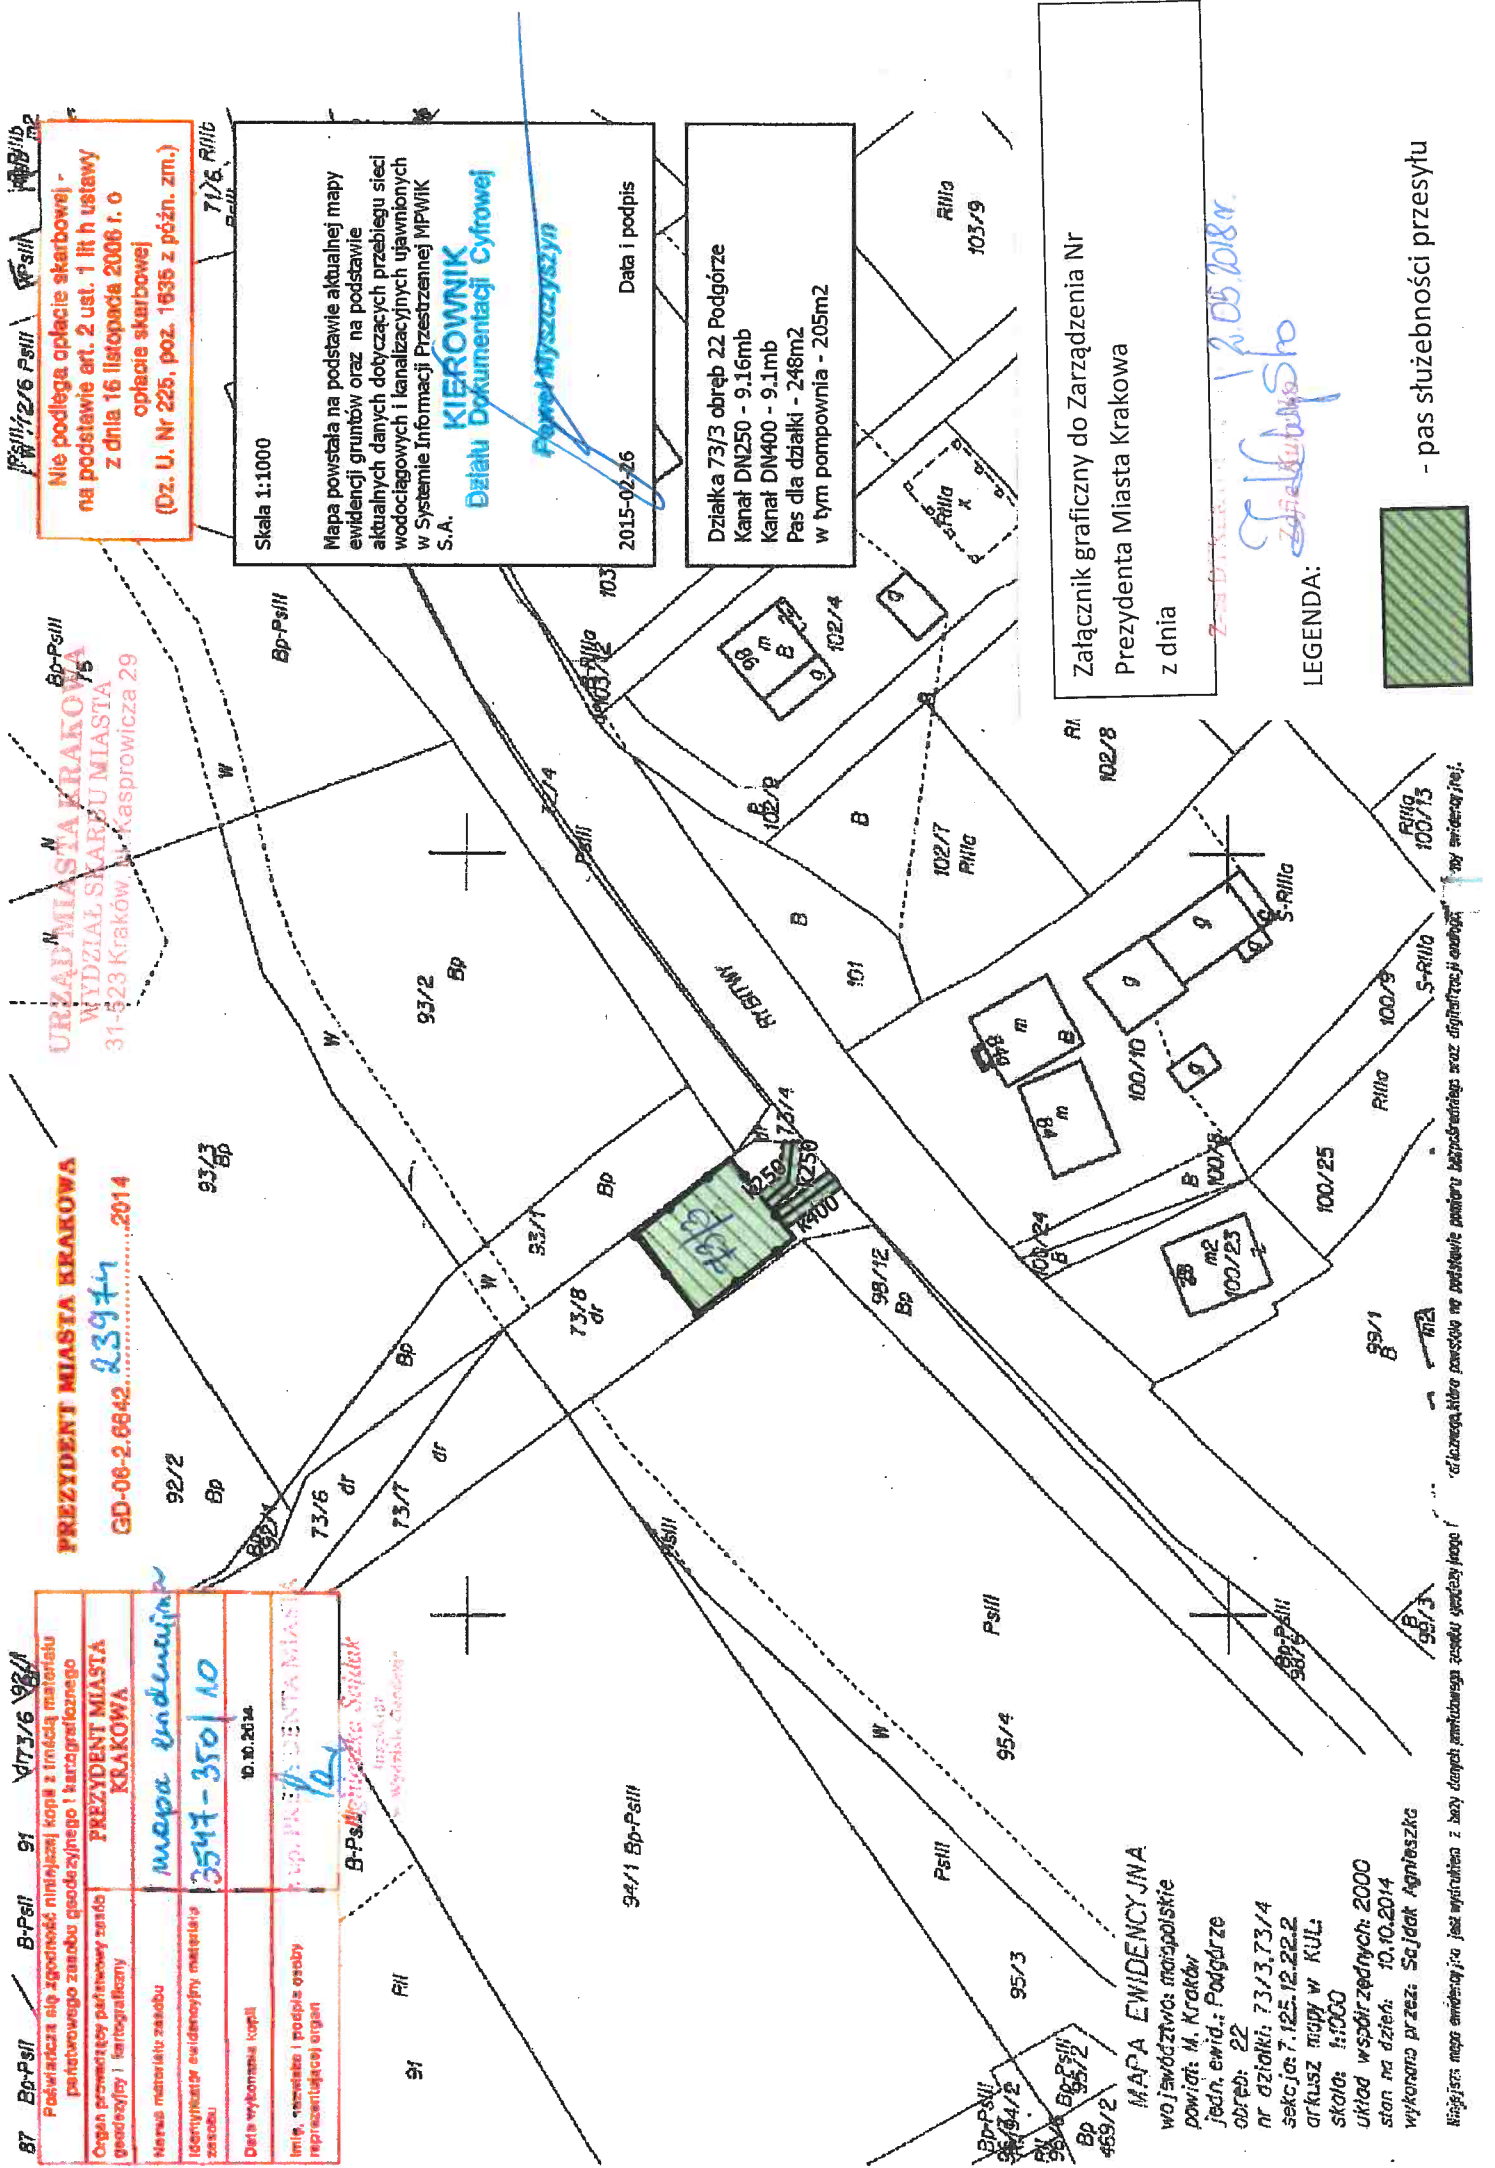

MAPA EWIDENCYJNA
województwo małopolskie
powiat: M. Kraków
jedn. ewid.: Podgórze
obręb: 22
nr działki: 73/3, 73/4
sekcja: 7.125.12.22.2
arkusz mapy w KUL:
skala: 1:1000
układ współrzędnych: 2000
stan na dzień: 10.10.2014
wykonano przez: Sajtak Agnieszka

Niniejsza mapa ewidencyjna jest wydrukowana z bazy danych numerycznego zasobu geodezyjnego / kartograficznego. Licznym, który powstał na podstawie pomiaru bezpośredniego oraz digitacji mapy ewidencyjnej.