


Załącznik graficzny Nr 2 do Zarządzenia Nr
Prezydenta Miasta Krakowa
z dnia

LEGENDA:



- pas służebności przesyłu

- granica działki

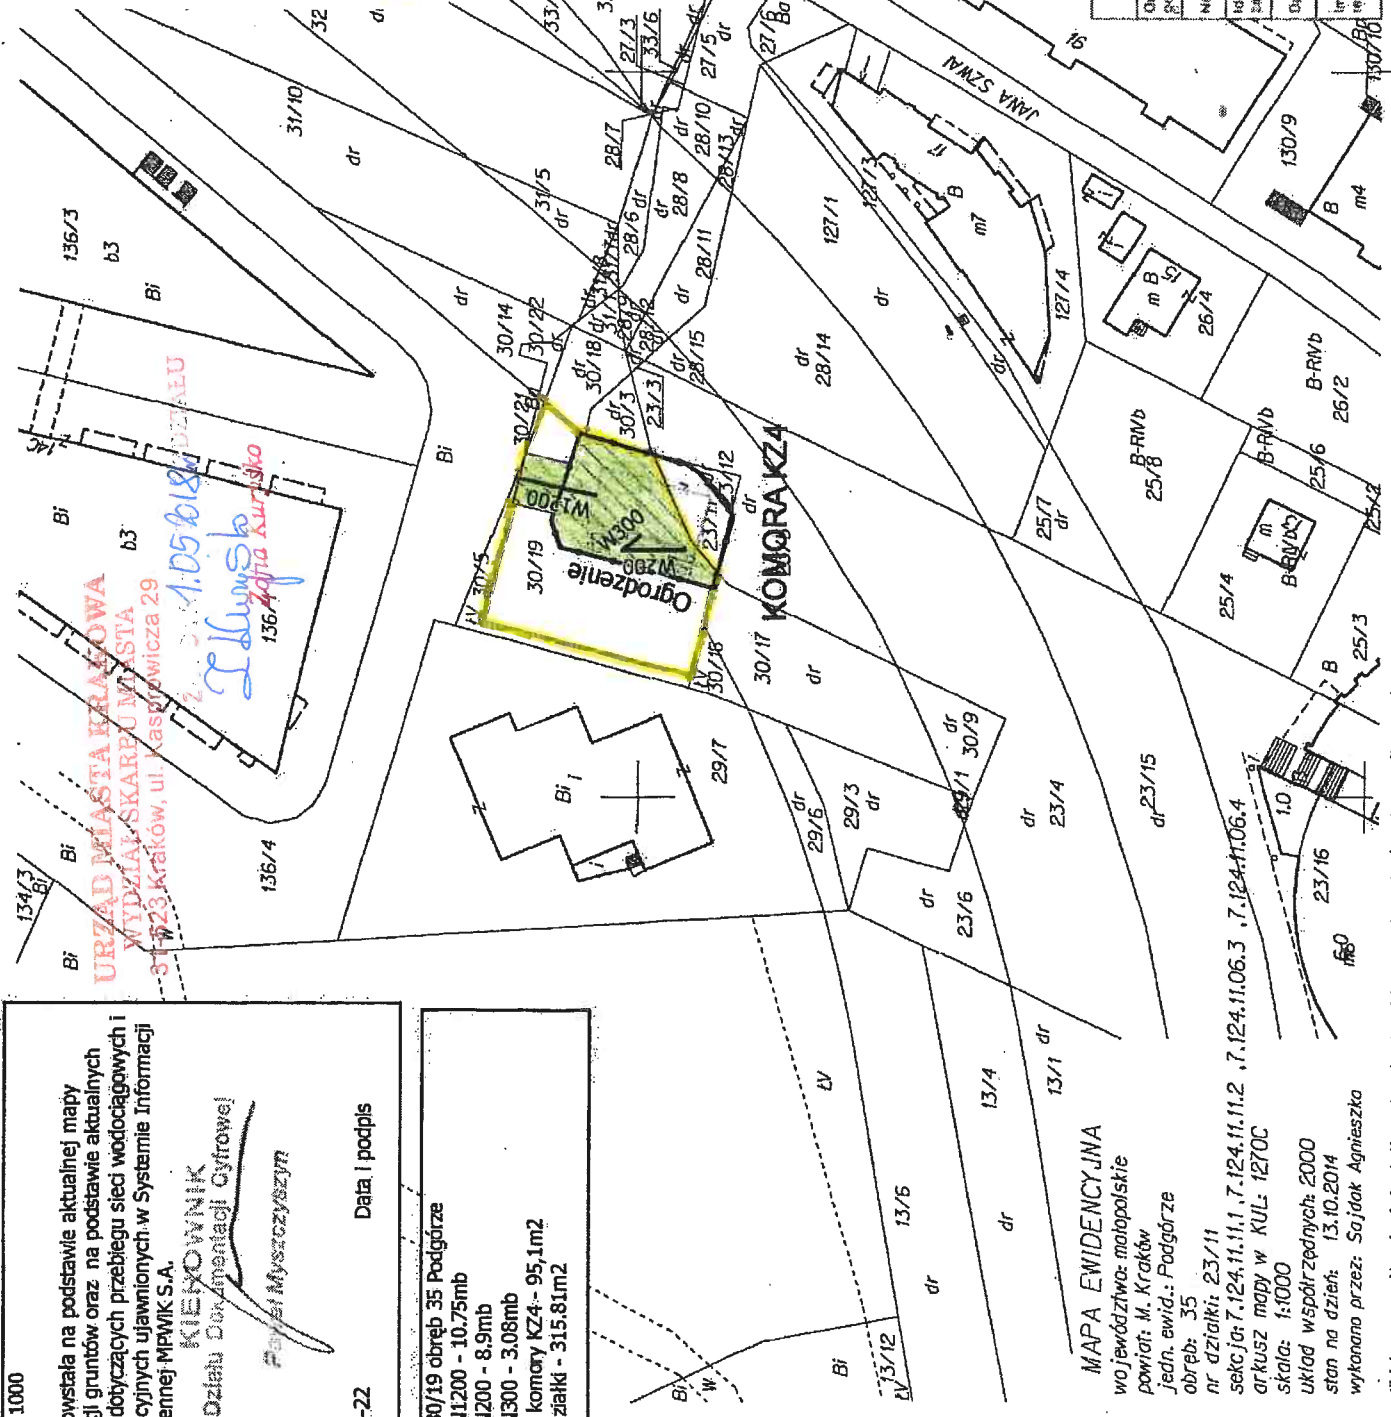

Skala 1:1000
Mapa powstała na podstawie aktualnej mapy
ewidencyjnej gruntów oraz na podstawie aktualnych
danych dotyczących przebiegu sieci wodociągowych i
kanalizacyjnych ujawnionych w Systemie Informacji
Przestrzennej MPWK S.A.
KIENOWNIK
Działu Dokumentacji Cyfrowej
Pobrano z MySzczyzycy
2015-01-22
Data i podpis

Działka 30/19 obręb 35 Podgórze
Woda DN1200 - 10.75mb
Woda DN200 - 8.9mb
Woda DN300 - 3.08mb
Budynek komory KZ4 - 95.1m2
Pas dla działki - 315.81m2

MAPA EWIDENCYJNA

województwo: małopolskie
powiat: M. Kraków
jedn. ewid.: Podgórze
obręb: 35
nr działki: 23/11
sekcja: 7.124.11.1.1, 7.124.11.1.2, 7.124.11.06.3, 7.124.11.06.4
arkusz mapy w KUL: 1270C
skala: 1:1000
układ współrzędnych: 2000
stan na dzień: 13.10.2014
wykonano przez: Sajdak Agnieszka

Posiadaacza się zgodzić z niniejszą kopią z treścią materiału planistycznego, zarządu Gminnego i Kartograficznego	PREZYDENT MIASTA KRAKOWA
Opis prowadzący państwowe zasoby podziemi i nadziemne	mapa ewidencyjna 3516-356/11
Nazwa obiektu zasobu	13.10.2014
Identyfikator ewidencyjny materiału zasobu	13.10.2014
Data wykonania kopii	
Imię, nazwisko i ostanie imię reprezentującego organ	

Mniejsza mapa ewidencyjna jest wydrukem z bazy danych powiatowego zasobu geodajnego i k. /raznego, która powstała na podstawie pomiaru bezpośredniego oraz digitalizacji analog. / ewidencyjnej.