


załącznik graficzny
do uchwały Nr.....
Rady Miasta Krakowa
z dnia.....

niemur nieruchomość oznaczona nr działki 9 położona w obrębie P- 60,
jednostka ewidencyjna Podgórze, zabudowana budynkiem
mieszkalnym i budynkami gospodarczymi przy ul. Błotnej nr 18

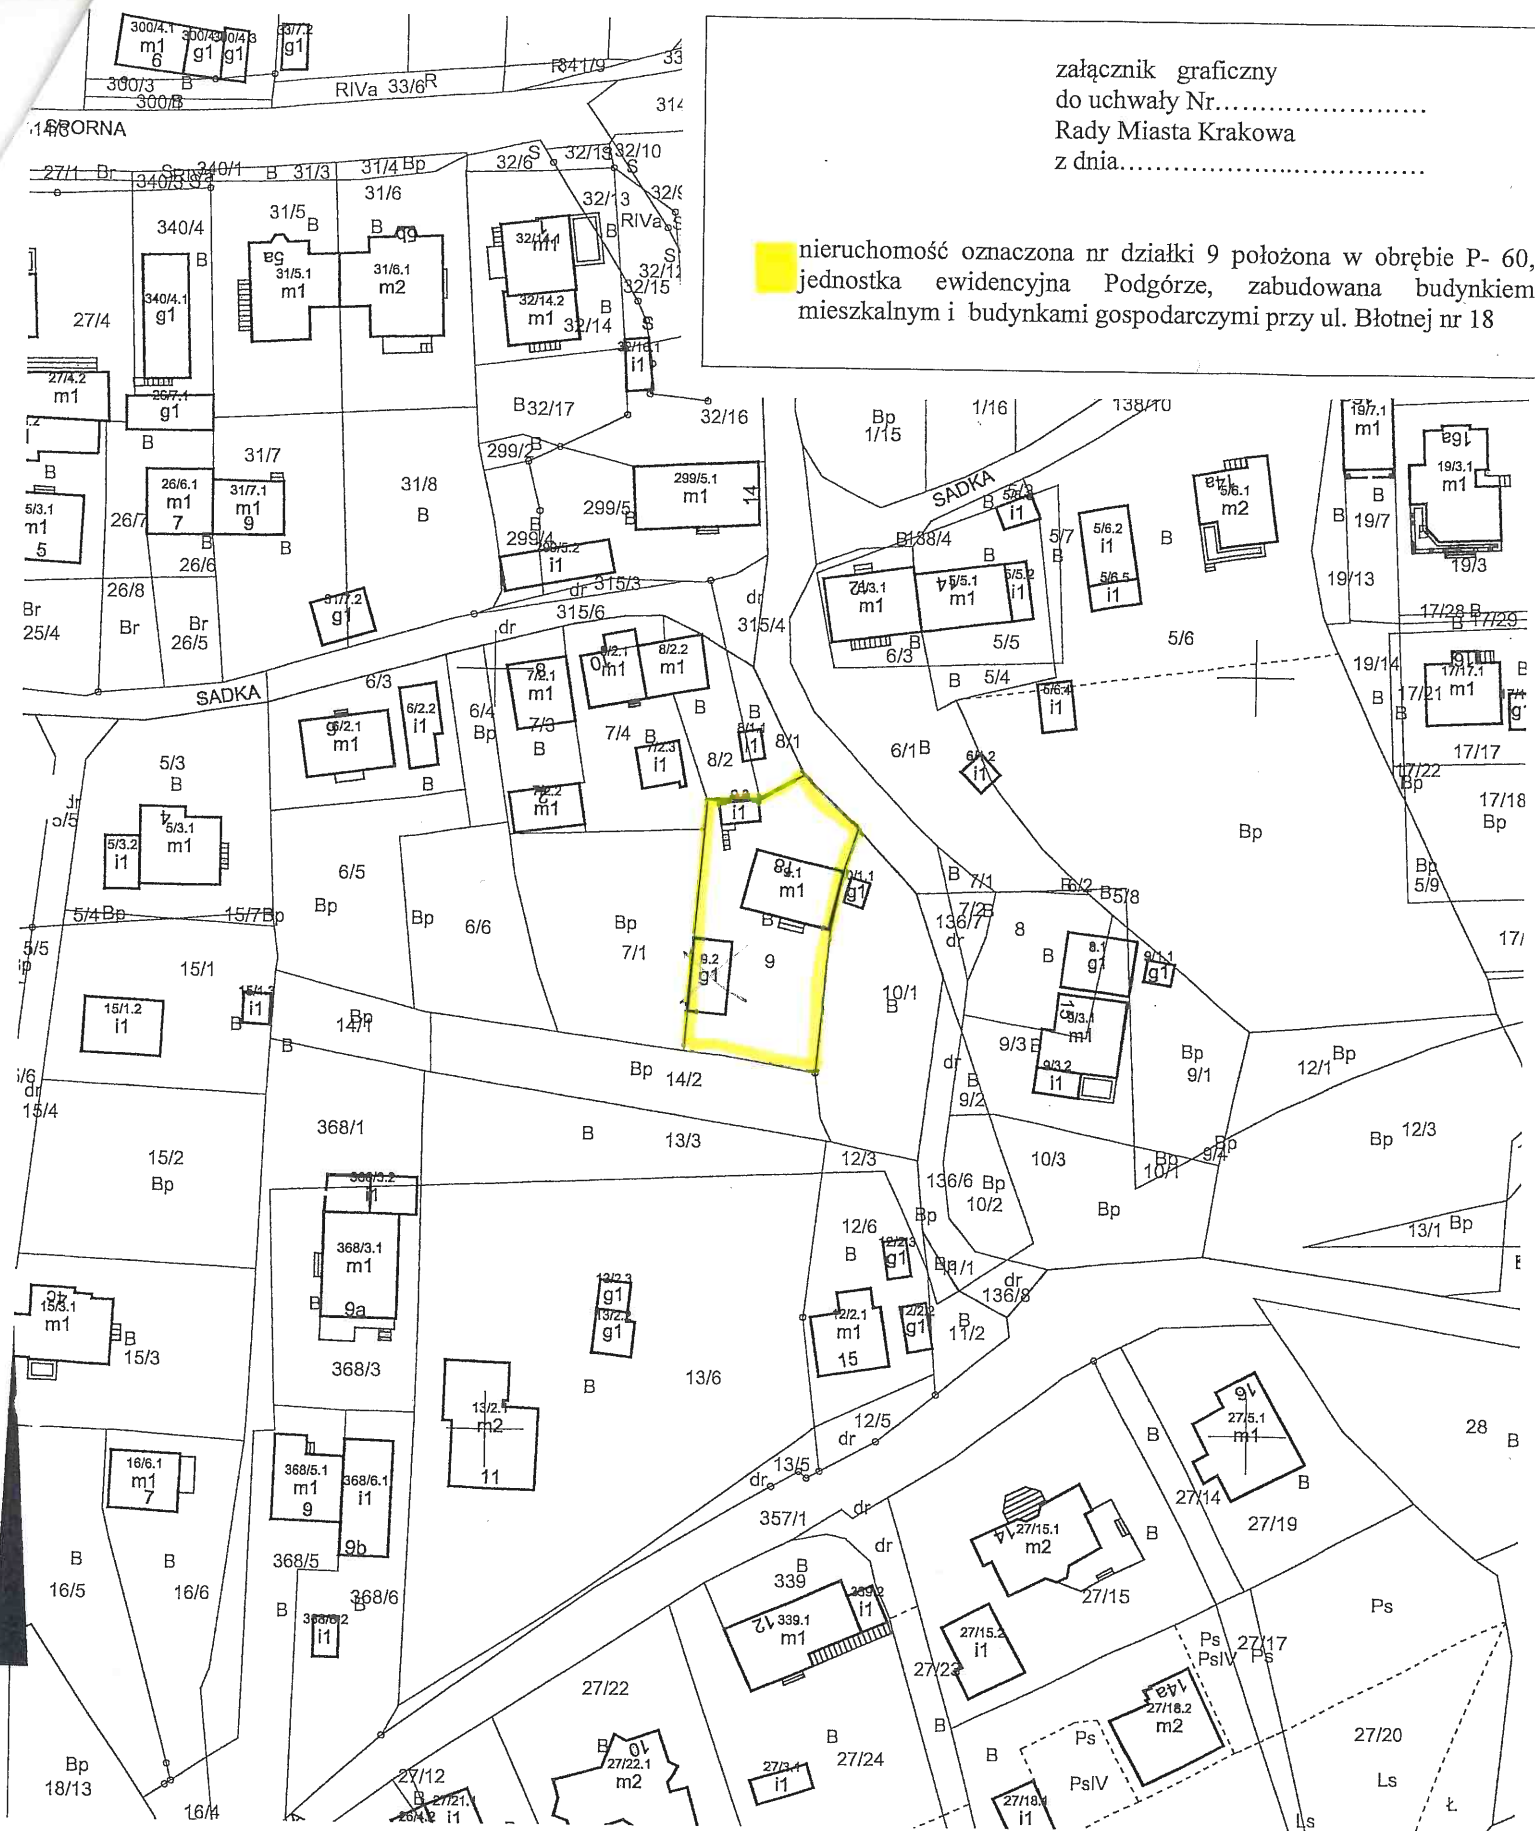

MAPA EWIDENCYJNA

województwo: małopolskie
powiat: M. Kraków
jedn. ewid.: Podgórze
obręb: 0060
nr działki: 9
sekcja: 7.124.11.15.3
arkusz mapy w KUL:
skala: 1:1000
układ współrzędnych: 2000
stan na dzień: 11-05-2018
wykonano przez: Bogdan Tuczyński

DIREKTOR WYDZIAŁU

Marta Witkiewicz

26 06 2018

Poświadcza się zgodność niniejszej kopii z treścią materiału państwowego zasobu geodezyjnego i kartograficznego	
Organ prowadzący państwowy zasób geodezyjny i kartograficzny	PREZYDENT MIASTA KRAKOWA
Nazwa materiału zasobu	mapa ewidencyjna
Identyfikator ewidencyjny materiału zasobu	3546/356/2011
Data wykonania kopii	11-05-2018
Imię, nazwisko i podpis osoby reprezentującej organ	z up. PREZYDENTA MIASTA

Bogdan Tuczyński
Starszy Inspektor

Niniejsza mapa ewidencyjna jest wydrukiem z bazy danych powiatowego zasobu geodezyjnego i kartograficznego, która powstała na podstawie pomiaru bezpośredniego oraz digitalizacji mapy ewidencyjnej.