



Załącznik graficzny  
do zarządzenia Nr  
Prezydenta Miasta Krakowa  
z dnia

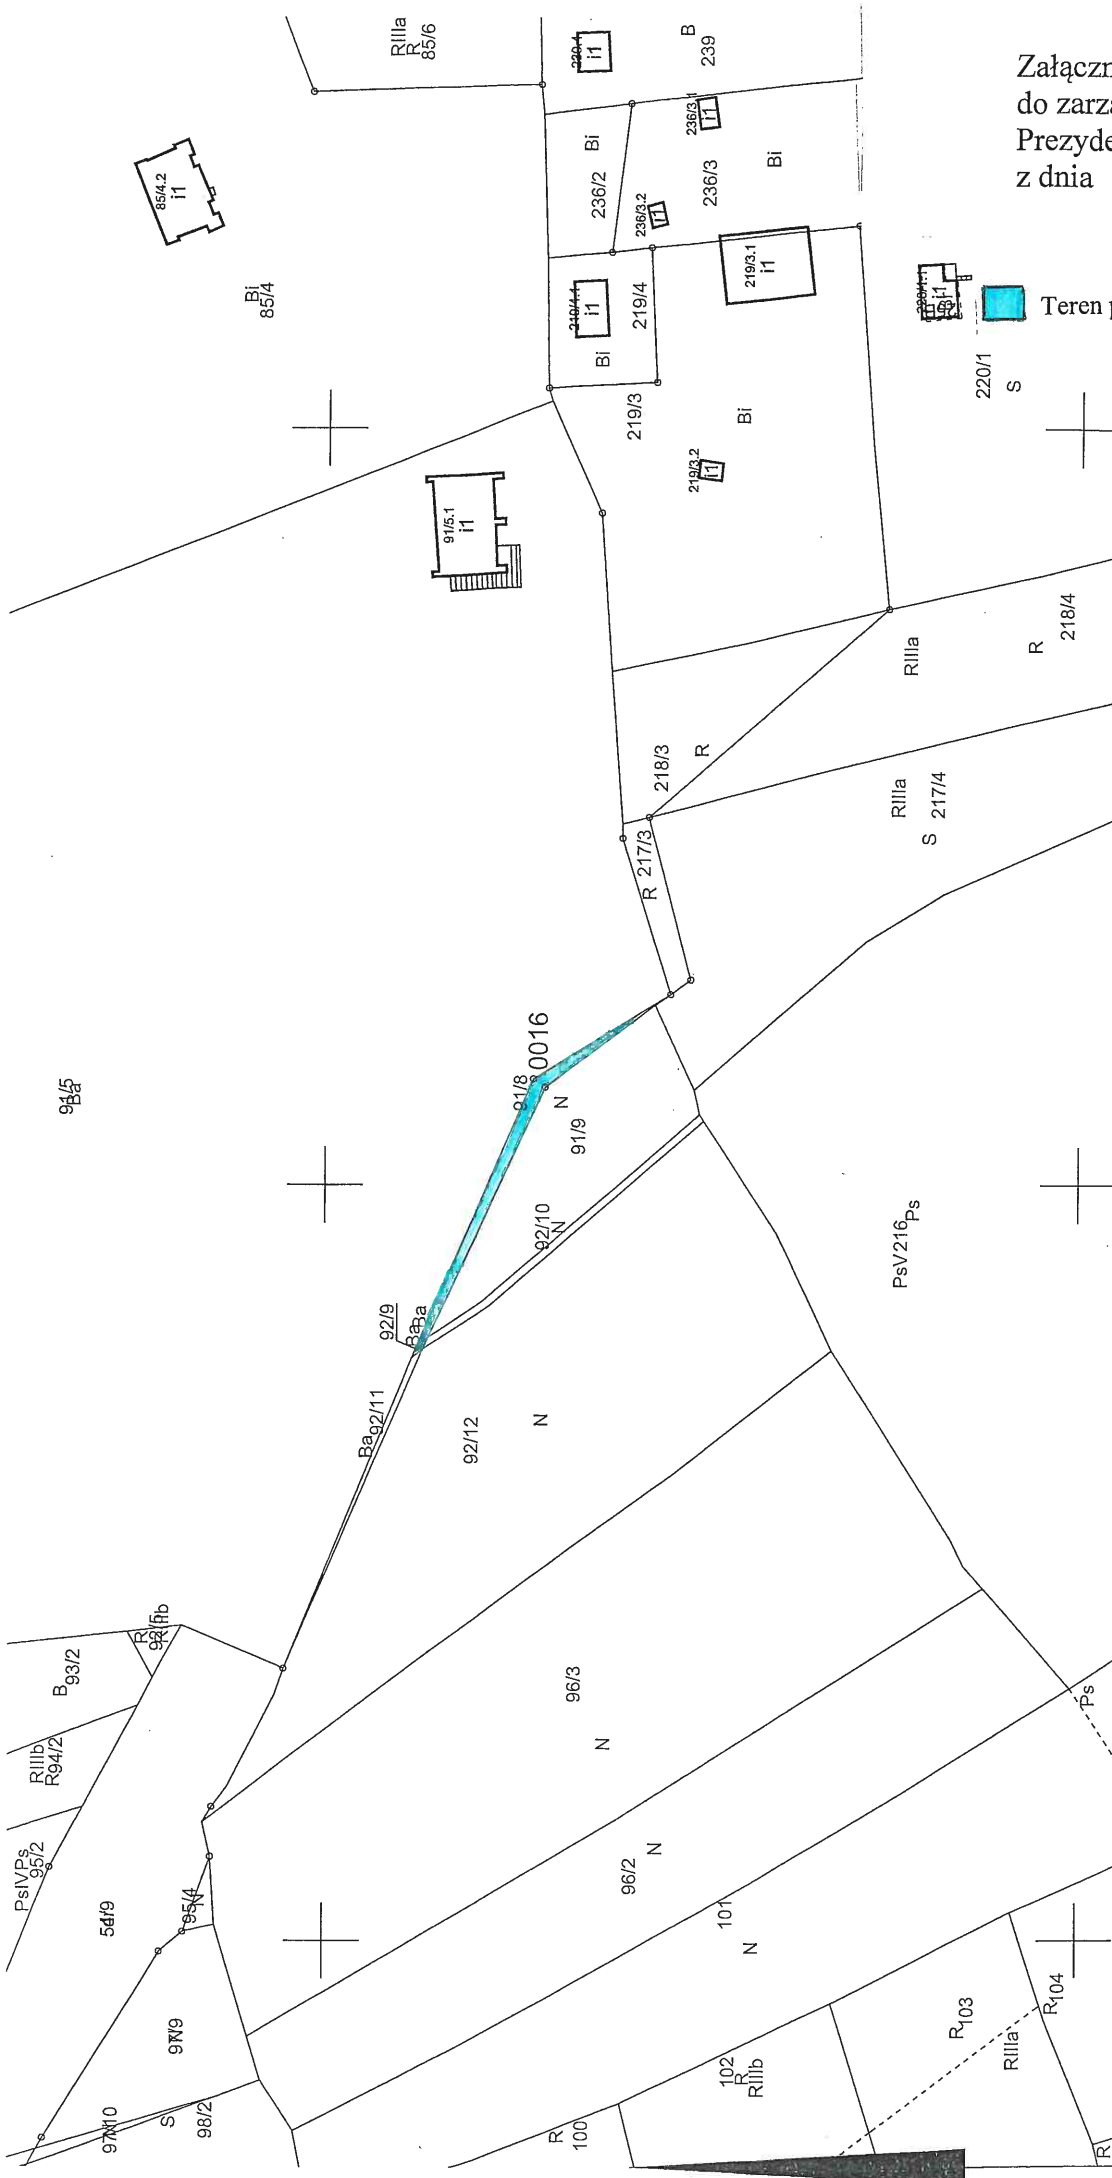

 Teren przeznaczony do oddania w dzierżawę

Poswiadcza się zgodność niniejszej kopii z treścią materiału państwowego zasobu geodezyjnego i kartograficznego	PREZYDENT MIASTA KRAKOWA
Organ prowadzący państwowy zasob geodezyjny i kartograficzny	mapa ewidencyjna
Nazwa materiału zasobu	3481-423/10
Identyfikator ewidencyjny materiału zasobu	06-09-2017
Data wykonania kopii	<i>A. Gos</i>
Imię, nazwisko i podpis osoby reprezentującej organ	

PREZYDENT MIASTA KRAKOWA  
GD-10.6642.....2017

DYREKTOR WYDZIAŁU

*Małgorzata Witkowska*

MAPA EWIDENCYJNA

województwo: małopolskie  
powiat: M. Kraków  
jedn. ewid.: Krowodrza  
obręb: 76  
nr działki: 92/9, 91/8, 91/9  
sekcja: 7.125.11.16.1, 7.125.11.16.2  
arkusz mapy w KUL:  
skala: 1:1000  
układ współrzędnych: 2000  
stan na dzień: 06-09-2017  
wykonano przez: Agnieszka Gos

mapa ewidencyjna jest wydrukiem z bazy państwowego zasobu geodezyjnego i kartograficznego, która powstaje na podstawie pomiaru bezpośredniego oraz digitalizacji mapy ewidencyjnej.