
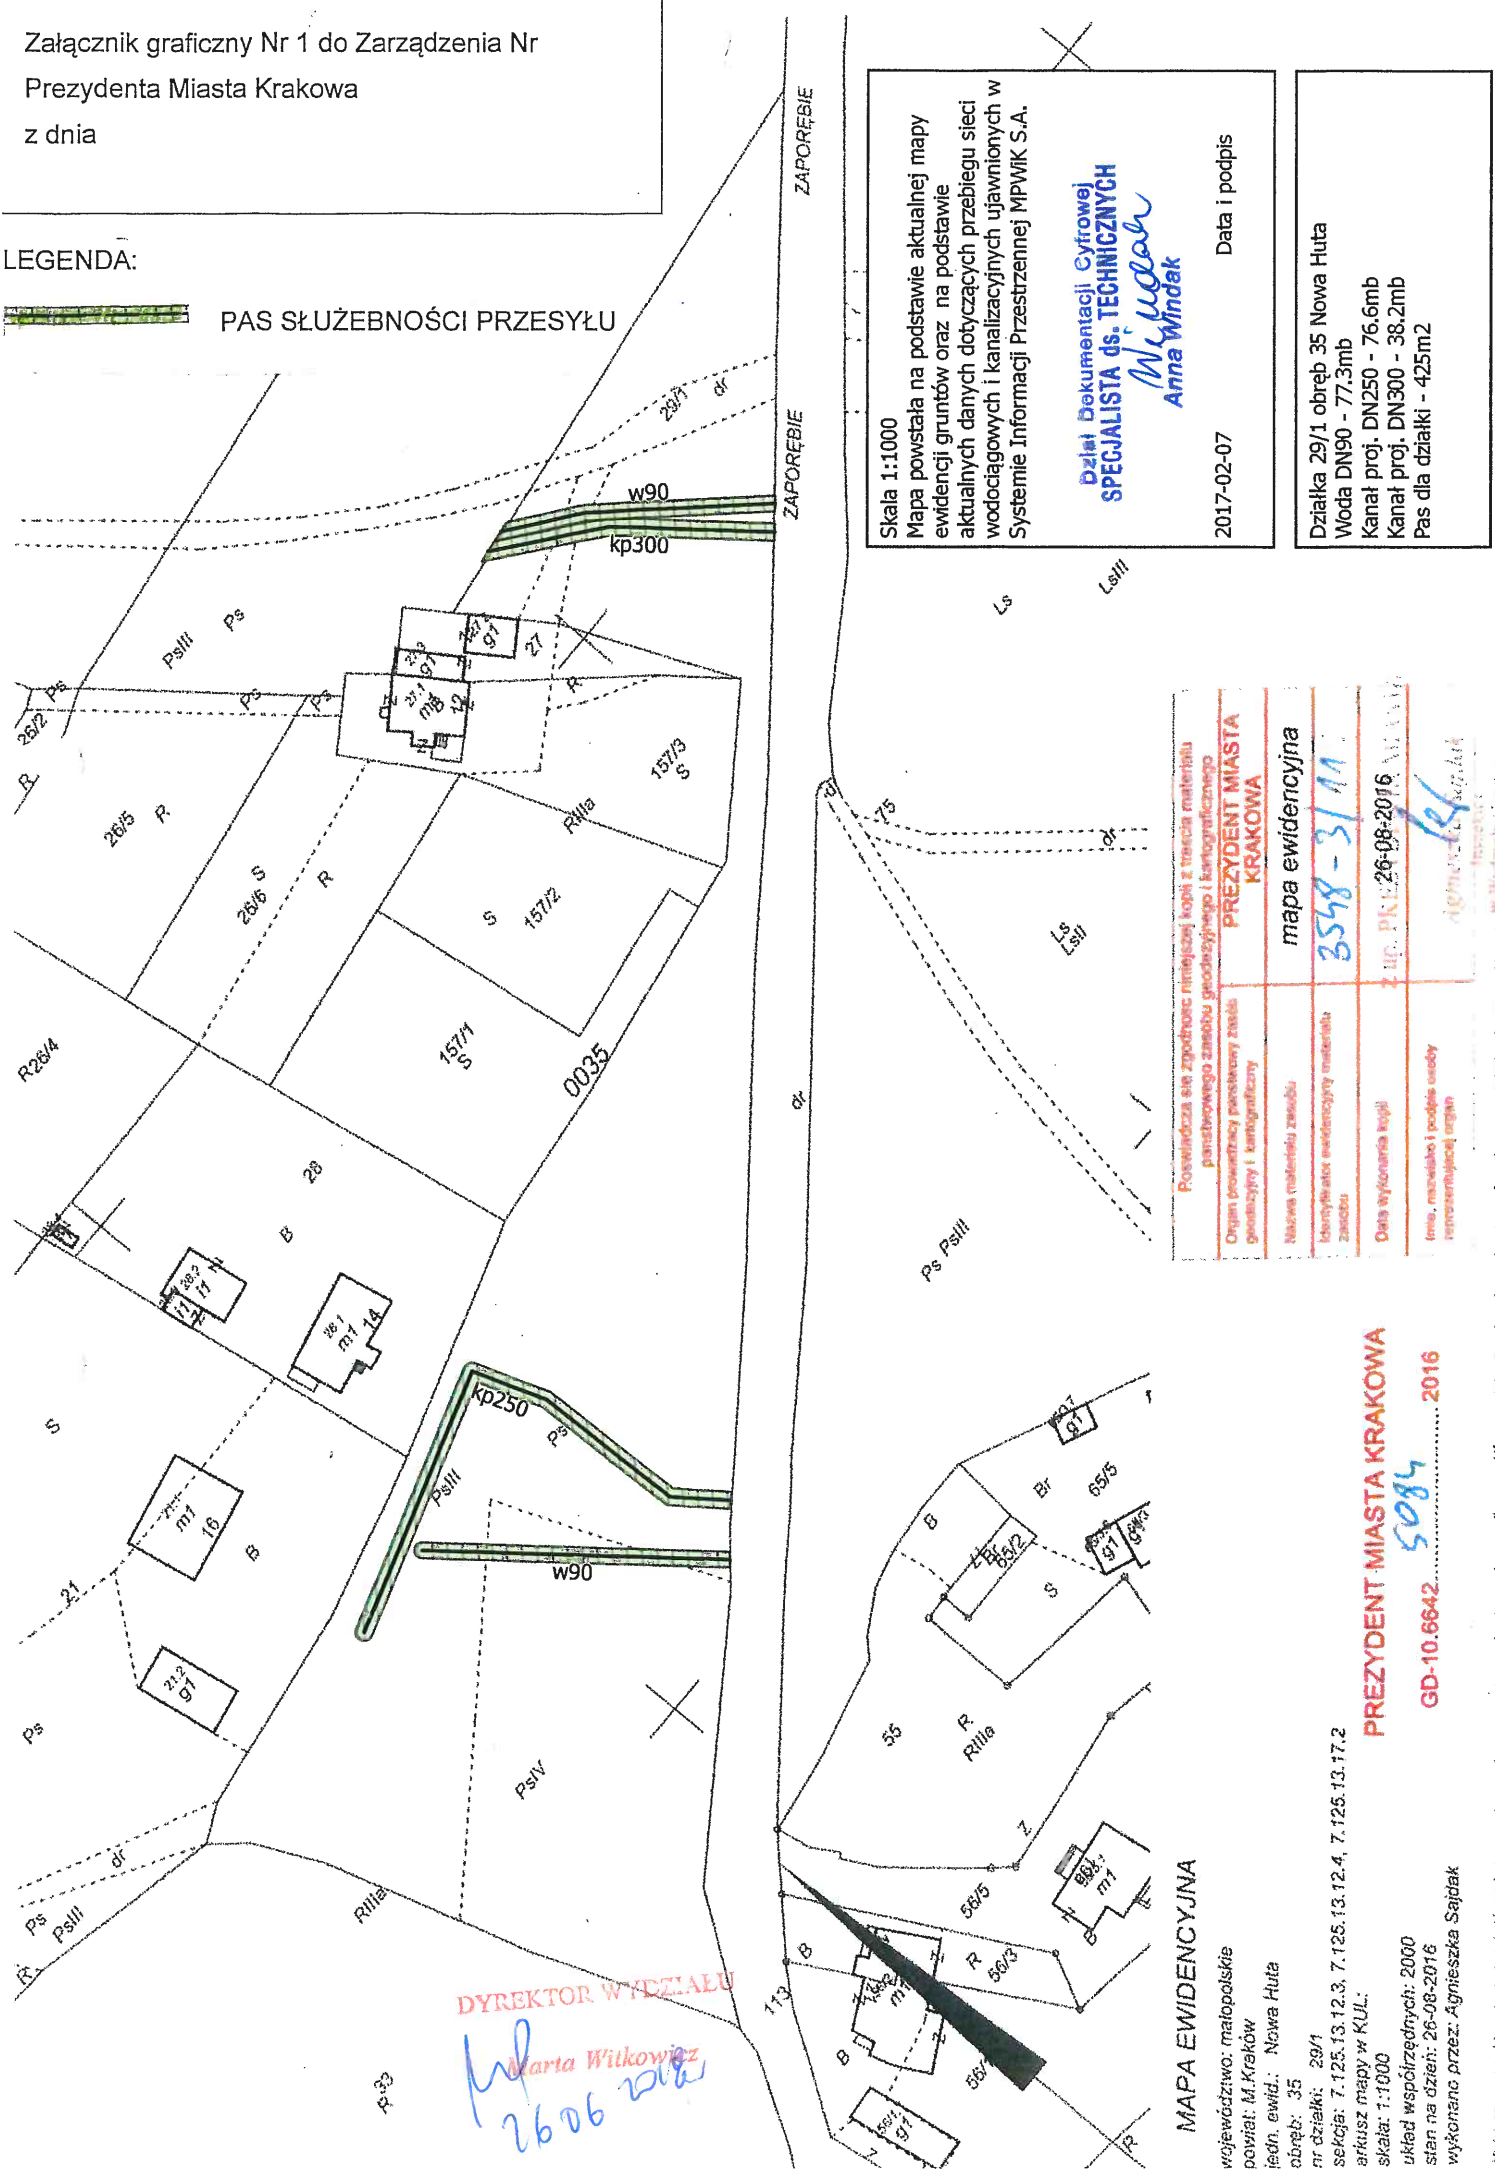


Załącznik graficzny Nr 1 do Zarządzenia Nr
Prezydenta Miasta Krakowa
z dnia

LEGENDA:

 PAS SŁUŻEBNOŚCI PRZESYŁU



Skala 1:1000 Mapa powstała na podstawie aktualnej mapy ewidencyjnej gruntów oraz na podstawie aktualnych danych dotyczących przebiegu sieci wodociągowych i kanalizacyjnych ujawnionych w Systemie Informacji Przestrzennej MPWIK S.A.	Data i podpis 2017-02-07
	Działka 29/1 obręb 35 Nowa Huta Woda DN90 - 77.3mb Kanat proj. DN250 - 76.6mb Kanat proj. DN300 - 38.2mb Pas dla działki - 425m2

**Działka Dekumentacji Cyfrowej
SPECJALISTA ds. TECHNICZNYCH**
Anna Winiak
Anna Winiak

Powierzchnia sin. zgodność niniejszej kopii z treścią materiału planistycznego zasobu geodezyjnego i kartograficznego	PREZYDENT MIASTA KRAKOWA
Organ powołający przesłany zasób geodezyjny i kartograficzny	mapa ewidencyjna
Nazwa materiału zasobu	3598-3/11
Identyfikator ewidencyjny materiału zasobu	26-08-2016
Data wykonania kopii	26-08-2016
Imię, nazwisko i podpis osoby reprezentującej organ	<i>Anna Winiak</i>

MAPA EWIDENCYJNA
 województwo: małopolskie
 powiat: M. Kraków
 fedn. ewid.: Nowa Huta
 obręb: 35
 nr działki: 29/1
 sekcja: 7. 125.13.12.3, 7. 125.13.12.4, 7. 125.13.17.2
 arkusz mapy w KUL:
 skala: 1:1000
 układ współrzędnych: 2000
 stan na dzień: 26-06-2016
 wykonano przez: Agnieszka Sajdak

PREZYDENT MIASTA KRAKOWA
5084
GD-10.6642 2016

Niniejsza mapa ewidencyjna jest wykonaniem z bazy danych powiatowego zasobu geodezyjnego i kartograficznego, która powstała na podstawie pomiaru bezpośredniego oraz digitalizacji mapy ewidencyjnej.