


Skala 1:1000
 Mapa powstała na podstawie aktualnej mapy ewidencji gruntów oraz, na podstawie aktualnych danych dotyczących przebiegu sieci wodociągowej i kanalizacyjnych ujawnionych w Systemie Informacji Przestrzennej MPWK S.A.
 Dział Dokumentacji Cyfrowej
SPECJALISTA ds. TECHNICZNYCH
Anna Winda
 Anna Winda
 Data i podpis
 09-06-2014

Działka 40 obręb 35 Nowa Huta
 Kanał projektowany DN250 - 210.5mb
 Kanał projektowany DN300 - 2.1mb
 Pas dla działki - 479mz

Załącznik graficzny Nr 6 do Zarządzenia Nr
 Prezydenta Miasta Krakowa
 z dnia

LEGENDA:

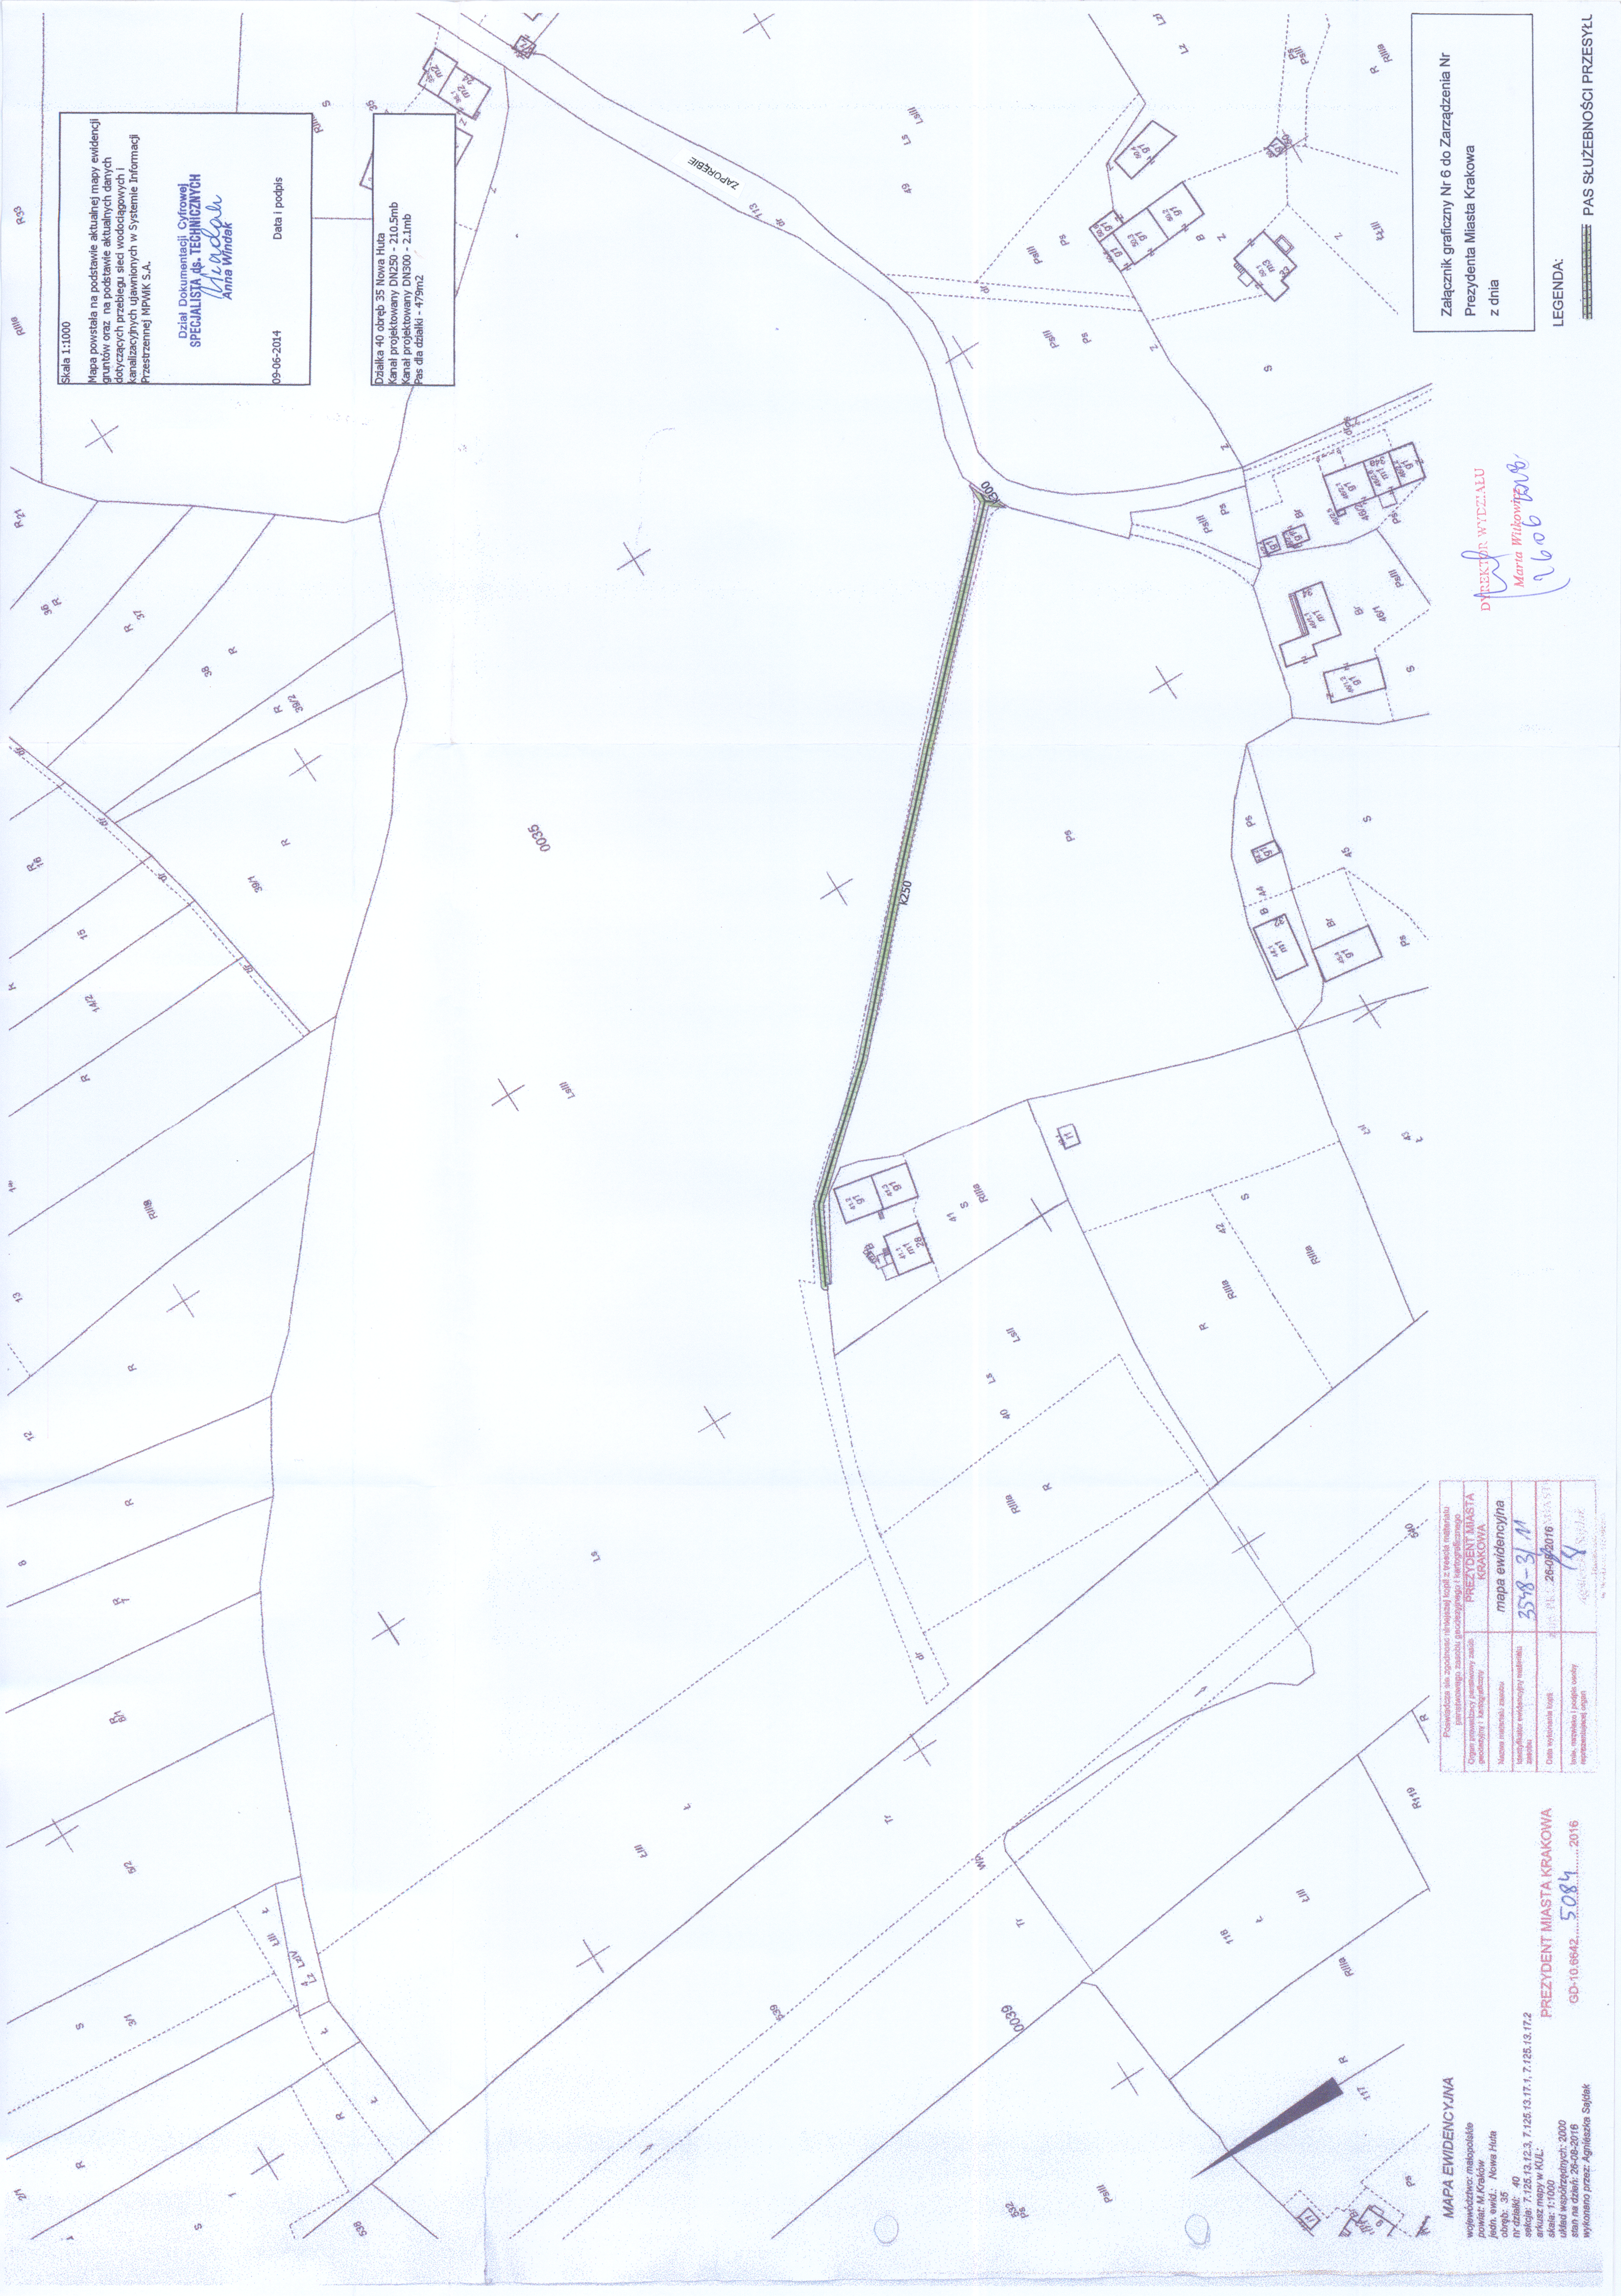

DIREKTOR WYDZIAŁU
Marina Wilkowińska
 1606

Powołana się zgodnie z art. 104 § 1 pkt 1 i 2 ustawy z dnia 27.07.2002 r. o gospodarstwie nieruchomościami (Dz. U. z 2002 r. Nr 150, poz. 1229)	
Organ prowadzący ewidencję gruntów i budynków	PREZYDENT MIASTA KRAKÓWA
Nazwa nieruchomości	mapa ewidencyjna 3518-31A
Data wykonania mapy	26.09.2016
Imię, nazwisko i funkcja osoby reprezentującej organ	<i>Anna Winda</i>

MAPA EWIDENCYJNA
 województwo: małopolskie
 powiat: M. Kraków
 Jecha, ewid.: Nowa Huta
 obręb: 35
 nr działki: 40
 sekcja: 7.125.13.12.3, 7.125.13.17.1, 7.125.13.17.2
 arkusz mapy w KUL:
 skala: 1:1000
 układ współrzędnych: 2000
 stan na dzień: 26-09-2016
 wykonano przez: Agnieszka Sójtek
 GD-10.8642.....**5084**.....2016
 PREZYDENT MIASTA KRAKÓWA