


Załącznik graficzny
do Zarządzenia Nr
z dnia

Legenda:

przebieg pasa służebności
granica działki

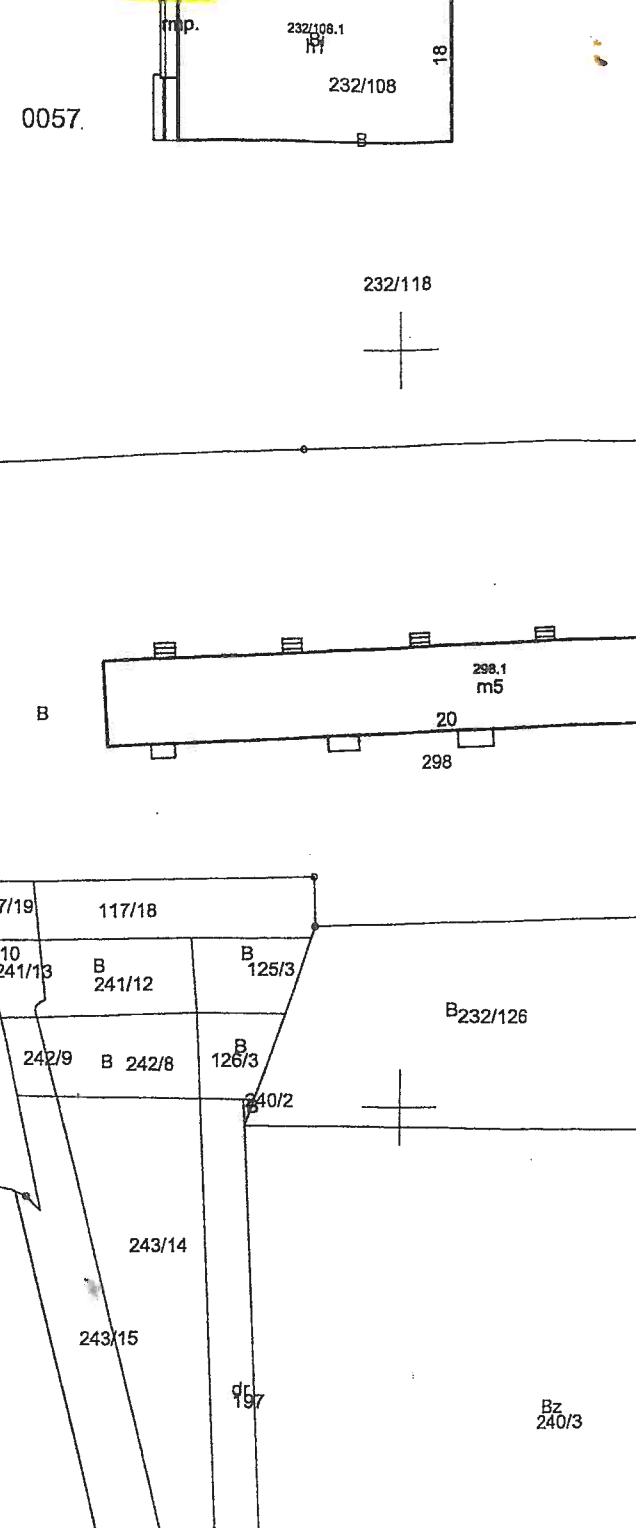

URZĄD MIASTA KRAKÓWA
WYDZIAŁ SKARBU MIASTA
1-523 Kraków, ul. Kasprzycza 29

DYREKTOR WYDZIAŁU
Marta Wilkonia

województwo: małopolskie
powiat: M. Kraków
jedn. ewid.: Podgórze
obręb: 57
nr działki: 239/12, 117/20, 241/11, 114/6
sekcja: 7.124.12.11.4, 7.124.12.12.3
arkusz mapy w KUL:
skala: 1:1000
układ współrzędnych: 2000
stan na dzień: 26-07-2017
wykonano przez: Wojciech Wiecha

GD-10-6642 14677 201 2

KELVIN Sp. z o.o.
43-300 Piętno-Bratek, ul. Sobieskiego 413
tel. 033 618 396, fax 033 818 396
NIP 547 017 21 49, REGON 002392607

Poświadczam zgodność niniejszej kopii z treścią materiału państwowego zasobu geodezyjnego i kartograficznego	
Organ prowadzący państwowy zasób geodezyjny i kartograficzny	PREZYDENT MIASTA KRAKÓWA
Nazwa materiału zasobu	mapa ewidencyjna
Identyfikator ewidencyjny materiału zasobu	3547-350/2010
Data wykonania kopii	26-07-2017
Imię, nazwisko i podpis osoby reprezentującej organ	

OBJAŚNIENIA:	
	- proj. rurociągi
	- pas służebności przesyłu na dz. nr 239/12
	- pas służebności przesyłu na dz. nr 117/20
	- pas służebności przesyłu na dz. nr 241/11
	- pas służebności przesyłu na dz. nr 114/6
	- pas służebności przesyłu na dz. nr 115/8
Rysunek opracował: HUBERT DZIERWA	

Niniejsza mapa ewidencyjna jest wydrukiem z bazy danych powiatowego zasobu geodezyjnego i kartograficznego, która powstała na podstawie pomiaru bezpośredniego oraz digitalizacji mapy ewidencyjnej.