URZĄD MIASTA KRAKOWA
WYDZIAŁ SKARBU MIASTA
31-523 Kraków, ul. Kasprowicza 29

Załącznik graficzny
do Zarządzenia Nr
z dnia

Legenda:

przebieg pasa służebności
granica działki

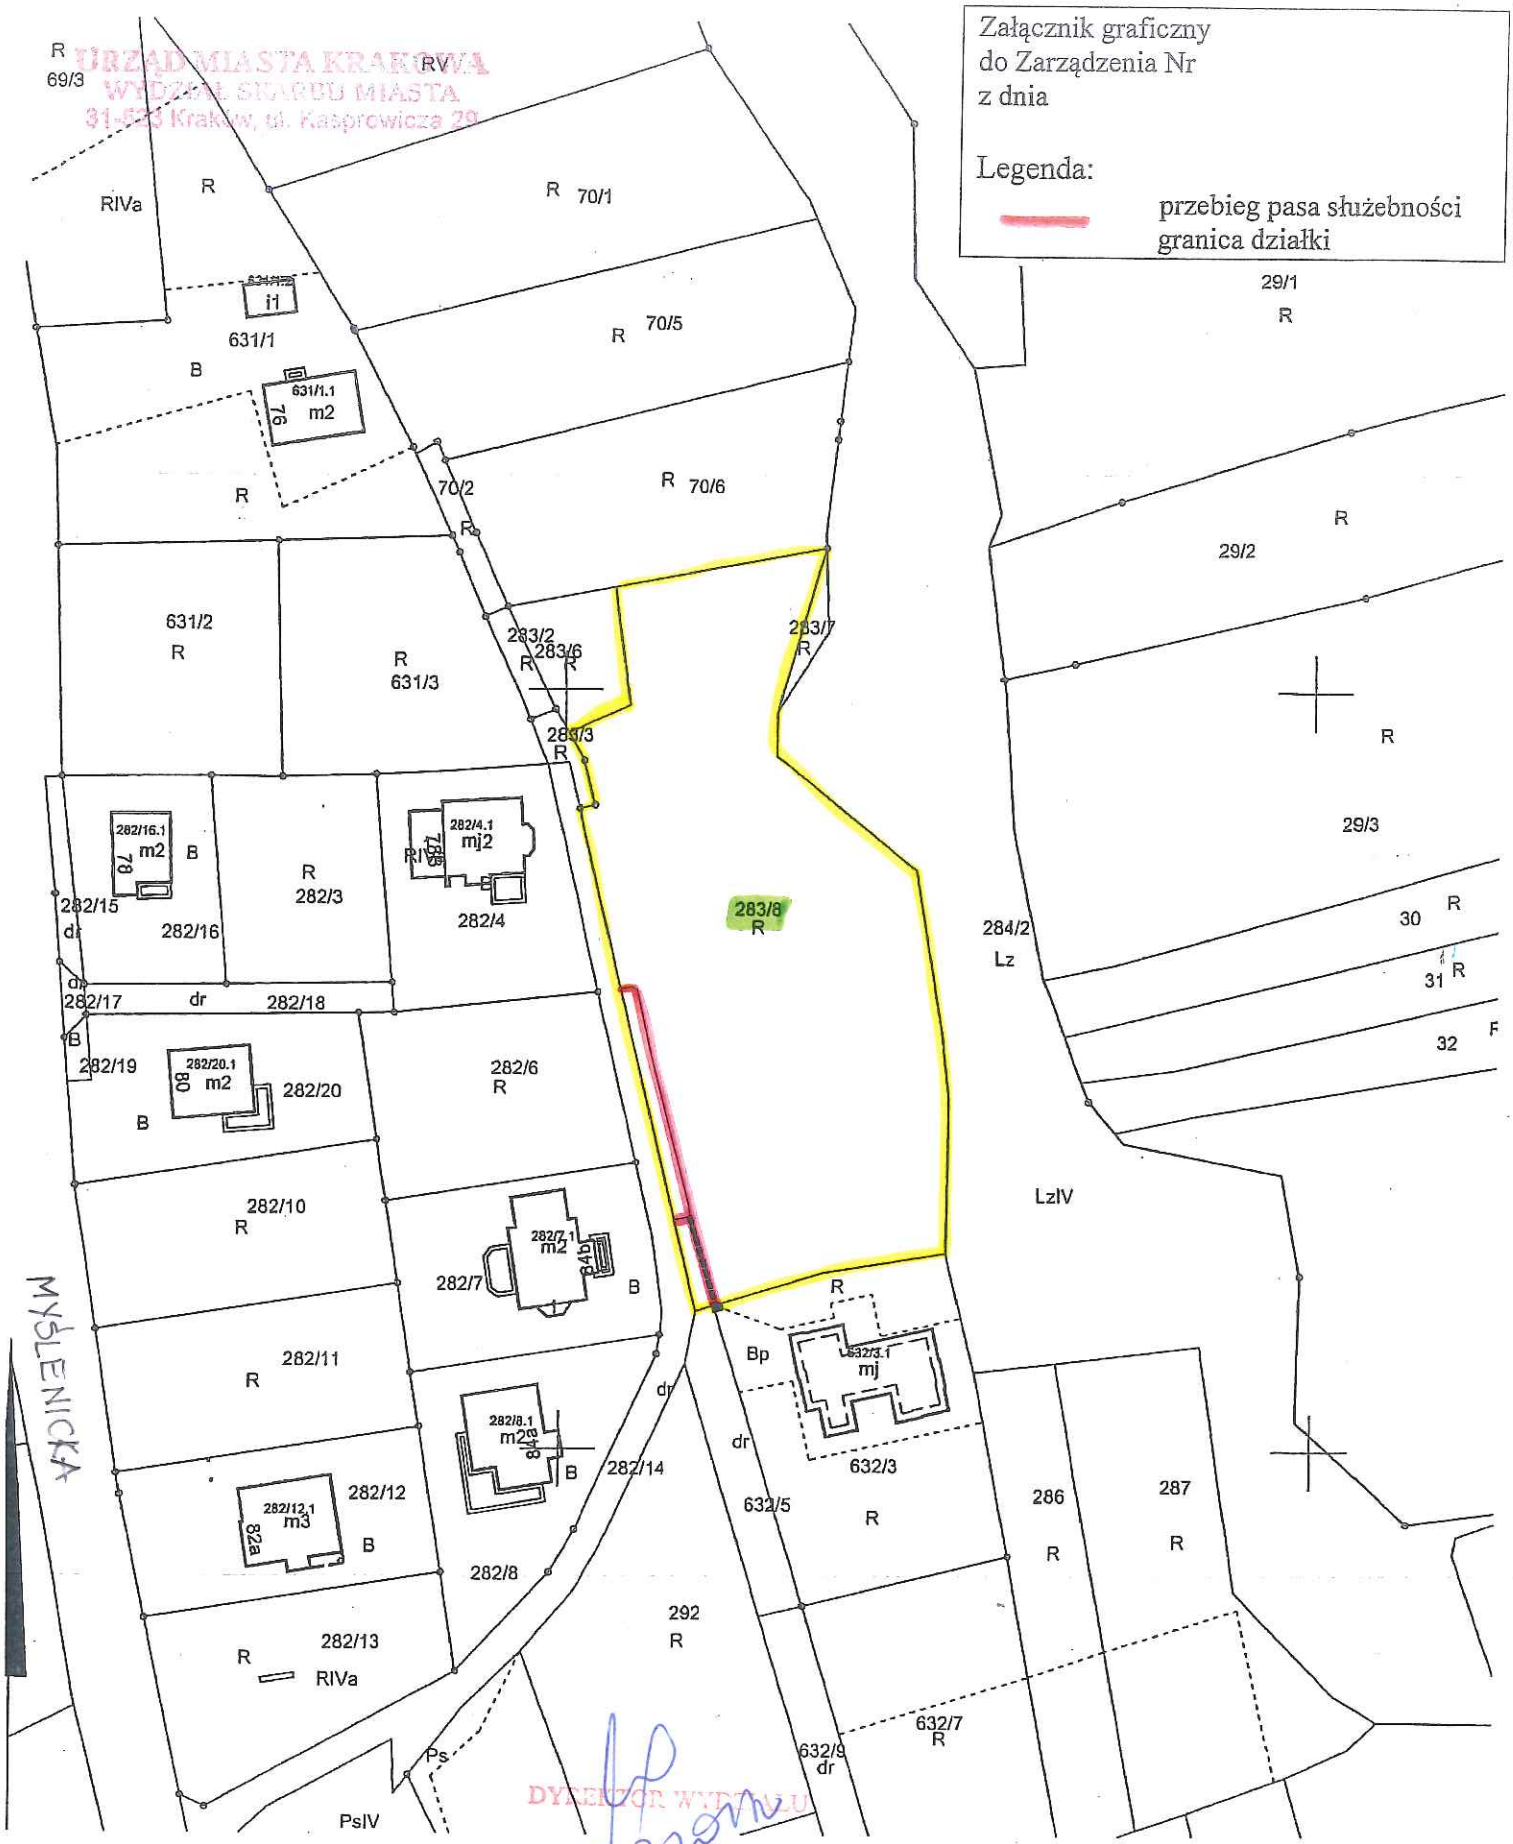

MAPA EWIDENCYJNA

województwo: małopolskie
powiat: M.Kraków
jedn. ewid.: Podgórze
obręb: 90
nr działki: 283/8
sekcja: 7.124.11.23.2
arkusz mapy w KUL:
skala: 1:1000
układ współrzędnych: 2000
stan na dzień: 07-09-2017
wykonano przez: Bogdan Tuczyński

IST. przyłącz energetyczny YAKXS 4x35mm2
proj. przyłącz energetyczny YAKXS 4x35mm2

inż. Marek Skupień
Uprawniony do projektowania, nadzorowania i kierowania bez ograniczeń w zakresie sieci, instalacji i urządzeń elektrycznych i elektroenergetycznych
Upr. Nr 143/28 Nr 105/97

DYREKTOR WYDZIAŁU
Marta Wilkowicz

Poświadcza się zgodność niniejszej kopii z treścią materiału państwowego zasobu geodezyjnego i kartograficznego

Organ prowadzący państwowy zasób geodezyjny i kartograficzny	PREZYDENT MIASTA KRAKOWA
Nazwa materiału zasobu	mapa ewidencyjna
Identyfikator ewidencyjny materiału zasobu	3546/456/2011
Data wykonania kopii	07-09-2017
Imię, nazwisko i podpis osoby reprezentującej organ	