


załącznik graficzny
do uchwały Nr.....
Rady Miasta Krakowa
z dnia.....

nieruchomości oznaczone nr działek:
- 5/7 zabudowana budynkiem nr 38
- 5/8 zabudowana budynkami nr „A” (39), „C”, ora
„budynkiem centralnym” przy al. Focha
położone w obrębie 14 jednostka ewidencyjna Krowodrza

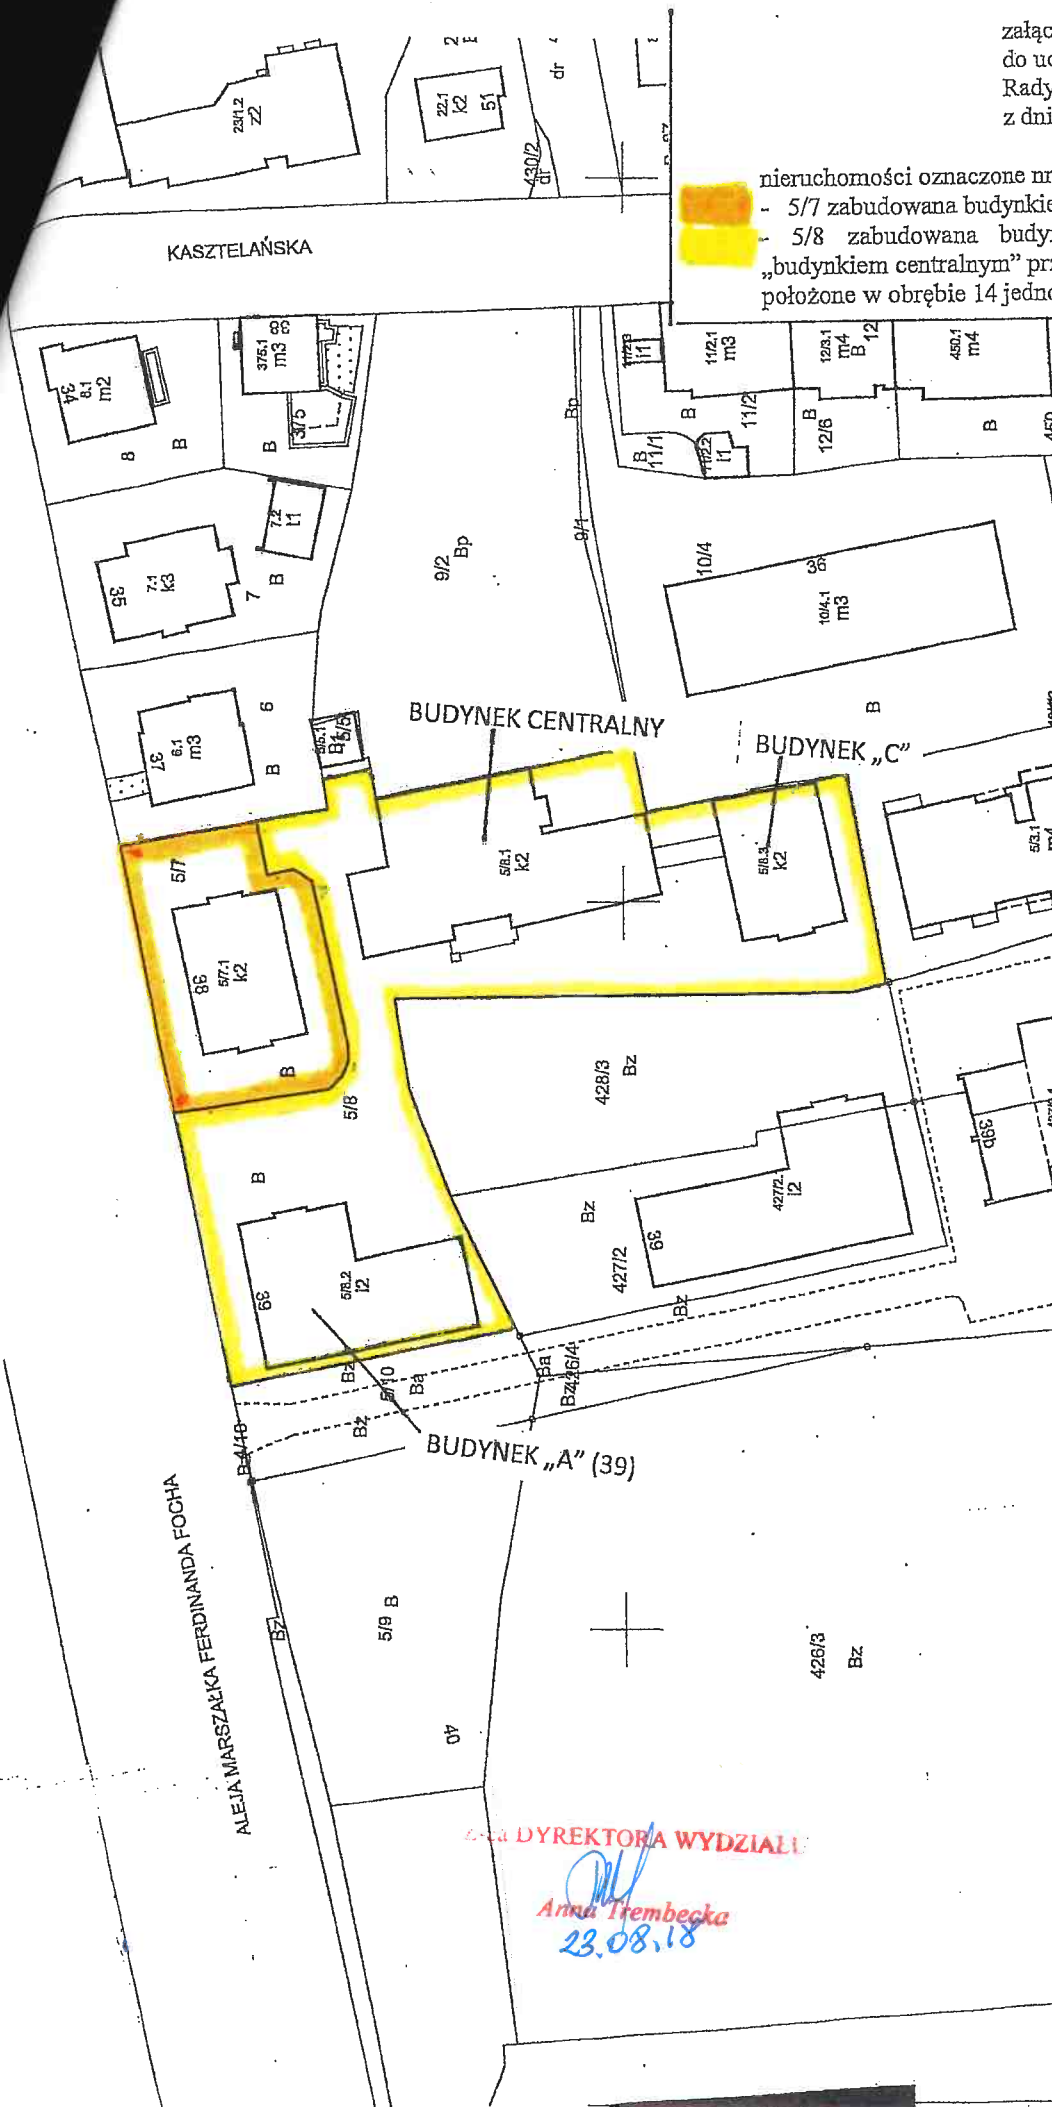

Podawacza się zgodność niniejszej kopii z treścią materiału państwowego zasobu geodezyjnego i kartograficznego	PREZYDENT MIASTA KRAKOWA
Organ prowadzący państwowy zasób geodezyjny i kartograficzny	mapa ewidencyjna
Nazwa materiału zasobu	3546/356/2011
Identyfikator ewidencyjny materiału zasobu	z up. PREZYDENTA MIASTA
Data wykonania kopii	Bogdan Tuczyński
Imię, nazwisko i podpis osoby reprezentującej organ	Starszy Inspektor w Wydziale Geodezji

DIREKTORA WYDZIAŁU

Anna Trembecka
23.08.18

MAPA EWIDENCYJNA

województwo: małopolskie
powiat: Mi. Kraków
jedn. ewid.: Krowodrza
obręb: 14
nr działki: 5/8
sekcja: 7:125.11.12.3
arkusz mapy w KUL:
skala: 1:1000
układ współrzędnych: 2000
stan na dzień: 09-03-2018
wykonano przez: Bogdan Tuczyński

Niniejsza mapa ewidencyjna jest wyprodukowana z bazy danych powiatowego zasobu geodezyjnego i kartograficznego, która powstała na podstawie pomiaru bezpoziomego oraz digitalizacji mapy ewidencyjnej.