


URZĄD MIASTA KRAKOWA
WIĘKSZY BIURO SKARBOWY MIASTA
 31-523 Kraków, ul. Kasprzowska 144/5

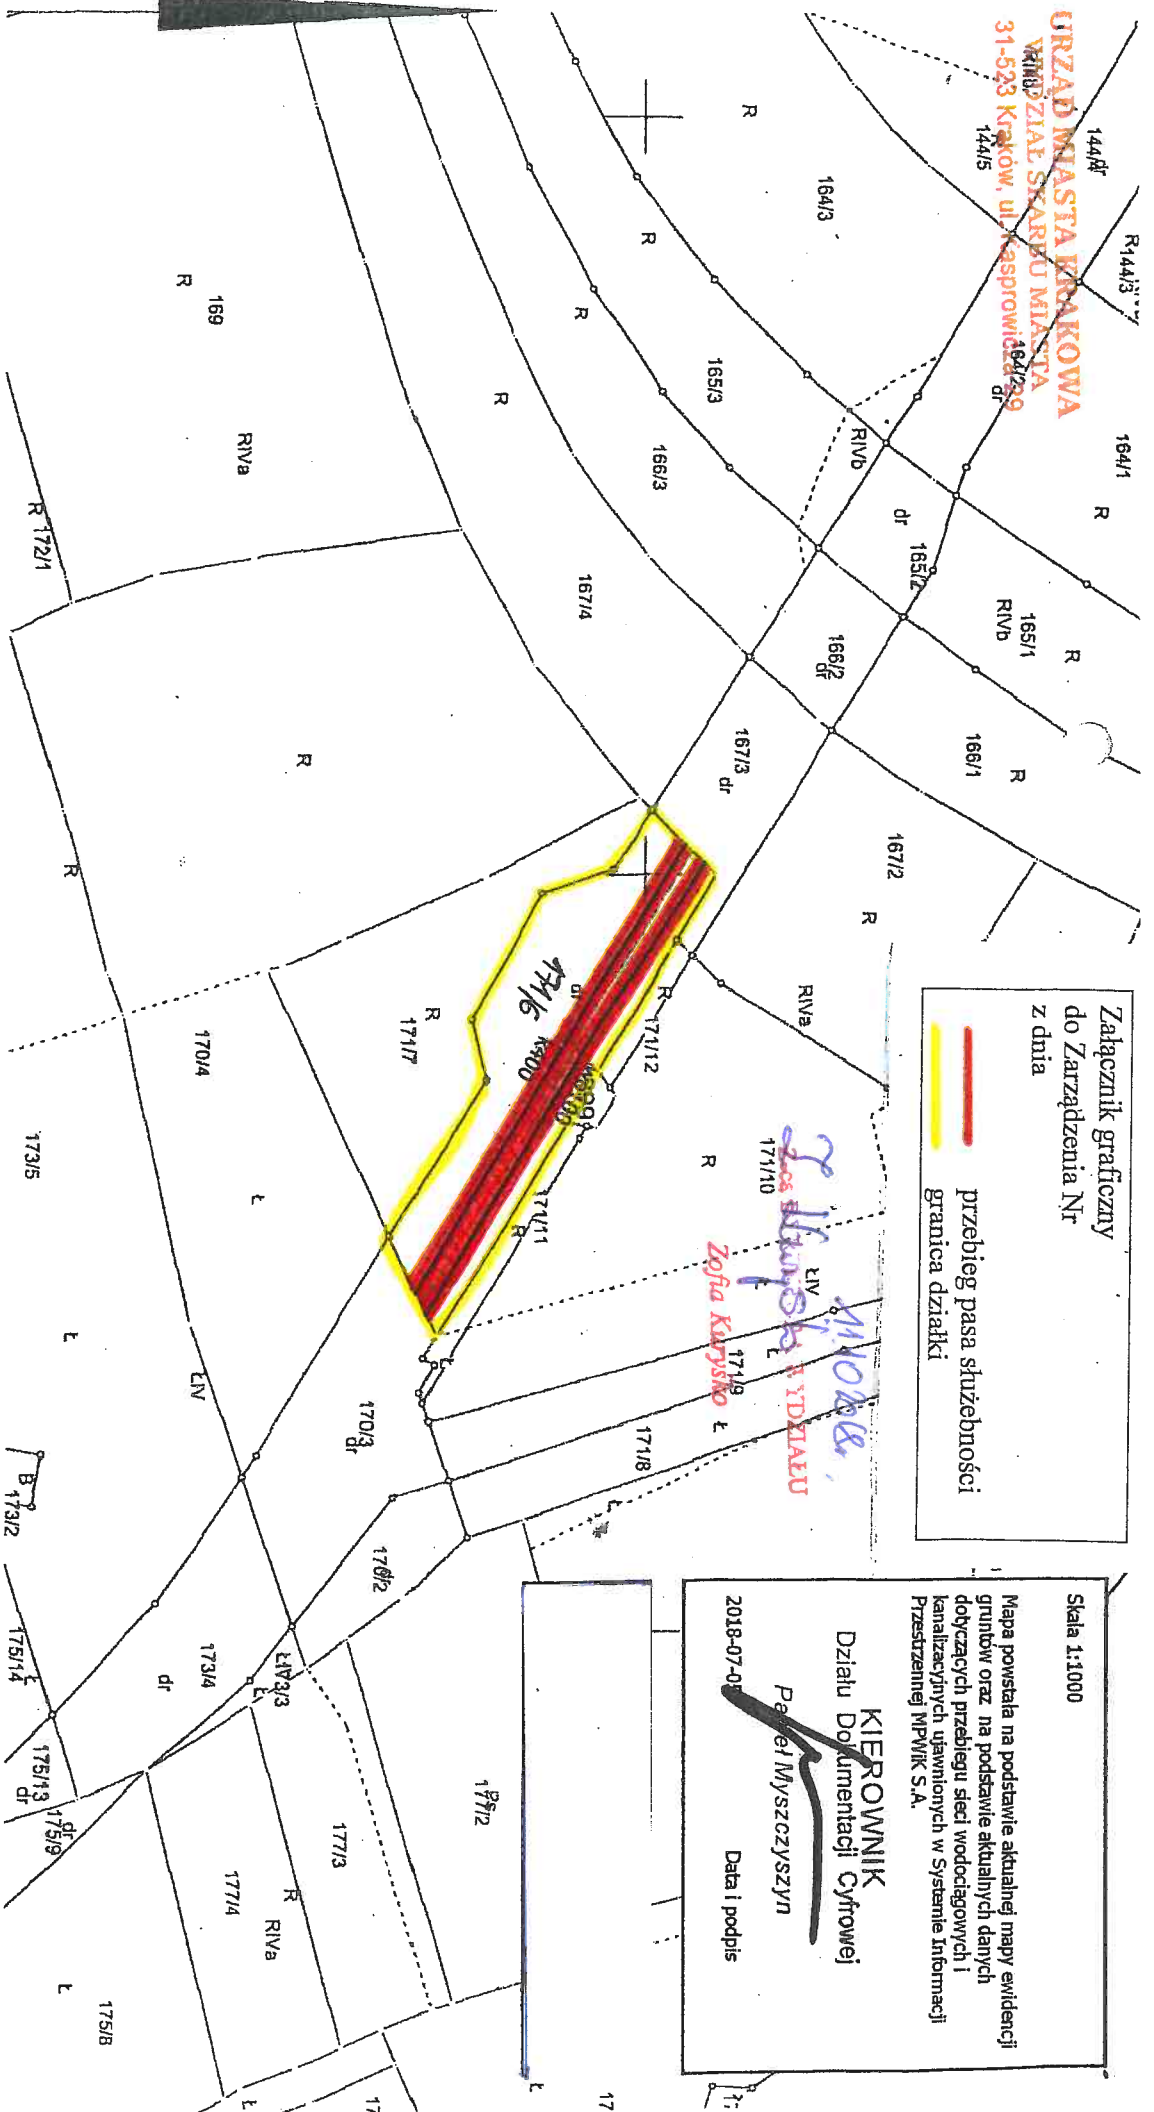

Załącznik graficzny
 do Zarządzenia Nr
 z dnia
 przebieg pasa służebności
 granica działki

Zofia Karpińska
 Kierownik Działu
 Zofia Karpińska

Skala 1:1000
 Mapa powstała na podstawie aktualnej mapy ewidencji gruntów oraz na podstawie aktualnych danych dotyczących przebiegu sieci wodociagowych i kanalizacyjnych ujęwionych w Systemie Informacji Przestrzennej MPWIK S.A.
KIEROWNIK
 Działu Dokumentacji Cyfrowej
Paweł Myszczyński
 Paweł Myszczyński
 Data i podpis
 2018-07-05

MAPA EWIDENCYJNA
 województwo: małopolskie
 powiat: M. Kraków
 jedn. ewid.: Podgórze
 obręb: 0099
 nr działki: 171/6
 sekcja: 7.124.12.21.4
 arkusz mapy w KUL:
 skala: 1:1000
 układ współrzędnych: 2000
 stan na dzień: 03-07-2018
 wykonano przez: Wojciech Wiecha

PREZYDENT MIASTA KRAKOWA
 GD-10.6642..... 2018

Podstawca się zgodność niniejszej kopii z treścią materiału planistycznego zasobu geodezyjnego i kartograficznego	PREZYDENT MIASTA KRAKOWA
Organ prowadzący gablotowy zasób geodezyjny i kartograficzny	mapa ewidencyjna
Nazwa materiału zasobu	3546-356/2011
Identyfikator ewidencyjny materiału zasobu	z uz. 03-07-2018
Data wykonania kopii	
Imię, nazwisko i podpis osoby reprezentującej organ	

KOSZUTKI

Mniejsza mapa ewidencyjna jest wyodrębniona z bazy danych powiatowego zasobu geodezyjnego i kartograficznego. Mapa powstała na podstawie pomiaru bezobszernego oraz digitalizacji mapy ewidencyjnej.