


Załącznik graficzny do Zarządzenia Nr
Prezydenta Miasta Krakowa
z dnia

URZĄD MIASTA KRAKOWA
WYDZIAŁ SKARBU MIASTA
31-533 Kraków, ul. Kasprzowska 29

LEGENDA:

- pas służebności przesyłu

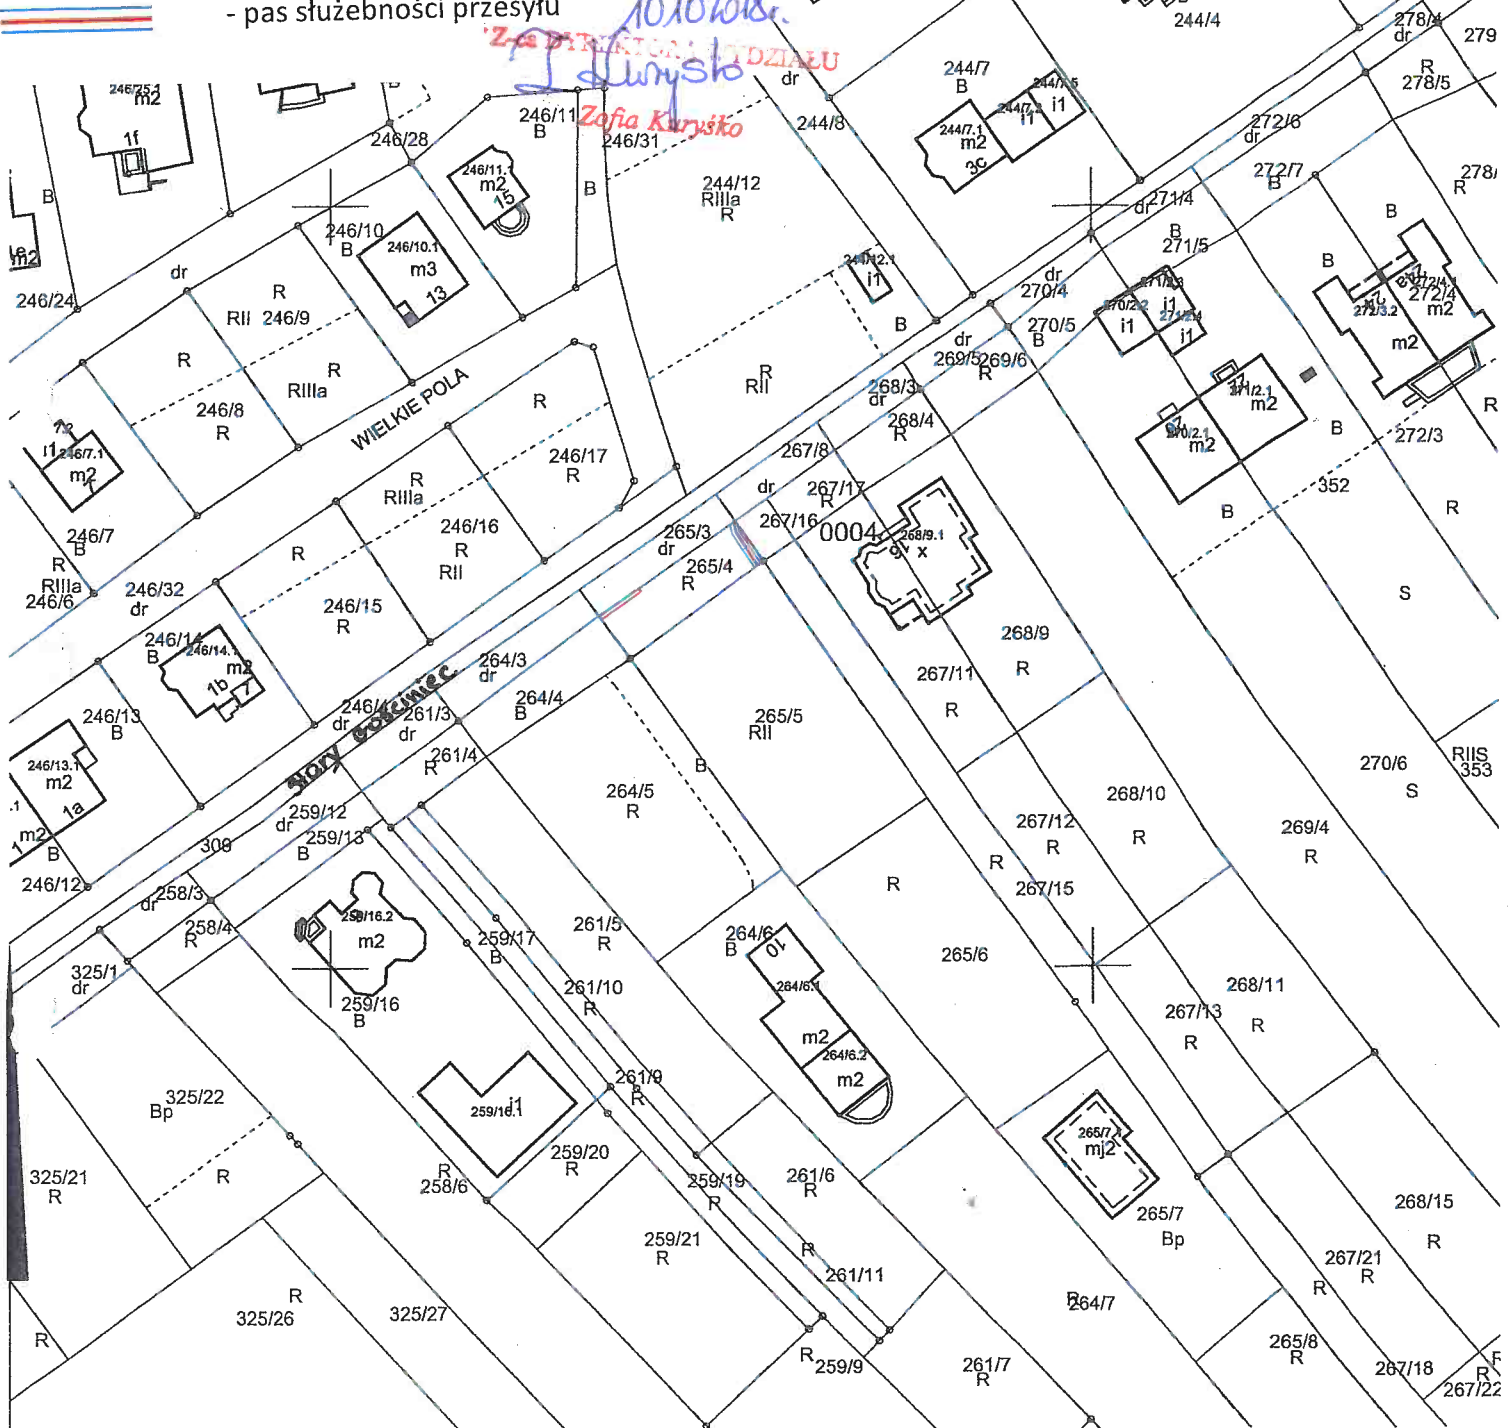

MAPA EWIDENCYJNA

województwo: małopolskie
powiat: M. Kraków
jedn. ewid.: Nowa Huta
obręb: 4
nr działki: 265/5
sekcja: 7.126.12.14.1, 7.126.12.14.2
arkusz mapy w KUL:
skala: 1:1000
układ współrzędnych: 2000
stan na dzień: 09-08-2017
wykonano przez: Wojciech Wiecha

- istn. linia kablowa nN - 6,5m
- istn. linia napowietrzna nN - 6m

PREZYDENT MIASTA KRAKOWA

GD-10.6642..... 2017

Poświadczam zgodność niniejszej kopii z treścią materiału państwowego zasobu geodezyjnego i kartograficznego

Organ prowadzący państwowy zasób geodezyjny i kartograficzny	PREZYDENT MIASTA KRAKOWA
Nazwa materiału zasobu	mapa ewidencyjna
Identyfikator ewidencyjny materiału zasobu	3483-6/2011
Data wykonania kopii	09-08-2017
Imię, nazwisko i podpis osoby reprezentującej organ	