
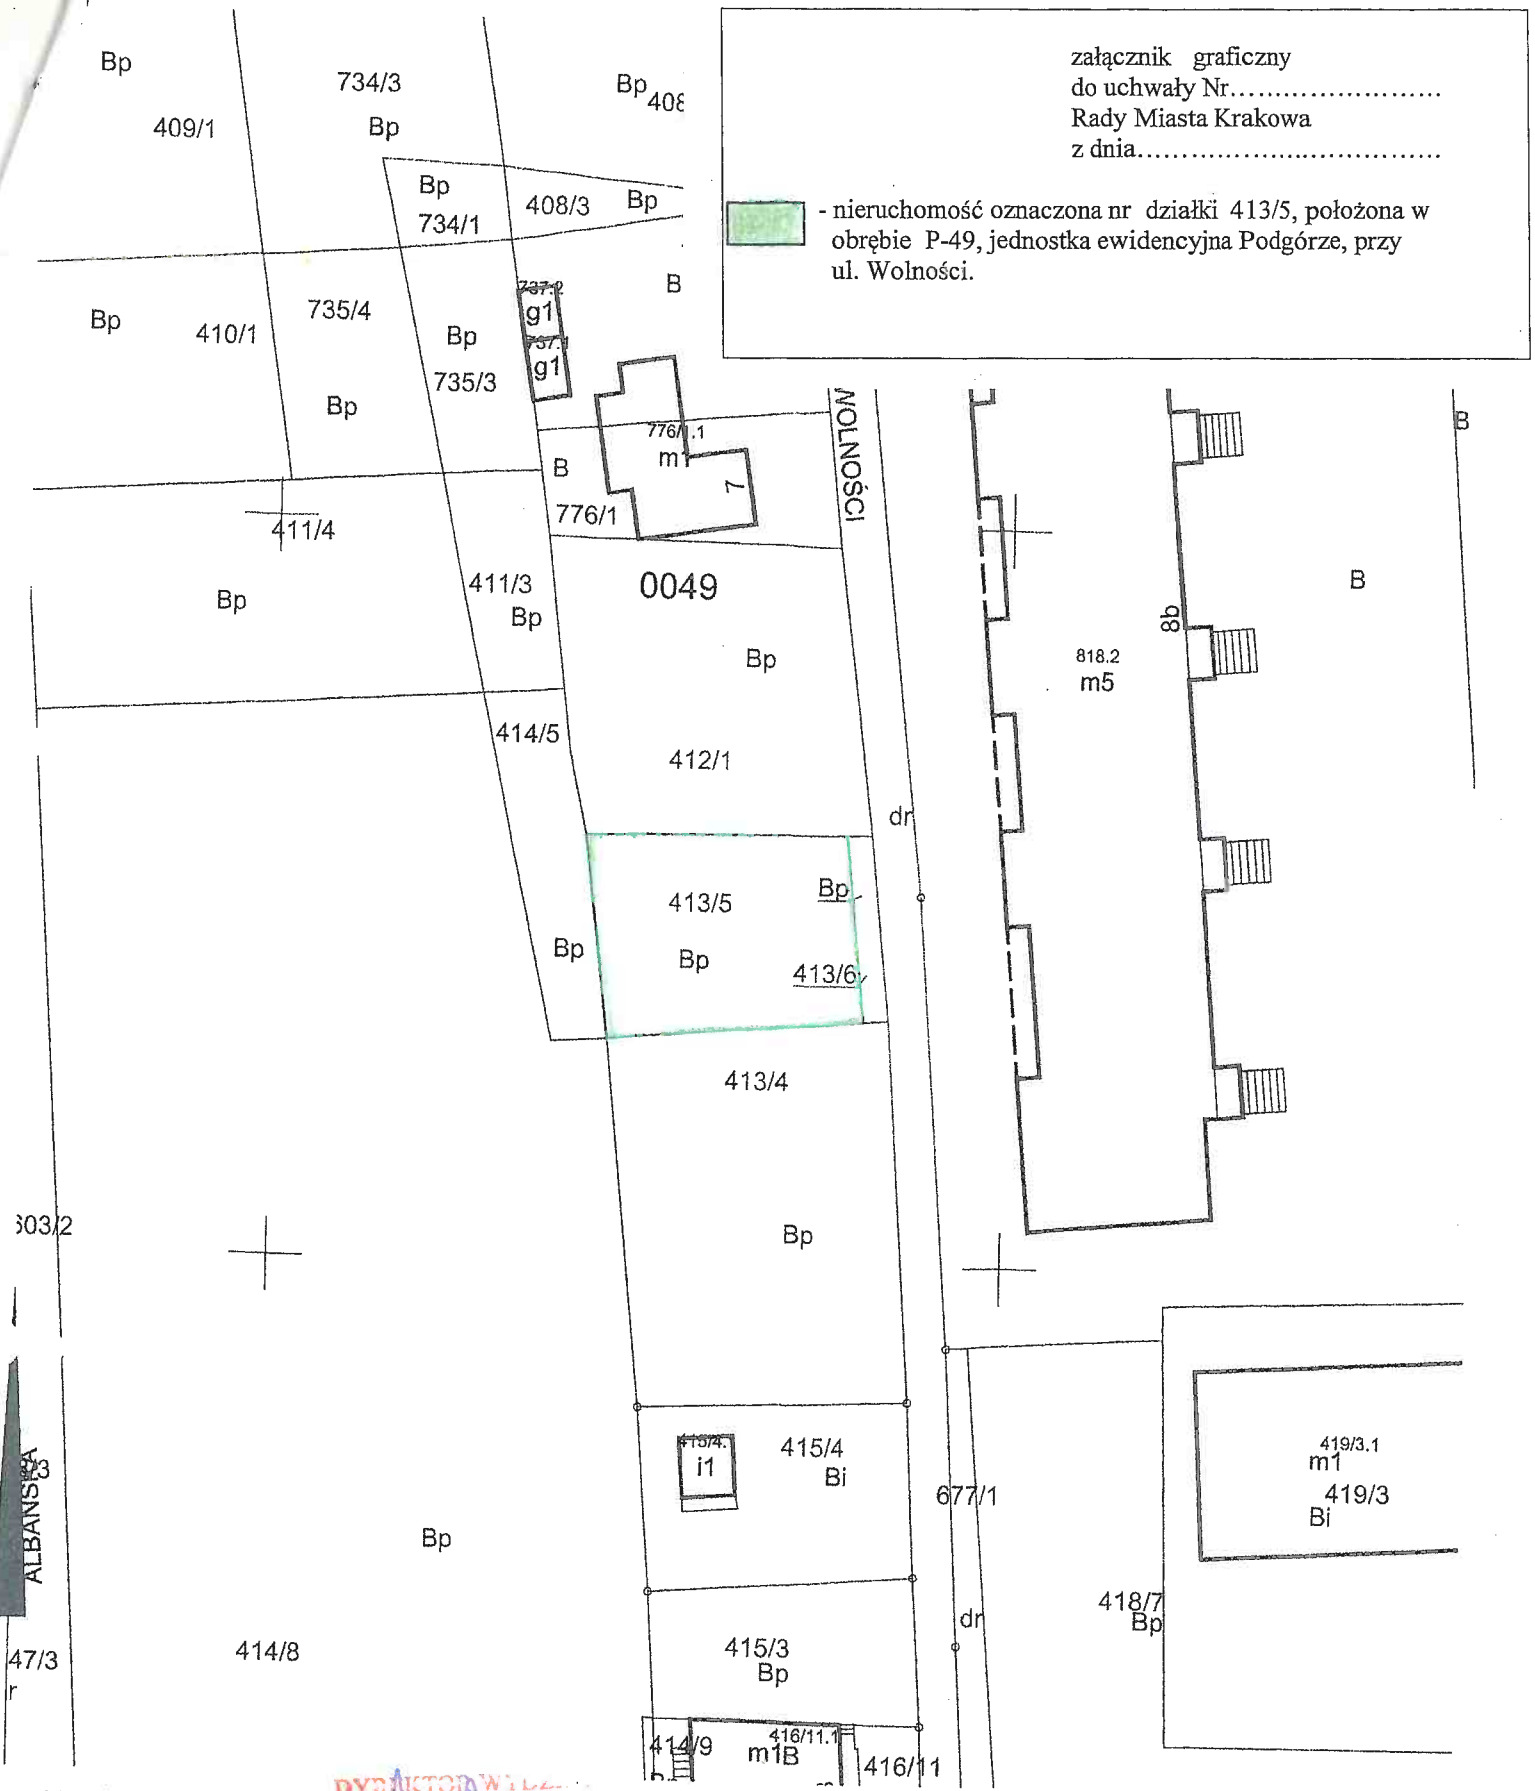


załącznik graficzny  
do uchwały Nr.....  
Rady Miasta Krakowa  
z dnia.....

 - nieruchomość oznaczona nr działki 413/5, położona w obrębie P-49, jednostka ewidencyjna Podgórze, przy ul. Wolności.



**MAPA EWIDENCYJNA**

województwo: małopolskie  
powiat: M.Kraków  
jedn. ewid.: Podgórze  
obręb: 0049  
nr działki: 413/5  
sekcja: 7.124.11.14.2.2  
arkusz mapy w KUL:  
skala: 1:500  
układ współrzędnych: 2000  
stan na dzień: 03-12-2018  
wykonano przez: Katarzyna Potyrała

**DYREKTOR WYDZIAŁU**  
*Marta Witkowiec*  
*Katarzyna Potyrała*

**PREZYDENT MIASTA KRAKOWA**  
GD-10.6642.....2018

Poświadczam zgodność niniejszej kopii z treścią materiału państwowego zasobu geodezyjnego i kartograficznego	
Organ prowadzący państwowy zasób geodezyjny i kartograficzny	<b>PREZYDENT MIASTA KRAKOWA</b>
Nazwa materiału zasobu	mapa ewidencyjna
Identyfikator ewidencyjny materiału zasobu	z up. PRZ. 3546-356/2011
Data wykonania kopii	03-12-2018
Imię, nazwisko i podpis osoby reprezentującej organ	<i>Katarzyna Potyrała</i> Inżynier w Wydziale Geodezji

Niniejsza mapa ewidencyjna jest wydrukiem z bazy danych powiatowego zasobu geodezyjnego i kartograficznego, która powstała na podstawie pomiaru bezpośredniego oraz digitalizacji mapy ewidencyjnej.