

Skala 1:1000

Mapa powstała na podstawie aktualnej mapy ewidencji gruntów oraz na podstawie aktualnych danych dotyczących przebiegu sieci wodociagowych i kanalizacyjnych ujawnionych w Systemie Informacji Przestrzennej MPWK S.A.


*Dr. inż. Agnieszka GOS*  
*Agencja Ochrony Środowiska*  
*Agencja Geodezyjna*

2017-09-20

Data i podpis

Działka 543/3 obręb 1 Śródmieście  
Woda DN100 - 2mb  
Woda DN110 - 52.7mb  
Przyłącza:  
Woda DN40 - 15.5mb  
Woda DN50 - 16mb  
Kanał DN200 - 1.4mb  
Pas dla działki - 182m2

Bz 544/11

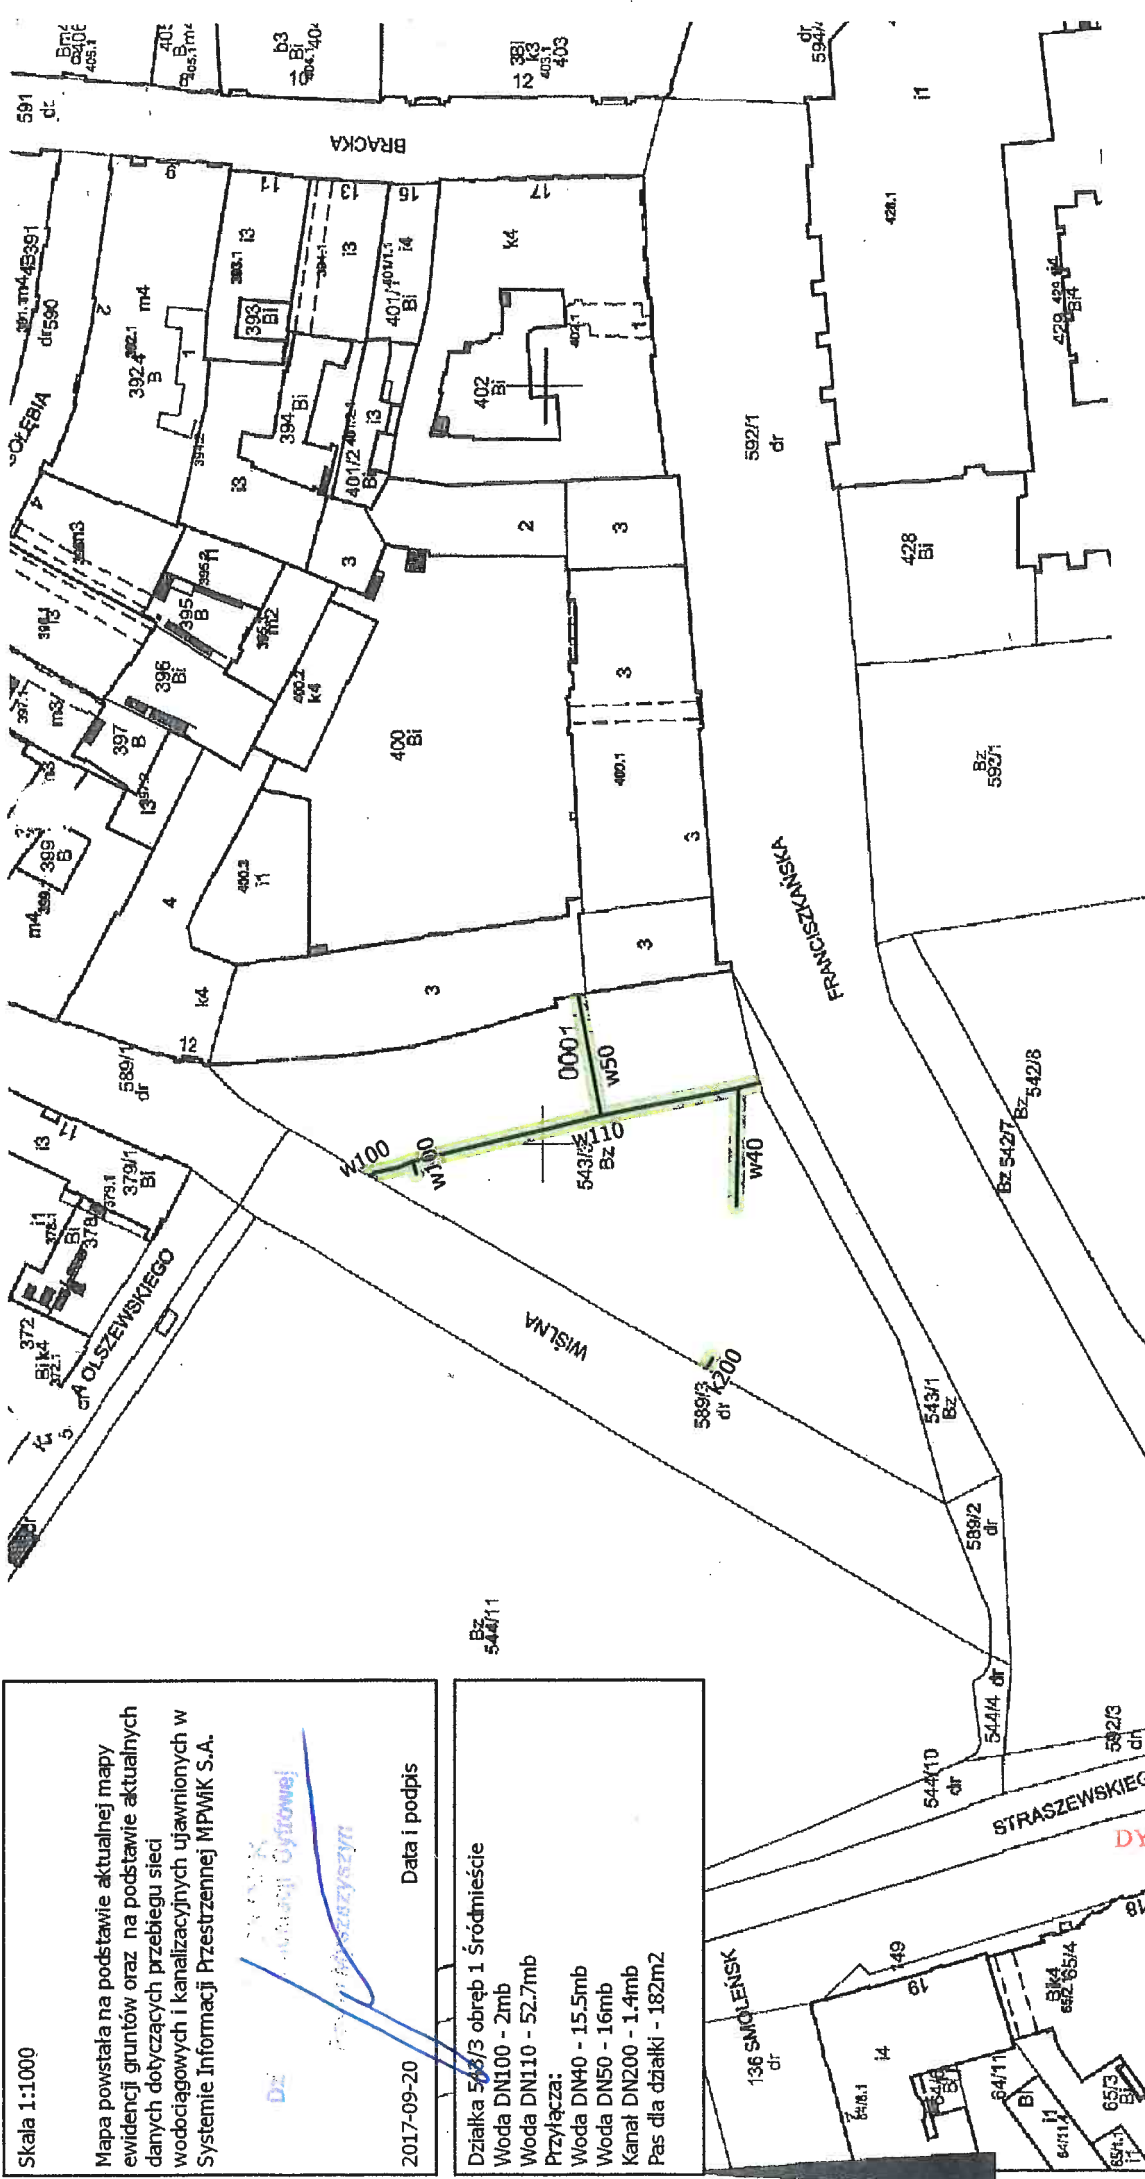

**MAPA EWIDENCYJNA**

województwo: małopolskie  
powiat: M. Kraków  
jedn. ewid.: Śródmieście  
obręb: 1  
nr działki: 543/3  
sekcja: 7.125.11.13.1  
arkusz mapy w KUL:  
skala: 1:1000  
układ współrzędnych: 2000  
stan na dzień: 17-02-2017  
wykonano przez: Agnieszka Sejdak

**DYREKTOR WYDZIAŁU**  
*Marta Witkiewicz*

**PREZYDENT MIASTA KRAKOWA**  
**3220**  
**GD-10.6642**.....2017

Prowadząca sie zgodność niniejszej kopii z brzoła materiału planowego zasobu geodezyjnego i kartograficznego	<b>PREZYDENT MIASTA KRAKOWA</b>
Organ prowadzący geodezyjne zasoby geodezyjne i kartograficzne	<b>mapa ewidencyjna</b>
Stosunek metryczny/zasobu	<b>3546-1880/08</b>
Identyfikator ewidencyjny materiału zasobu	<b>GD-10.6642</b>
Data wydania kopii	<b>17-02-2017</b>
Imię, nazwisko i podpis osoby reprezentującej organ	<i>Ag</i> <b>Agencja Geodezyjna</b>

Załącznik graficzny do Zarządzenia Nr  
Prezydenta Miasta Krakowa  
z dnia

LEGENDA:



- pas służebności przesyłu

Niniejsza mapa ewidencyjna jest wydrukem z bazy danych Powiatowego Zasobu Geodezyjnego i Kartograficznego. Kłosa powstała na podstawie pomiaru bezposredniego oraz efektywacji mapy ewidencyjnej.