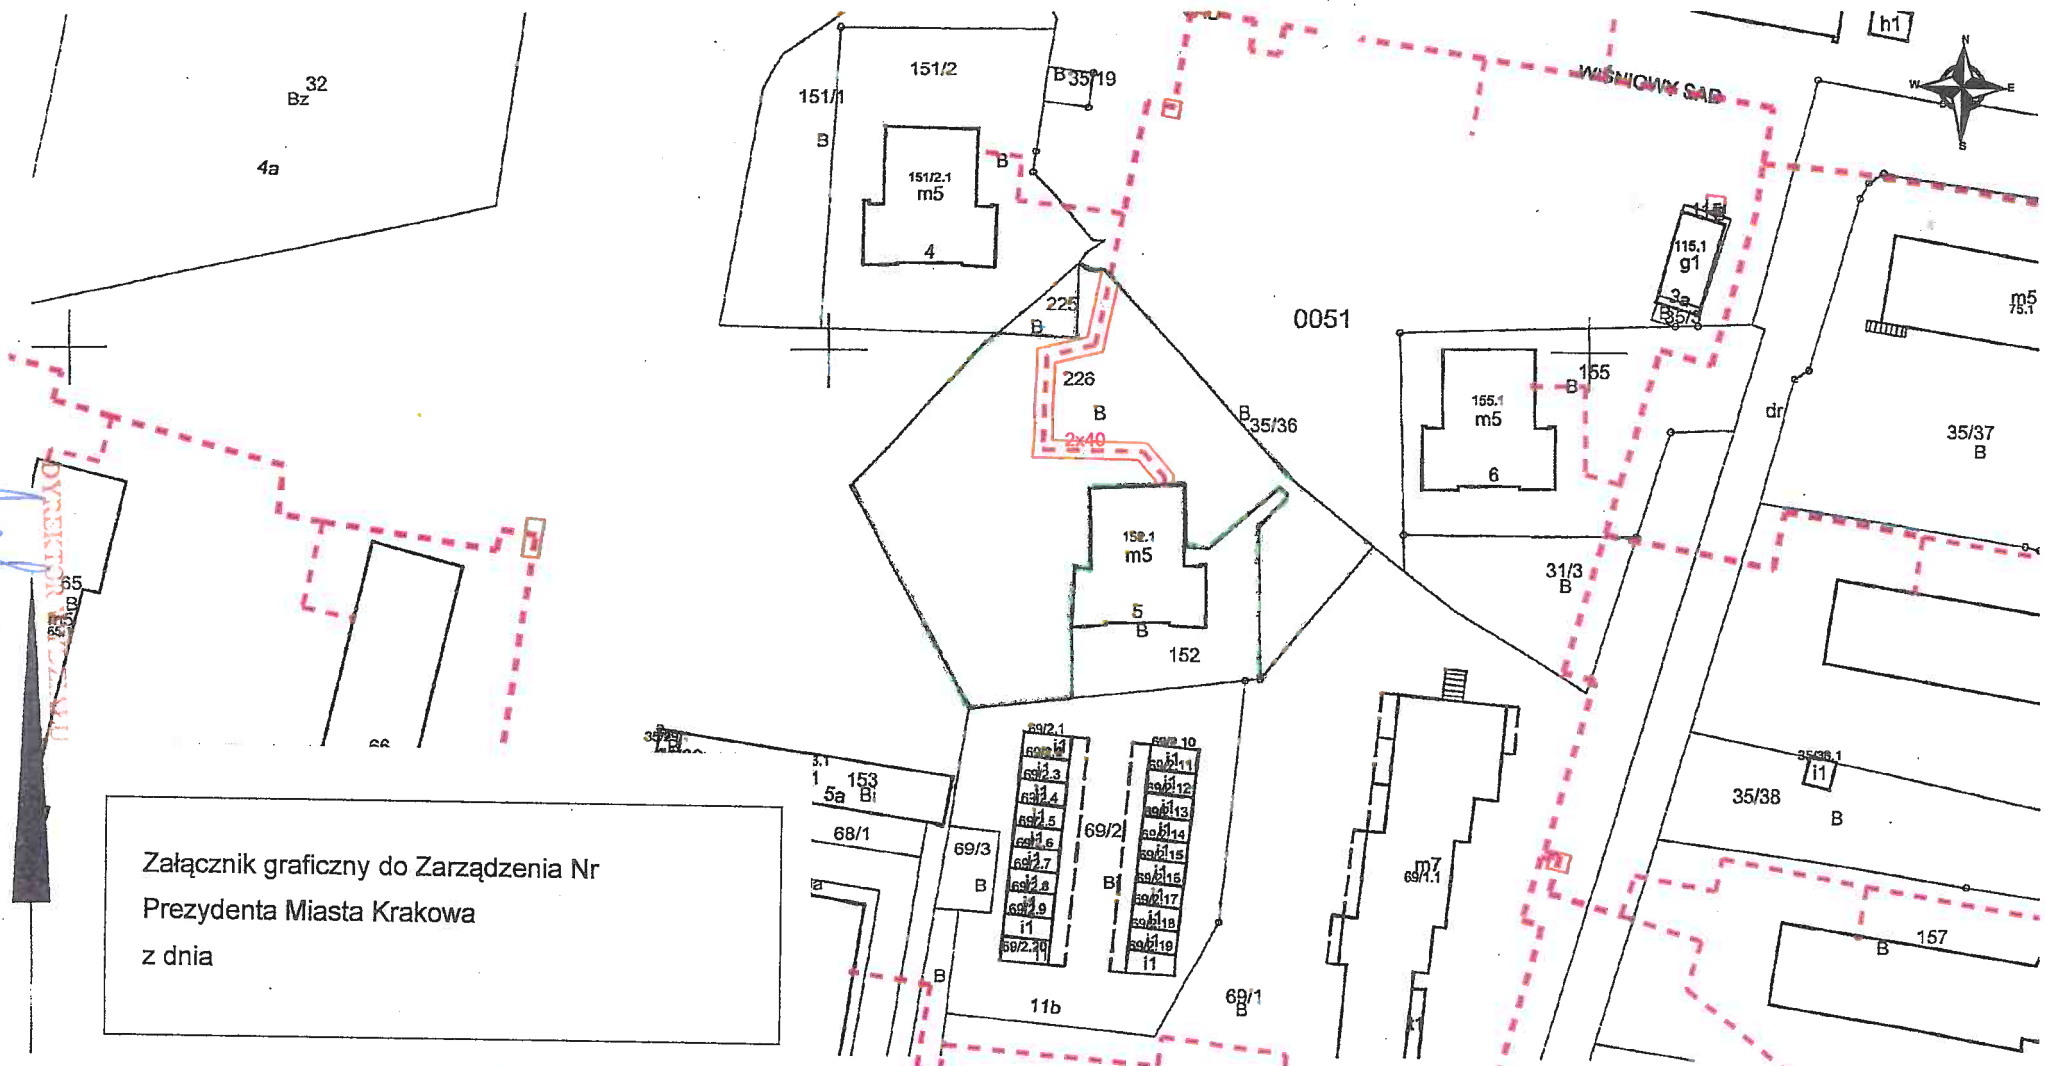

Załącznik graficzny do Zarządzenia Nr
Prezydenta Miasta Krakowa
z dnia

MAPA EWIDENCYJNA

województwo: małopolskie
powiat: M.Kraków
jedn. ewid.: Nowa Huta
obręb: 0051
nr działki: 226
sekcja: 7.125.12.02.3, 7.125.12.02.4
arkusz mapy w KUL:
skala: 1:1000
układ współrzędnych: 2000
stan na dzień: 07-09-2018
wykonano przez: Sebastian Pełech

Legenda	
	pas służebności przesyłu
	sieć cieplna projektowana

PREZYDENT MIASTA KRAKOWA
GD-10.6642.....17152.....2018

Poświadcza się zgodność niniejszej kopii z treścią materiału państwowego zasobu geodezyjnego i kartograficznego

Organ prowadzący państwowy zasób geodezyjny i kartograficzny	PREZYDENT MIASTA KRAKOWA
Nazwa materiału zasobu	*mapa ewidencyjna*
Identyfikator ewidencyjny materiału zasobu	3483-6/2011
Data wykonania kopii	07-09-2018
Imię, nazwisko i podpis osoby reprezentującej organ	z upt. PREZYDENTA MIASTA Sebastian Pełech Podinspektor w Wydziale Geodezji

MPEC S.A. w Krakowie
DZIAŁ TERENOWO-PRAWNY
SAMODZIELNY EKONOMISTA
mgr Tomasz Karaś

Niniejsza mapa ewidencyjna jest wydrukiem z bazy danych powiatowego zasobu geodezyjnego i kartograficznego, która powstała na podstawie pomiaru bezpośredniego oraz digitalizacji mapy ewidencyjnej.