


Załącznik graficzny  
do zarządzenia Nr  
Prezydenta Miasta Krakowa  
z dnia

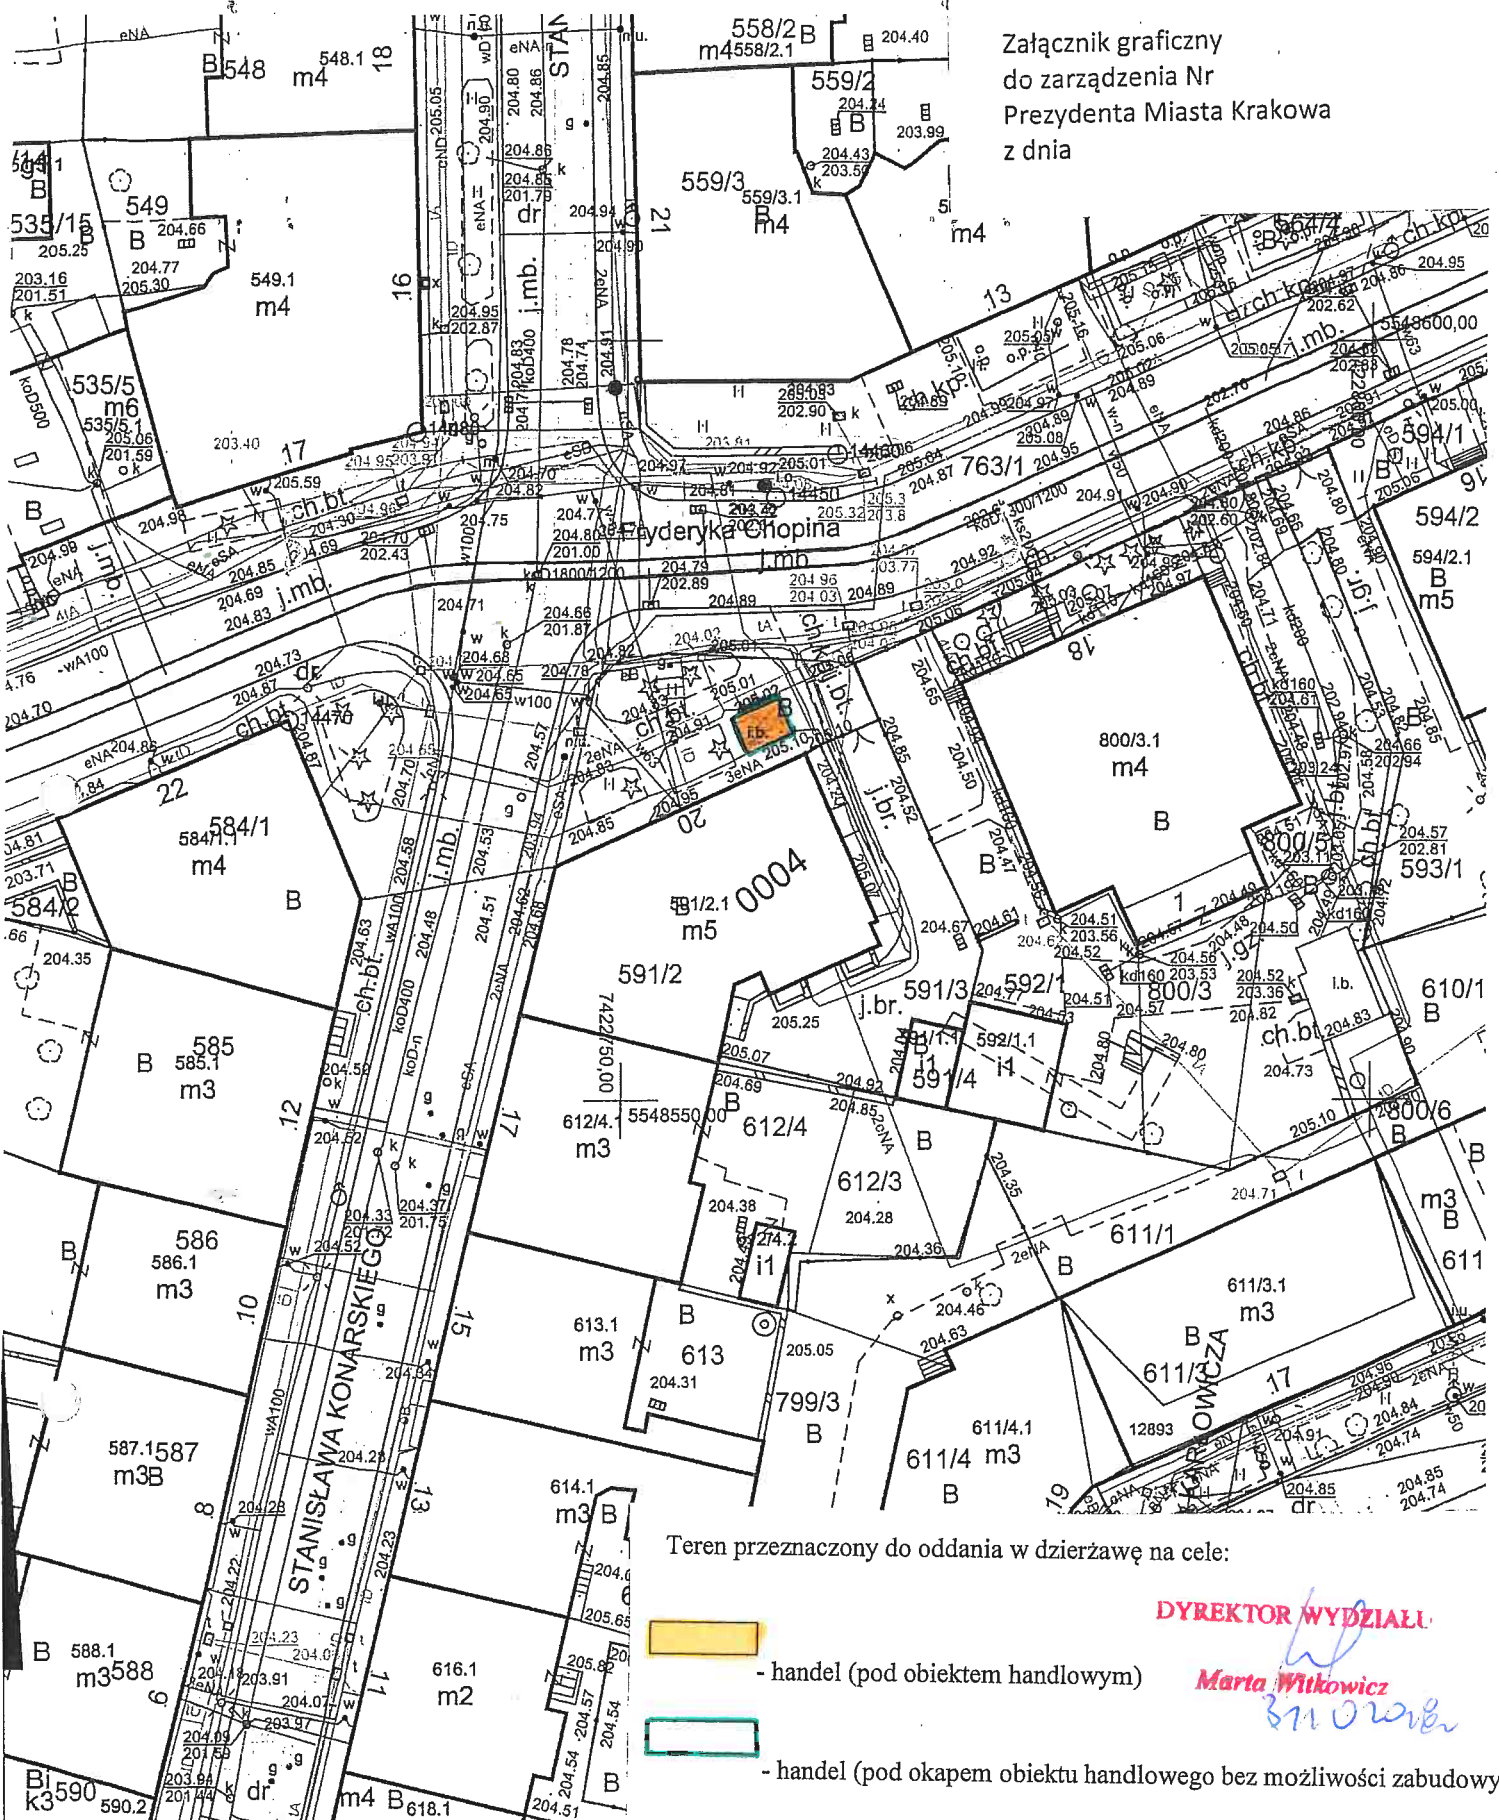

Teren przeznaczony do oddania w dzierżawę na cele:



- handel (pod obiektem handlowym)



- handel (pod okapem obiektu handlowego bez możliwości zabudowy)

DYREKTOR WYDZIAŁU

Marta Witkovicz

*(Handwritten signature)*

MAPA ZASADNICZA

województwo: małopolskie  
powiat: M.Kraków  
jedn. ewid.: Krowodrza  
obręb: 4  
nr działki: 591/3

skala: 1:500  
układ współrzędnych: 2000  
układ odniesienia: kronsztadt 86  
stan na dzień: 18-01-2017  
wykonano przez: Paweł Kokoszka

sekcja: 7.125.11.07.2.3, 7.125.11.07.2.4

PREZYDENT MIASTA KRAKOWA

GD-10.6642.....980.....2017

Poswiadcza się zgodność niniejszej kopii z treścią materiału państwowego zasobu geodezyjnego i kartograficznego	
Organ prowadzący państwowy zasób geodezyjny i kartograficzny	PREZYDENT MIASTA KRAKOWA
Nazwa materiału zasobu	mapa zasadnicza
Identyfikator ewidencyjny materiału zasobu	3482-313/2011
Data wykonania kopii	z up. PREZ/18-01-2017 MIASTA
Imię, nazwisko i podpis osoby reprezentującej organ	Paweł Kokoszka <i>(Handwritten signature)</i> w Wydziale Geodezji