URZĄD MIASTA KRAKOWA
WYDZIAŁ SKARBU MIASTA
31-523 Kraków, ul. Kasprowicza 29

Załącznik Nr 2 do Zarządzenia
Prezydenta Miasta Krakowa
z dnia

LEGENDA:

- SŁUŻEBNOŚĆ PRZESYŁU

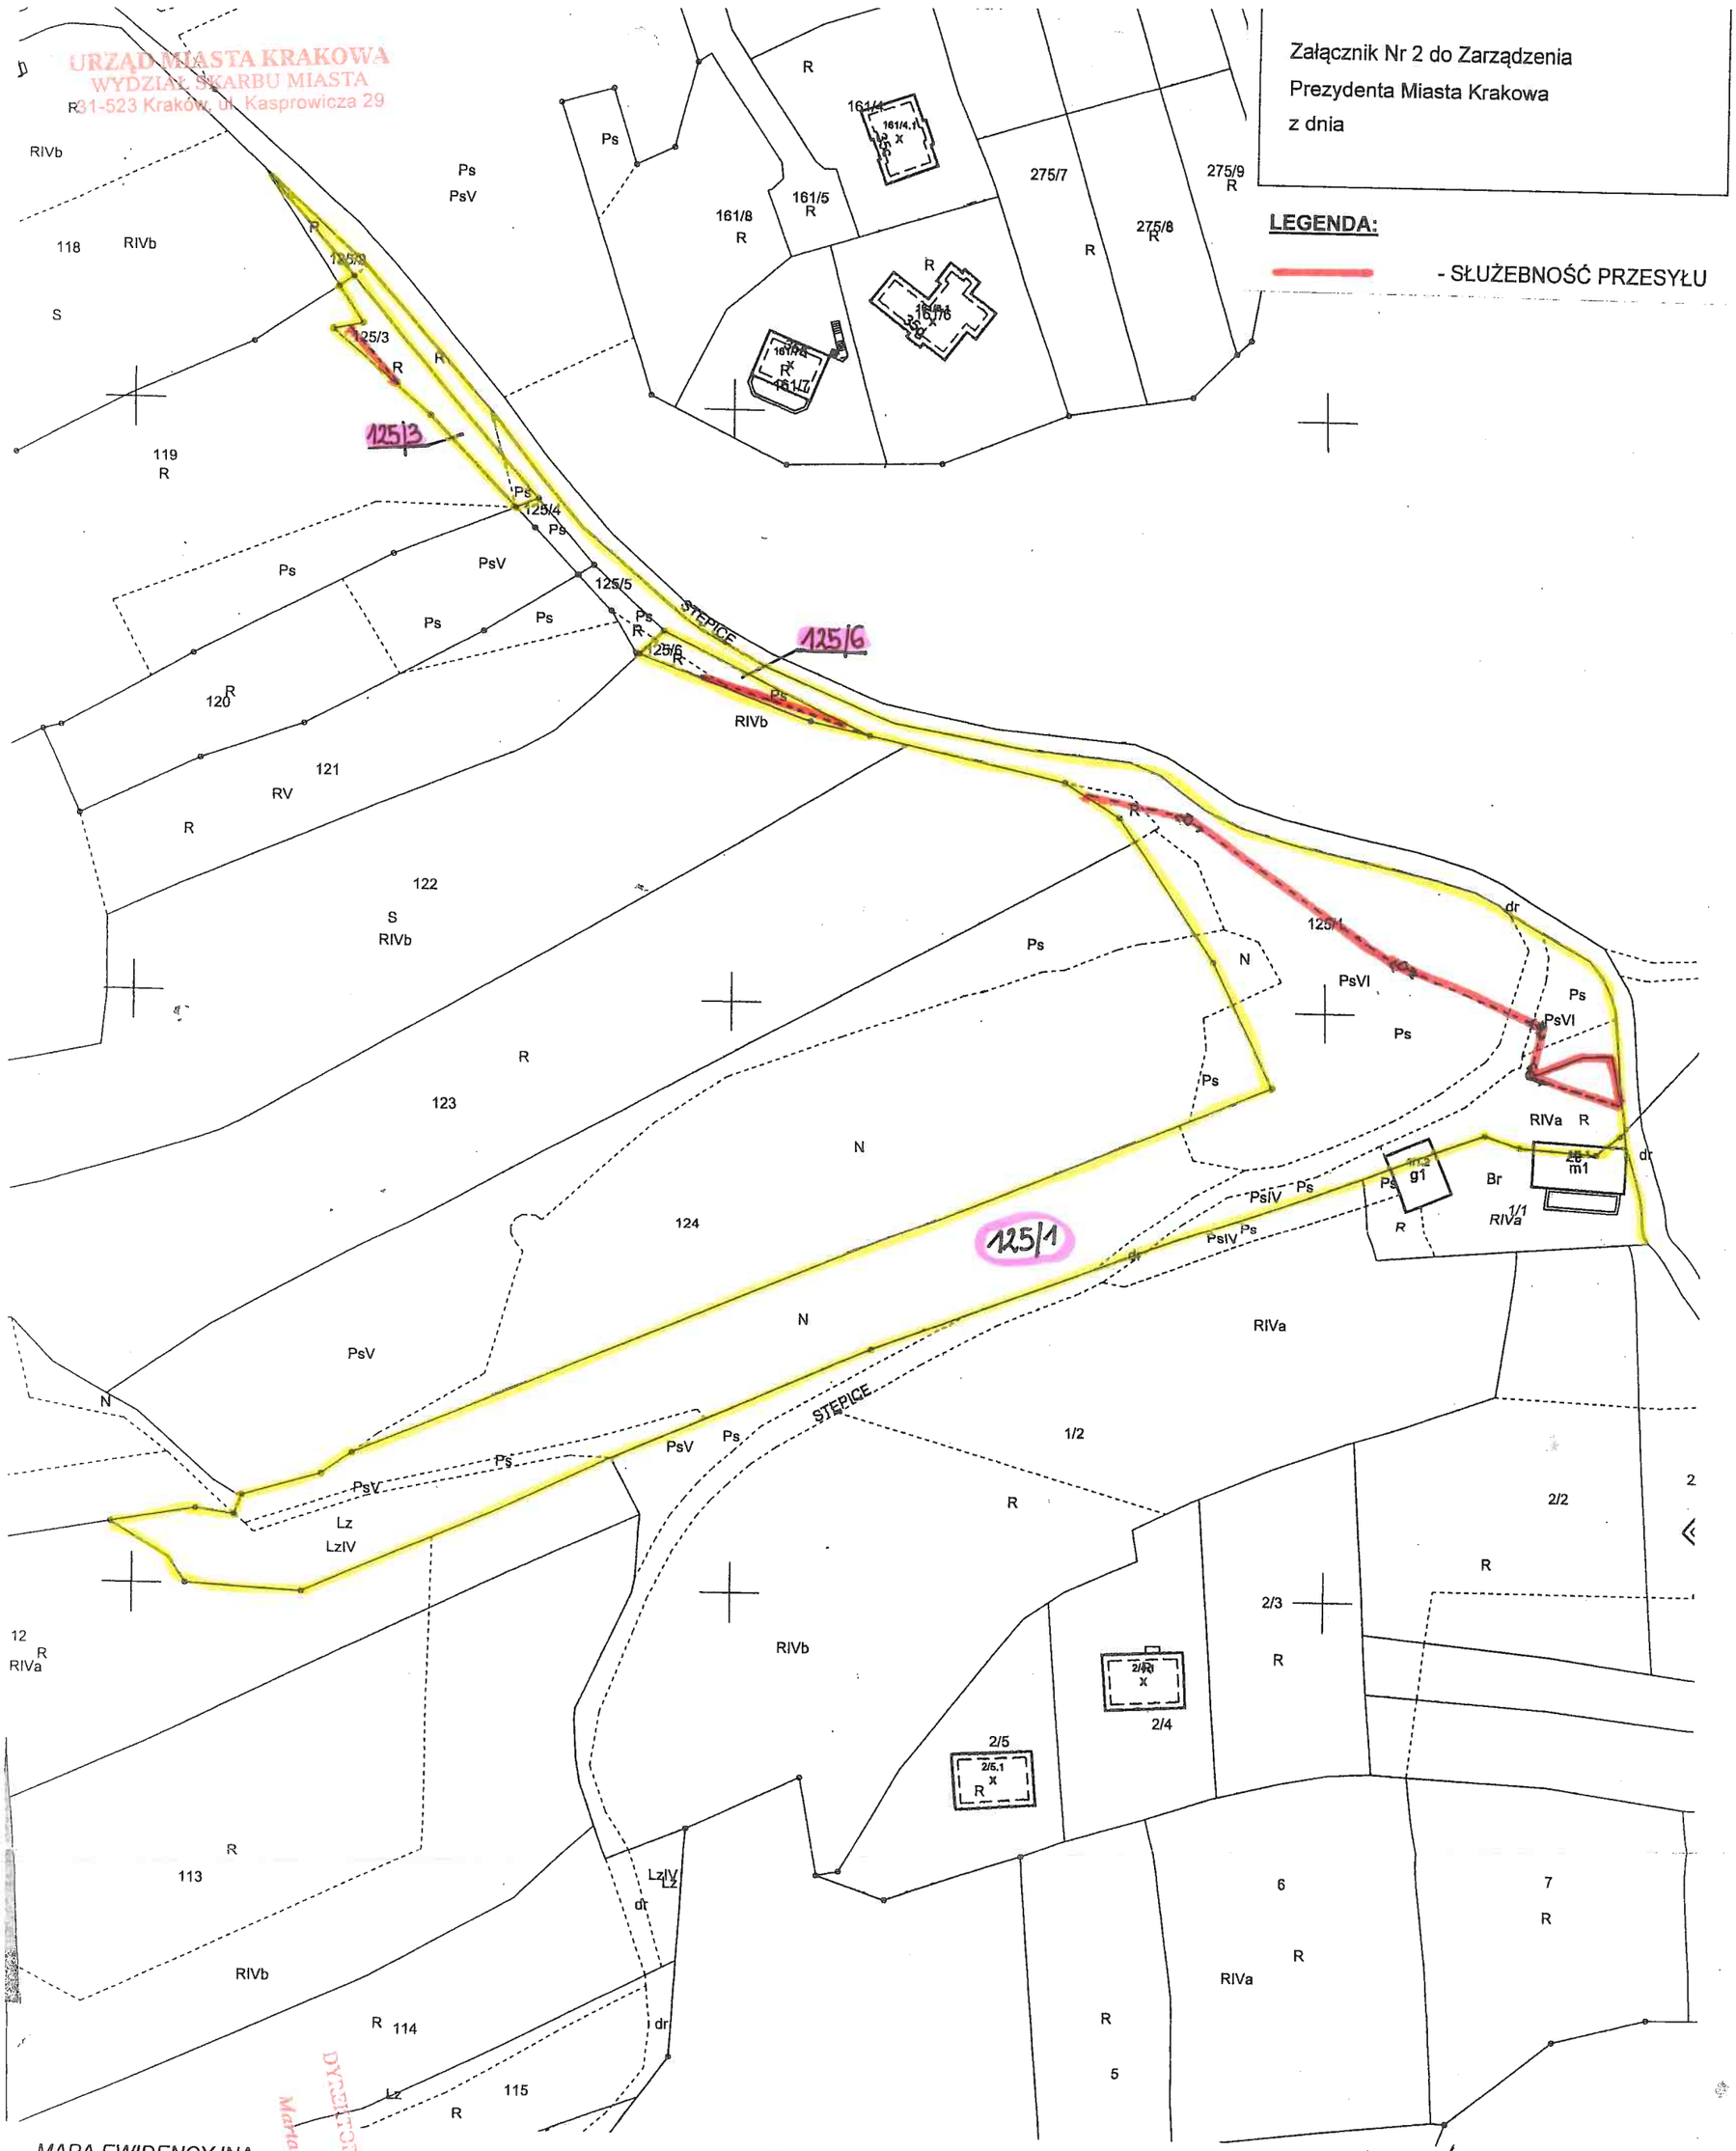

MAPA EWIDENCYJNA

województwo: małopolskie
powiat: M.Kraków
jedn. ewid.: Podgórze
obręb: 79
nr działki: 1/2
sekcja: 7.124.10.17.2, 7.124.10.18.1
arkusz mapy w KUL:
skala: 1:1000
układ współrzędnych: 2000
stan na dzień: 03-08-2017
wykonano przez: Piotr Worobjow

DYREKTOR WYDZIAŁU
Marta Witkowicz

PREZYDENT MIASTA KRAKOWA
GD-10.6642.....1529L.....2017

Poświadcza się zgodność niniejszej kopii z treścią materiału państwowego zasobu geodezyjnego i kartograficznego	
Organ prowadzący państwowy zasób geodezyjny i kartograficzny	PREZYDENT MIASTA KRAKOWA
Nazwa materiału zasobu	*mapa ewidencyjna*
Identyfikator ewidencyjny materiału zasobu	
Data wykonania kopii	03-08-2017
Imię, nazwisko i podpis osoby reprezentującej organ	z up. PREZYDENTA MIASTA Piotr Worobjow Podinspektor w Wydziale Geodezji

Legenda:
- stacja transformatorowa słupowa (projektowana)
- sieć energetyczna napowietrzna SN 15kV i NN 0,4kV (proj.)
- sieć energetyczna napowietrzna (istniejąca NN)
- przyłącze energetyczne kablowe NN 0,4kV (istniejące)

pas służebności szer. ok. 1m

Niniejsza mapa ewidencyjna jest wydrukiem z bazy danych powiatowego zasobu geodezyjnego i kartograficznego, która powstała na podstawie pomiaru bezpośredniego oraz digitalizacji mapy ewidencyjnej.