


Załącznik graficzny do Zarządzenia Nr  
Prezydenta Miasta Krakowa  
z dnia

|  |  |
|--|--|
| Poświadczam się zgodność niniejszej kopii z treścią materiału państwowego zasobu geodezyjnego i kartograficznego |  |
| Organ prowadzący państwowy zasób geodezyjny i kartograficzny   | <b>PREZYDENT MIASTA KRAKOWA</b>  |
| Nazwa materiału zasobu   | M.EH.  |
| Identyfikator ewidencyjny materiału zasobu   | 2511-1095/2012   |
| Data wykonania kopii   | 03.08.2015   |
| Imię, nazwisko i podpis osoby reprezentującej organ  | <b>PREZYDENTA MIASTA</b><br><i>Justyna Bartkiewicz-Lyś</i><br>Inspektor<br>w Wydziale Geodezji |

LEGENDA:



- pas służebności przesyłu

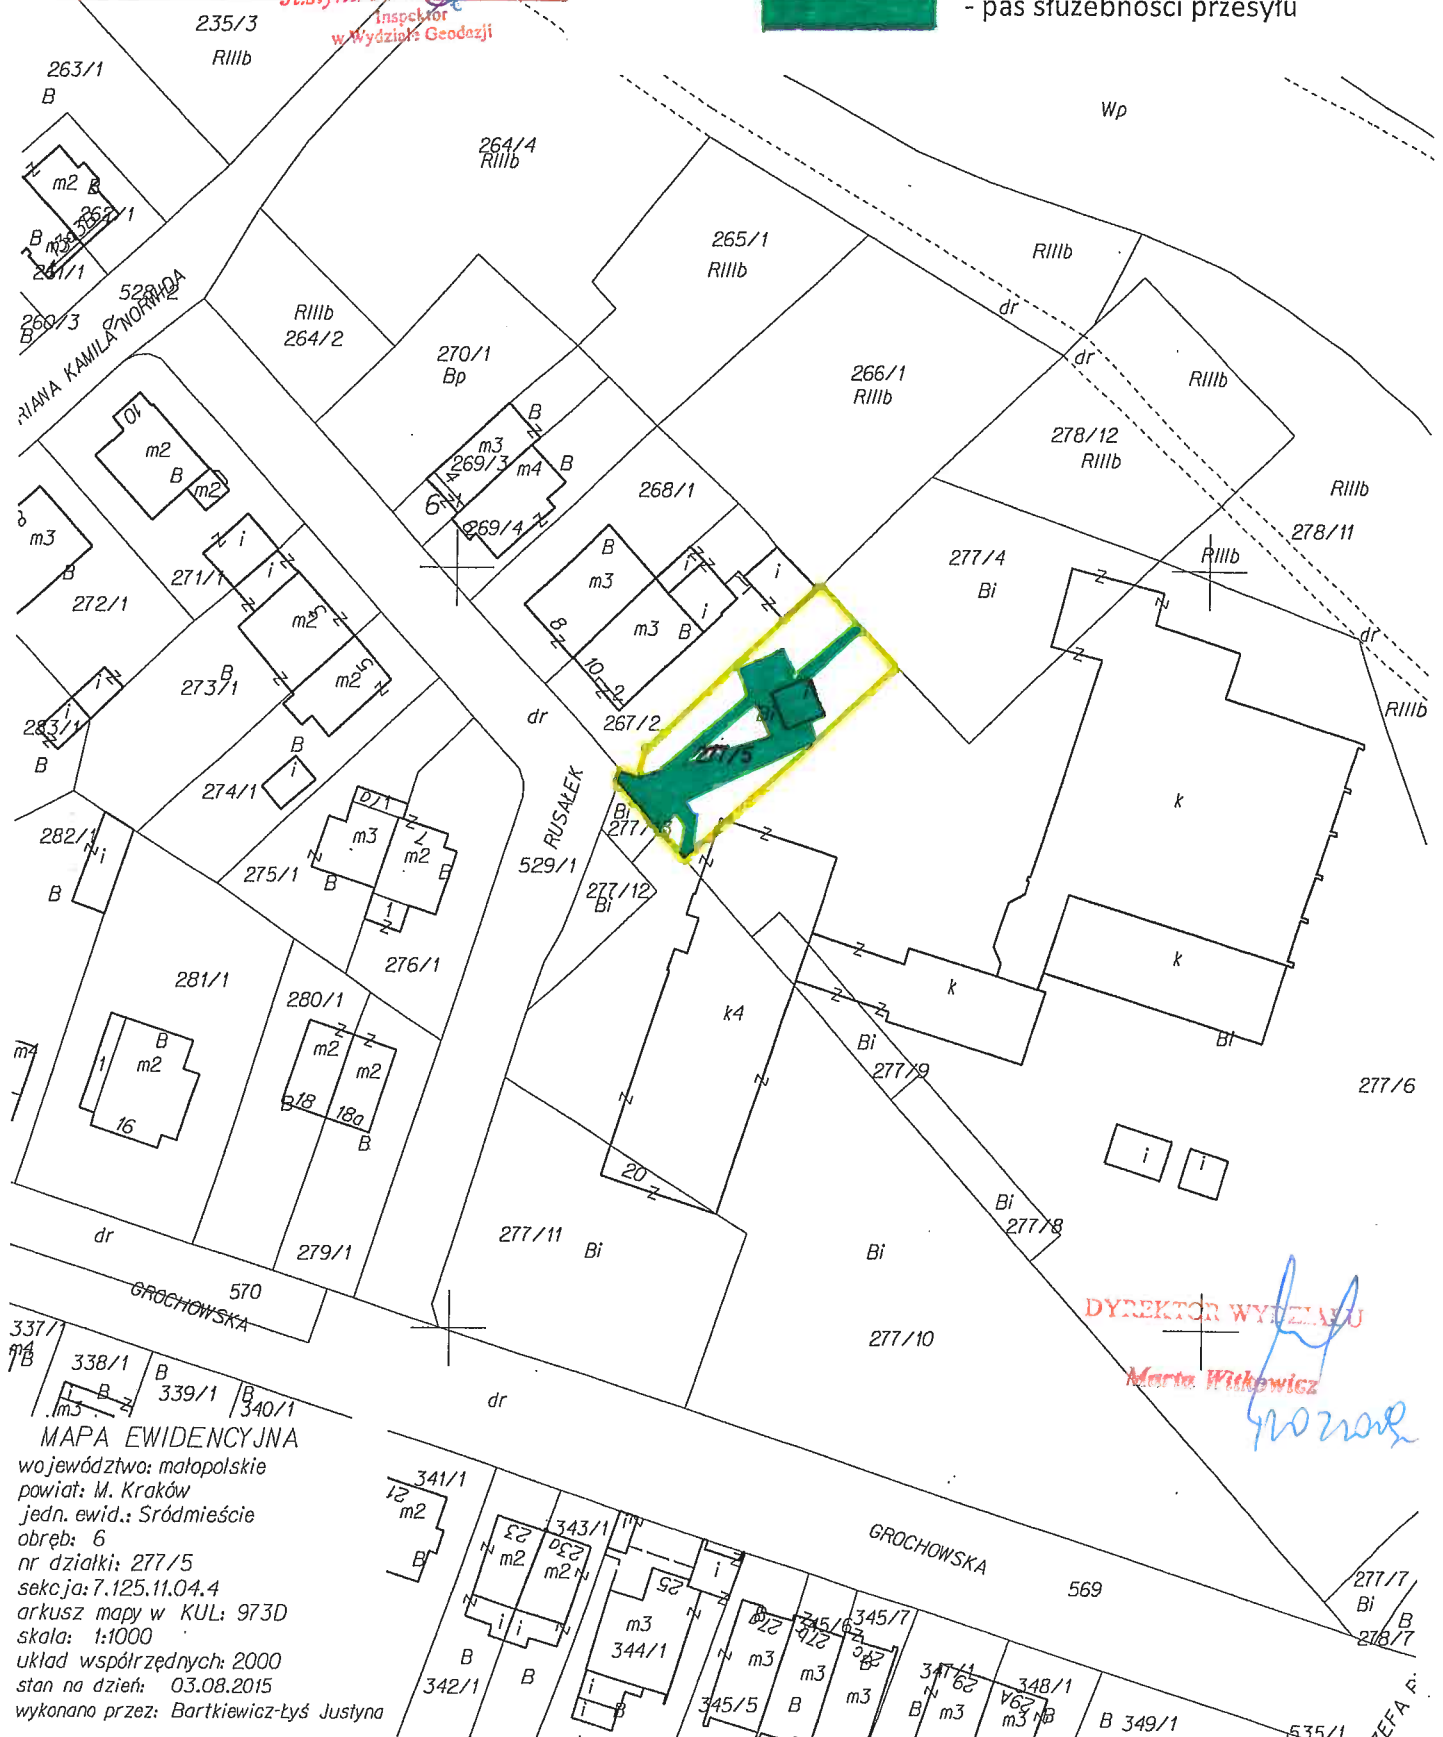

DYREKTOR WYDZIAŁU

*Marta Witkiewicz*

*gorzok*

MAPA EWIDENCYJNA  
województwo: małopolskie  
powiat: M. Kraków  
jedn. ewid.: Śródmieście  
obręb: 6  
nr działki: 277/5  
sekcja: 7.125.11.04.4  
arkusz mapy w KUL: 973D  
skala: 1:1000  
układ współrzędnych: 2000  
stan na dzień: 03.08.2015  
wykonano przez: Bartkiewicz-Lyś Justyna

Niniejsza mapa ewidencyjna jest wydrukiem z bazy danych powiatowego zasobu geodezyjnego i kartograficznego, która powstała na podstawie pomiaru bezpośredniego oraz digitalizacji analogowej mapy ewidencyjnej.