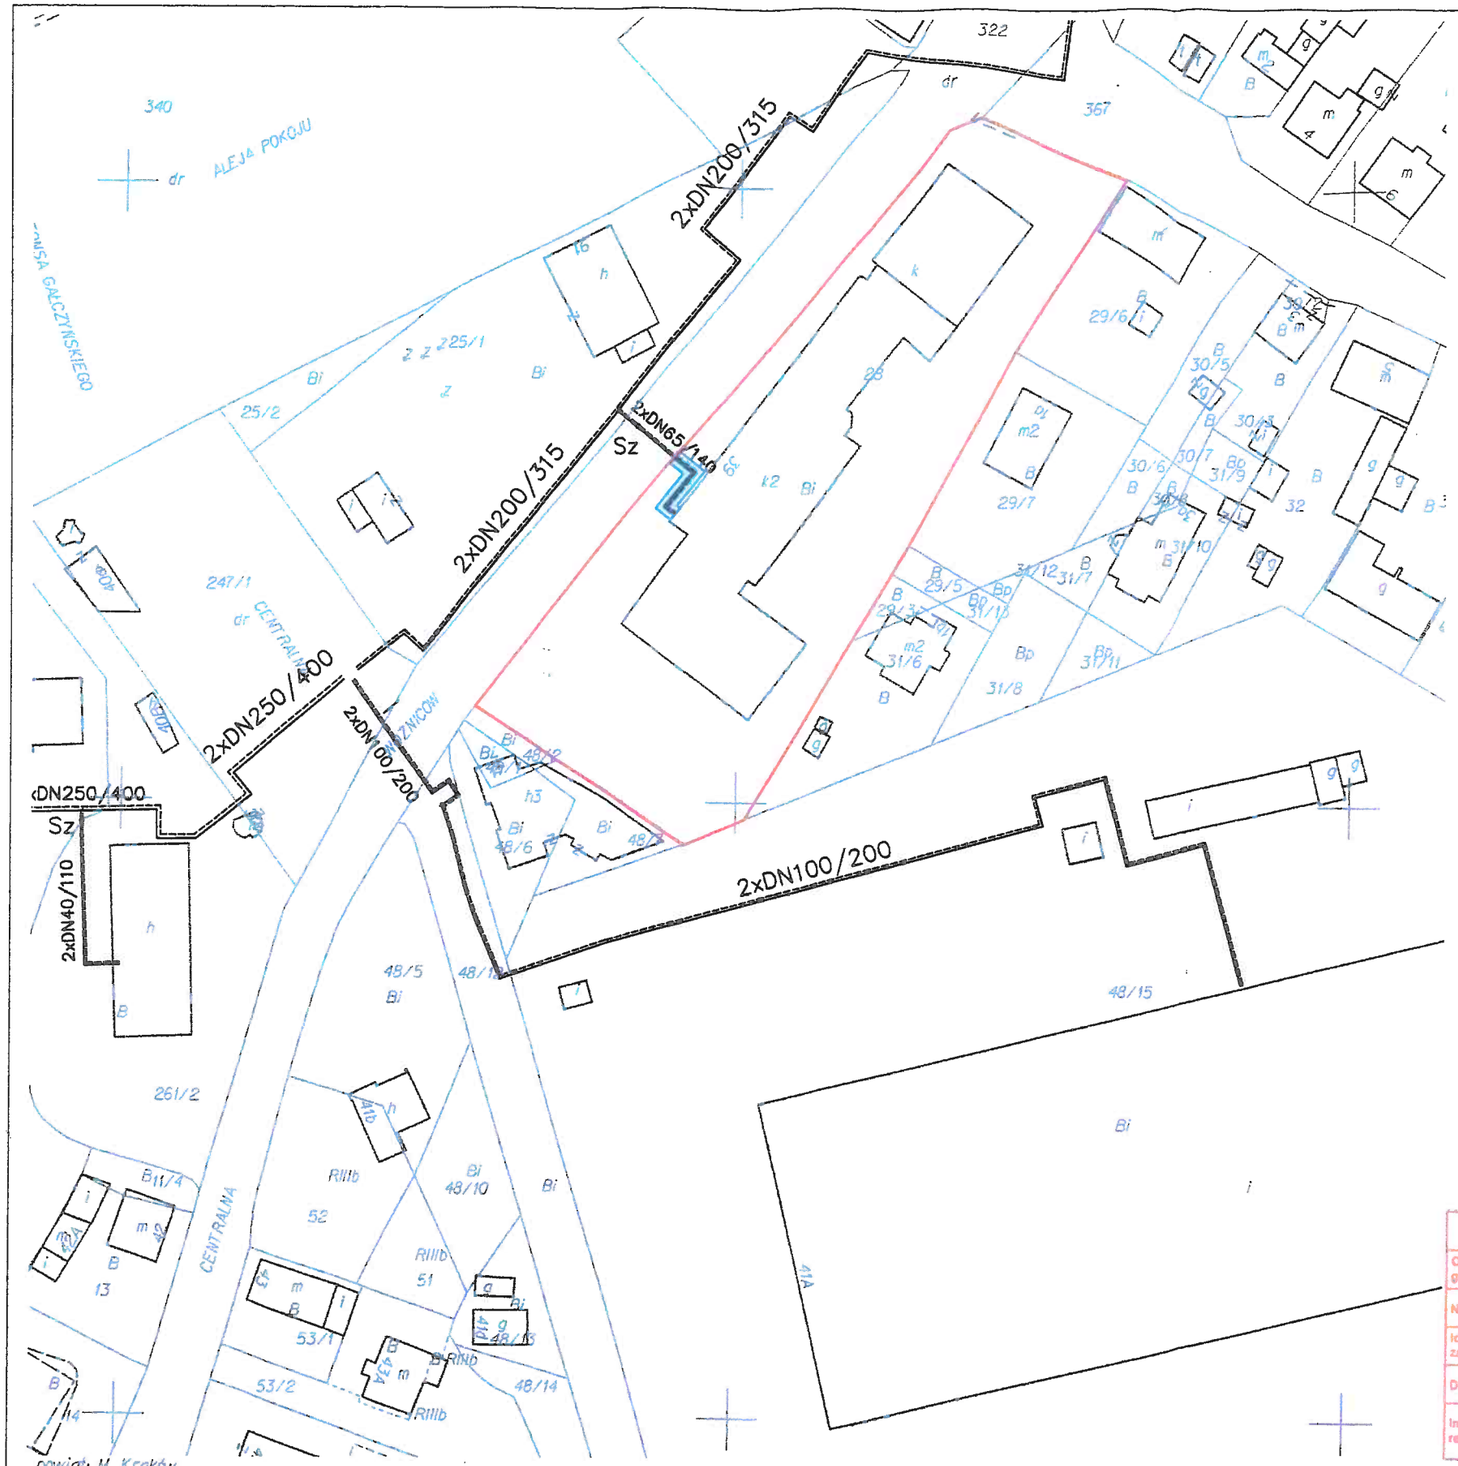

LEGENDA

- Projektowana sieć ciepłownicza z przyłączami
- Sz — Projektowana armatura odcinająca w studni / żeliwnej skrzynce ulicznej
- Pas służebności przesyłu na działce 28 obr. 0054 Nowa Huta
- Granica działki nr 28 obr. 0054

SPORZĄDZIŁA:

inż. Klaudia Wąchała
Kelvin Sp. z o.o.
Oddział TERNO
Bielsko-Biała

kelvin Sp. z o.o.
43-300 Bielsko-Biała, ul. Sobieskiego 413
tel. 33 8182396, fax 33 8182399
NIP 547-017-21-49, REGON 002392607

-13-

powiat: M. Kraków
jedn. ewid.: Nowa Huta
obręb: 49.54
nr działki: 385/21, 385/23, 344, 343, 367, 190, 191/4, 339, 324/10, 386/2, 385/24, 71/2, 71/3, 71/4, 324/11, 339, 340, 341, 16, 10A/1, 247/1, 25/1, 261/1, 261/2, 27, 28, 340, 412, 413, 48/1, 48/12, 48/15, 48/2, 48/7, 48/6, 322
sekcja: 7.125.12.06.4 , 7.125.12.07.3 , 7.125.12.06.2 , 7.125.12.07.1
arkusz mapy w KUL: 1025B-D-1026A-C, 1025D, 1025D, 1026C, 1026A, 1026A, 1026C, 1026A-C, 1026A-C, 1026C, 1025D, 1025D-D, 1025D-1075A-B
skala: 1:1000
układ współrzędnych: 2000
stan na dzień: 17.07.2015
wykonano przez: Bartkiewicz-Łyś Justyna

Niniejsza mapa ewidencyjna jest wydrukiem z bazy danych państwowego zasobu geodezyjnego i kartograficznego, które powstała na podstawie pomiaru bezpośredniego oraz digitalizacji analogowej mapy ewidencyjnej.

Poświadcza się zgodność niniejszej kopii z treścią materiału państwowego zasobu geodezyjnego i kartograficznego

Organ prowadzący państwowy zasób geodezyjny i kartograficzny	PREZYDENT MIASTA KRAKOWA
Nazwa materiału zasobu	M. Ew.
Identyfikator ewidencyjny materiału zasobu	3025B_1026A
Data wykonania kopii	17.07.2015
Imię, nazwisko i podpis osoby reprezentującej organ	z up. PREZYDENTA MIASTA

Nie podlega opłacie skarbowej - na podstawie art. 2 ust. 1 lit h ustawy z dnia 16 listopada 2006 r. o opłacie skarbowej (Dz. U. Nr 225, poz. 1635 z późn. zm.)

PREZYDENT MIASTA KRAKOWA

GD-06-2.6642.....14782.....2015

Załącznik graficzny
do Zarządzenia Prezydenta Miasta Krakowa

Nr
z dnia

DYREKTOR WYDZIAŁU
Maria Witkowska