

MAPA EWIDENCYJNA



województwo: małopolskie
 powiat: M. Kraków
 jedn. ewid.: Nowa Huta
 obręb: 0036
 nr działki: 285/2.254/10
 sekcja: 7.125.13.12.2. 7.125.13.12.4
 arkusz mapy w KUL:
 skala: 1:1000
 układ współrzędnych: 2000
 stan na dzień: 21-09-2020
 wykonano przez: Aneta Kolasa

PREZYDENT MIASTA KRAKOWA

GD-10.6642.14459 2020

Mapa została sporządzona na podstawie danych z terenu i materiałów państwowego zasobu geodezyjnego i kartograficznego

Organ opracowania niniejszego zasobu geodezyjnego i kartograficznego	PREZYDENT MIASTA KRAKOWA
Nazwa rodzaju zasobu	mapa ewidencyjna
Klasyfikator ewidencyjny materiału zasobu	2512-243/2010
Data wykonania kopii	21-09-2020
Imię, nazwisko i podpis osoby reprezentującej organ	<i>[Signature]</i>

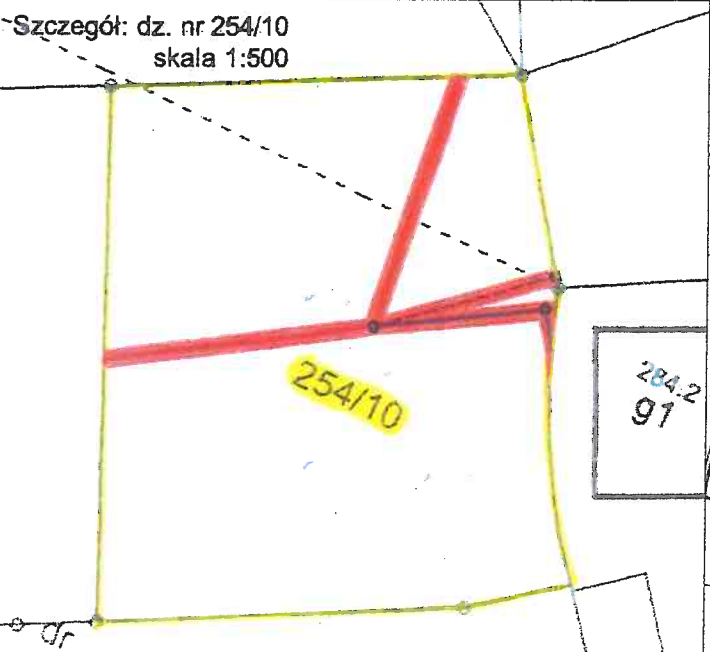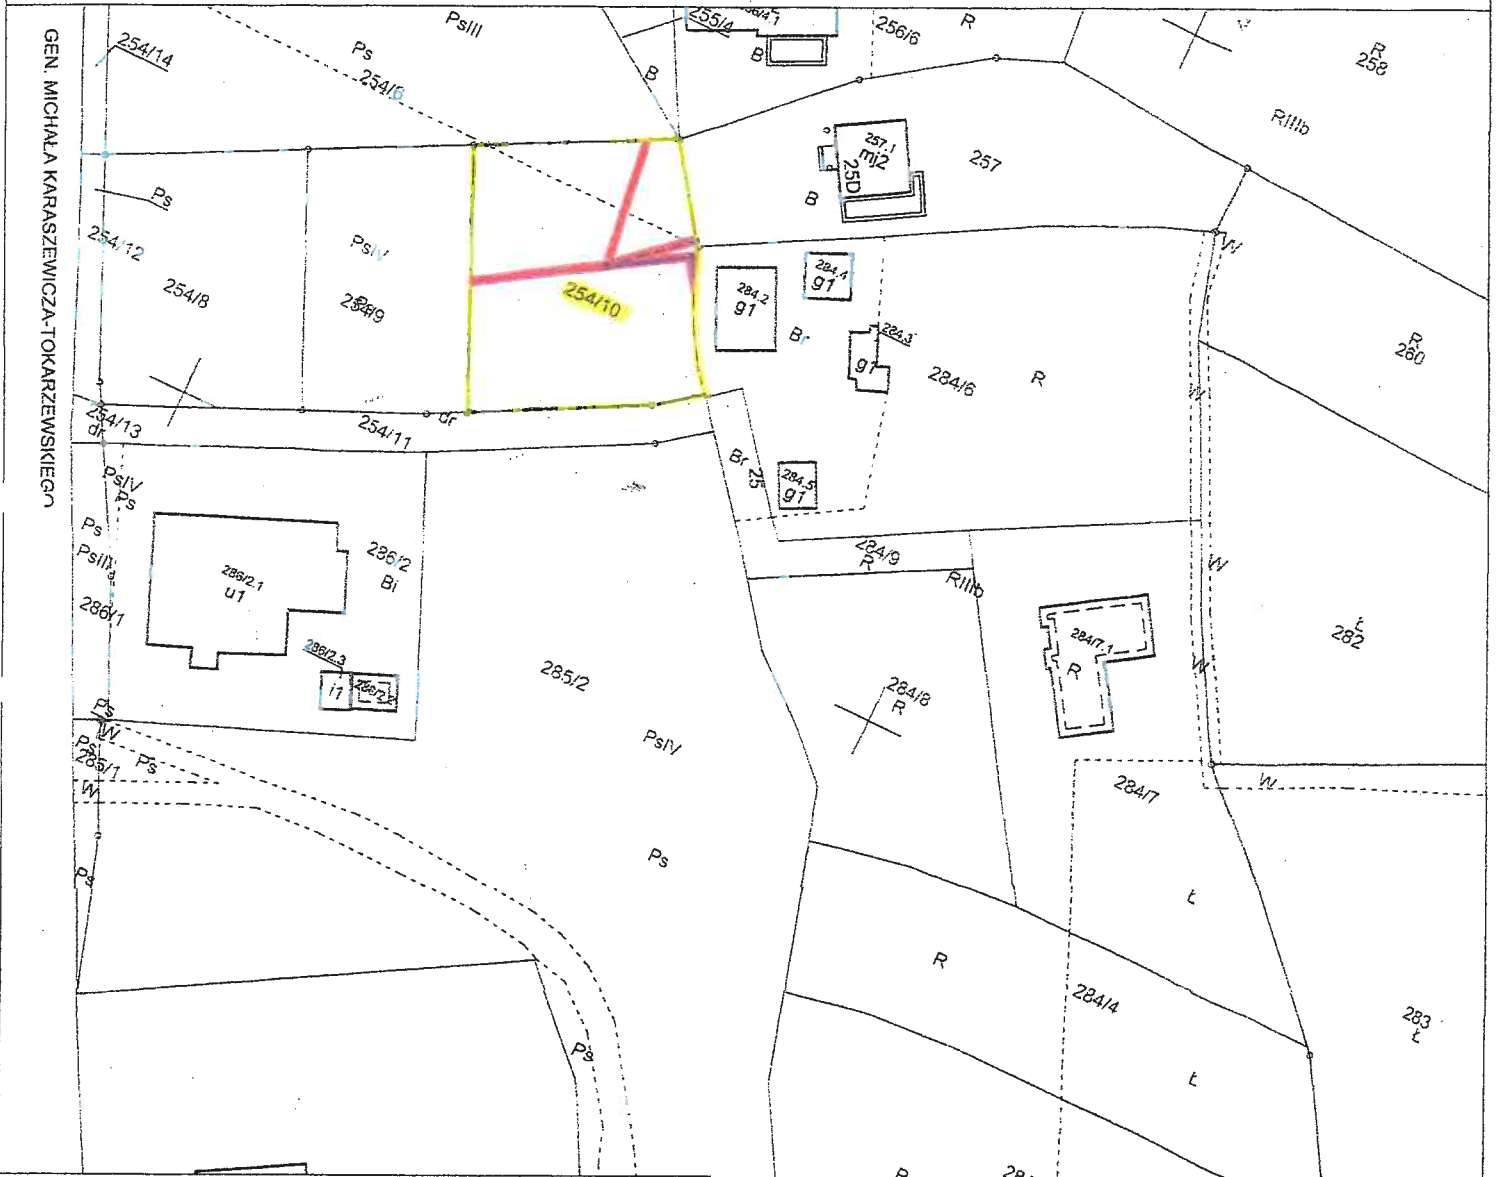

TOURON Dystrybucja S.A.
 Oddział w Krakowie
 lista ds. regulacji terenów o-prawnych
 Wydział Inwestycji
[Signature]
 Justyna Benduch

Załącznik graficzny
 Do Zarządzenia Prezydenta Miasta Krakowa

Nr
 Z dnia

Legenda

- pas służebności przesyłu
- granica działki

DYREKTOR WYDZIAŁU
[Signature]
 Mariusz Wilkiewicz