Firma Handlowo-Usługowa
„GEO-INTERBIT"
Marian Kaleta
ul. Reźnicza 2/23, 31-540 Kraków
NIP: 6770070241
tel. 608 093 594 mail: mkgeointerbit@gmail.com

Załącznik do zarządzenia Nr .....
Prezydenta Miasta Krakowa
z dnia .....

Województwo: małopolskie
Miasto: Kraków
Jedn. ewid.: 126103_9 Nowa Huta
Obręb: 0037 Nowa Huta
Dz.: 165/1

Sekcja: 7.125.13.12.1.4
Skala: 1:500

MAPA DO CELÓW PRAWNYCH USTALENIA SŁUŻEBNOŚCI GRUNTOWEJ PRZEZ DZIAŁKĘ 165/1 DO DZIAŁKI 165/2

SŁUŻEBNOŚĆ GRUNTOWA PASEM SZEROKOŚCI 4,5 METRA WZDŁUŻ PÓŁNOCNEJ GRANICY DZIAŁKI 165/1 O POWIERZCHNI 35 M2

Kw	Nr dz.	Powierzchnia			Właściciel
		ha	a	m^2	
KR1P/00206595/6	165/1	0	02	08	Wł.: Gmina Kraków Z.: Zarząd Dróg Miasta Krakowa
KR1P/00206595/6	165/2	0	60	73	Wł.: Gmina Kraków Z.: Zarząd Zieleni Miejskiej

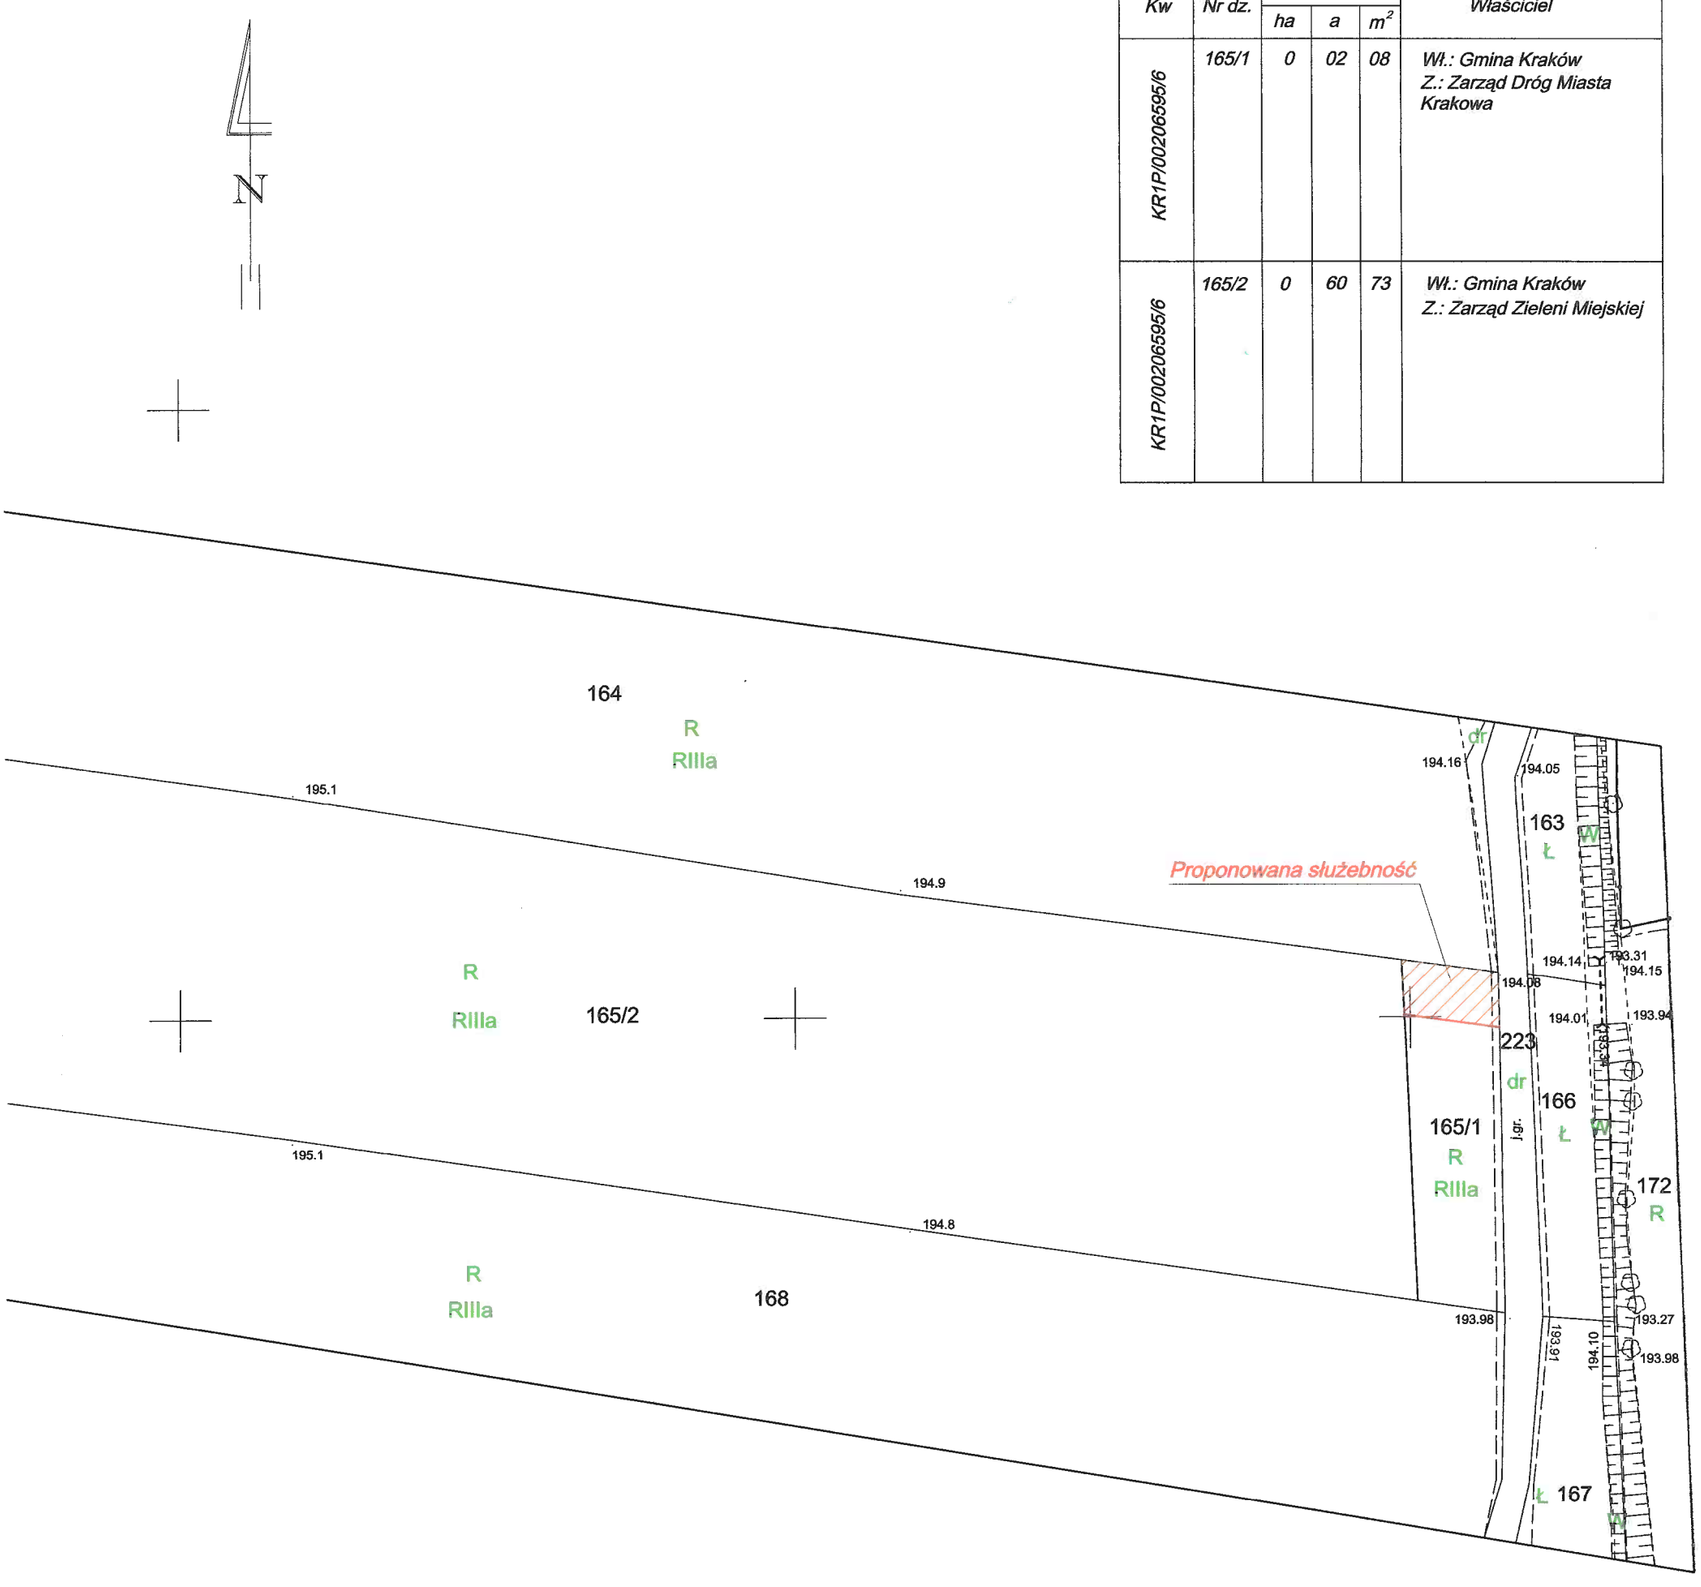

mgr inż. MARIAN KALETA
GEODETA UPRAWNIONY
nr upr. [illegible]
ul. Rzeźnicza 2/23, [illegible] Kraków
tel. [illegible]
mail: mkgeo[illegible]@gmail.com