


**URZĄD MIASTA KRAKOWA**  
**WYDZIAŁ SKARBU MIASTA**  
 31-523 Kraków, ul. Kasprowicza 29

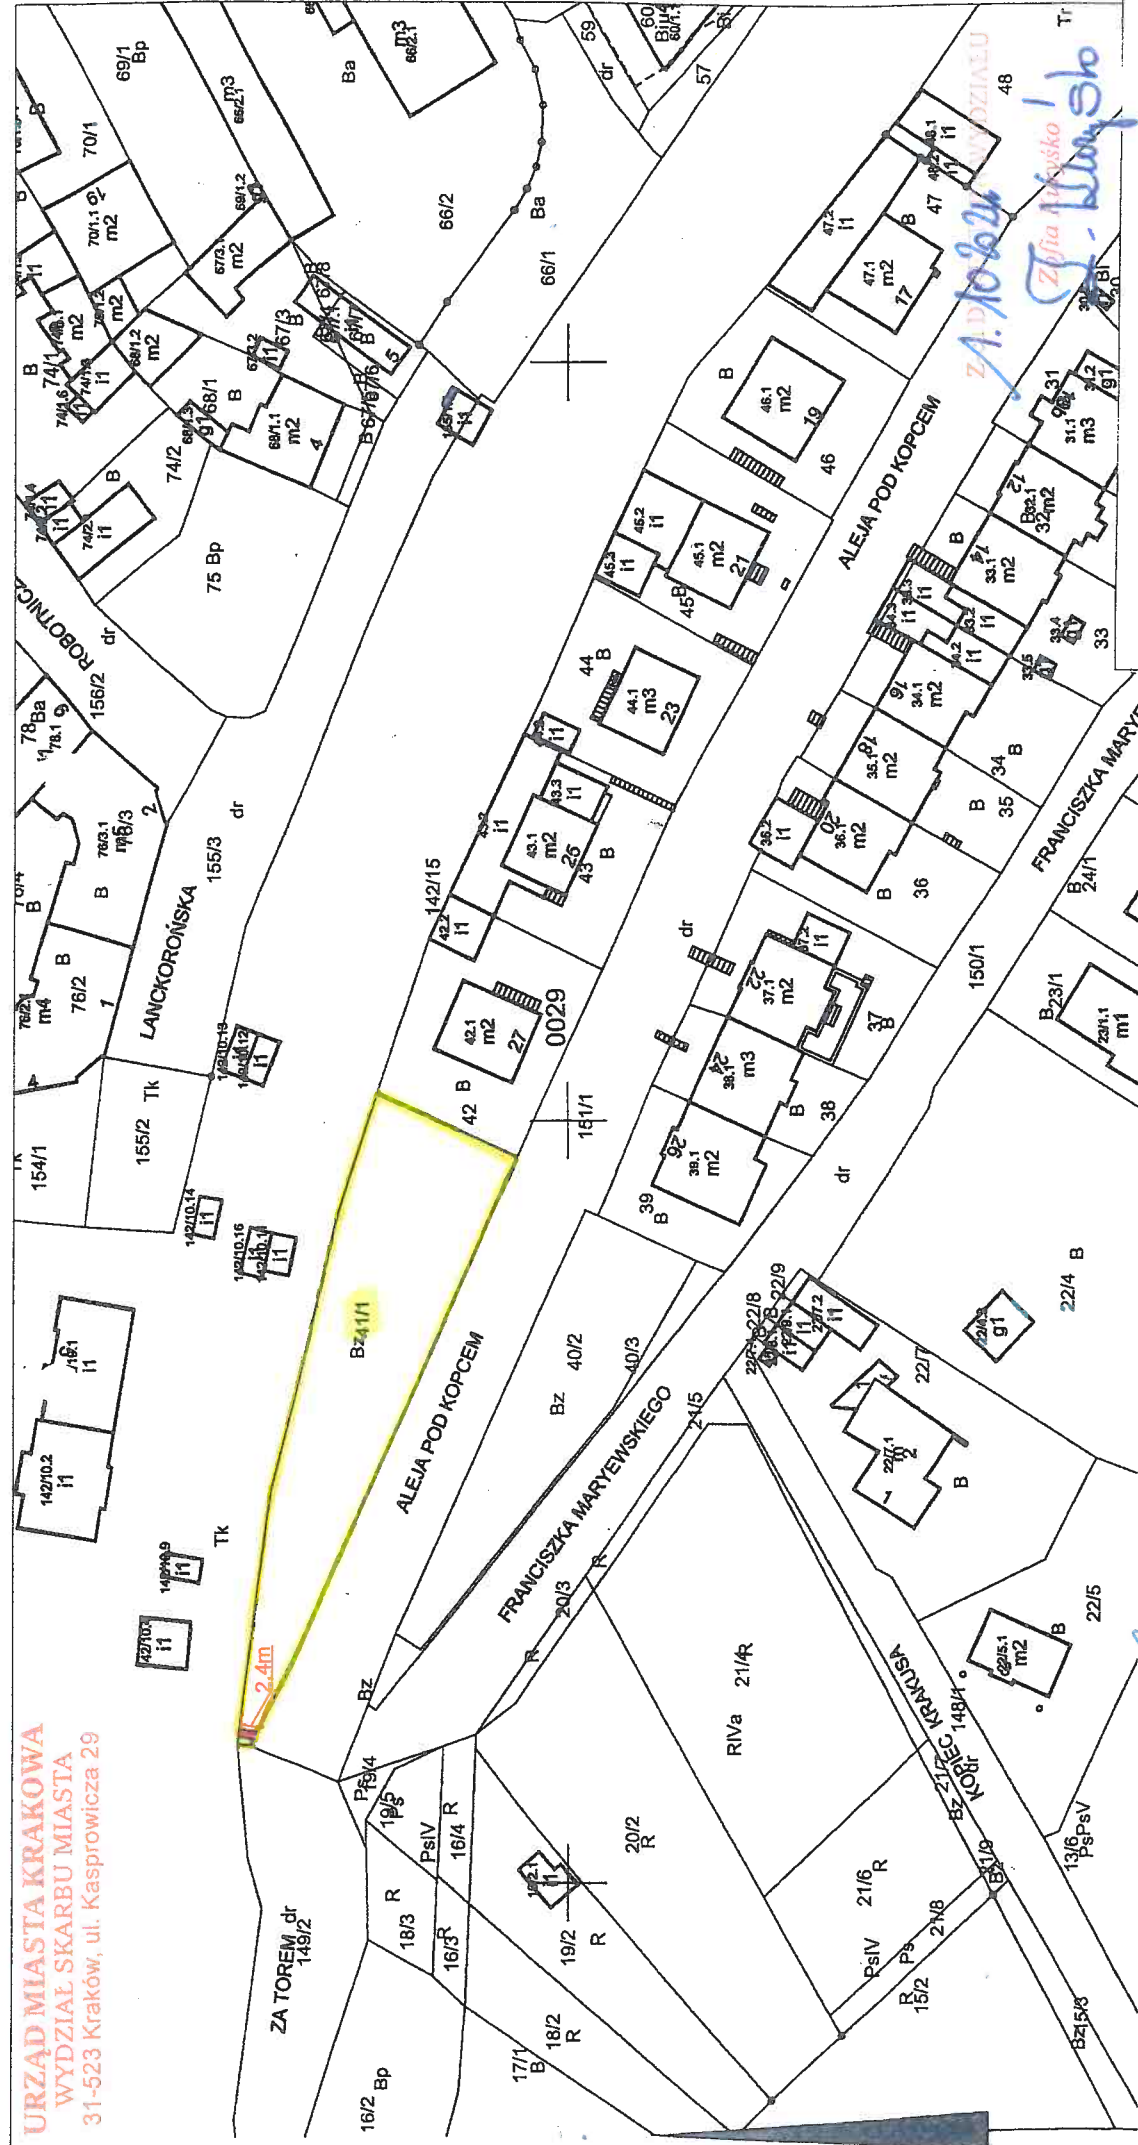

**MAPA EWIDENCYJNA**  
 Powiat: M. Kraków  
 Jedn. ewid.: Podgórze  
 obręb: 0029  
 nr działki: 43  
 sekcja: 7.125.11.24.3, 7.125.11.24.4  
 arkusz mapy w KUL:  
 skala: 1:1000  
 układ współrzędnych: 2000  
 stan na dzień: 12-12-2019  
 wykonano przez: Wojciech Wlecha

**PREZYDENT MIASTA KRAKOWA**  
 GD-10.6642.....2019

Poswiadcza się zgodności: niniejszej kopii z treścią materiału państwowego zasobu geodezyjnego i kartograficznego	<b>PREZYDENT MIASTA KRAKOWA</b>
Organ prowadzący państwowy zasób geodezyjny i kartograficzny	<b>mapa ewidencyjna</b>
Nazwa materiału zasobu	<b>2481.443/2019</b>
Identyfikator ewidencyjny materiału zasobu	<b>12-12-2019</b>
Data wykonania kopii	<b>Wojciech Wlecha</b>
Imię, nazwisko i pozycja osoby reprezentującej organ	<b>Starszy Inspektor</b>

Załącznik graficzny do Zarządzenia Nr  
 Prezydenta Miasta Krakowa  
 Z dnia

LEGENDA:



- PAS SŁUŻEBNOŚCI PRZESYŁU

Niniejsza mapa ewidencyjna jest wyrobieniem z bazy danych powiatowego zasobu geodezyjnego i kartograficznego, która powstała na podstawie pomiaru bezpośredniego oraz digitalizacji mapy ewidencyjnej.