załącznik graficzny
do ZARZĄDZENIA NR

PREZYDENTA MIASTA KRAKOWA
z dnia

Legenda:
pas służebności przesyłu
granica działki

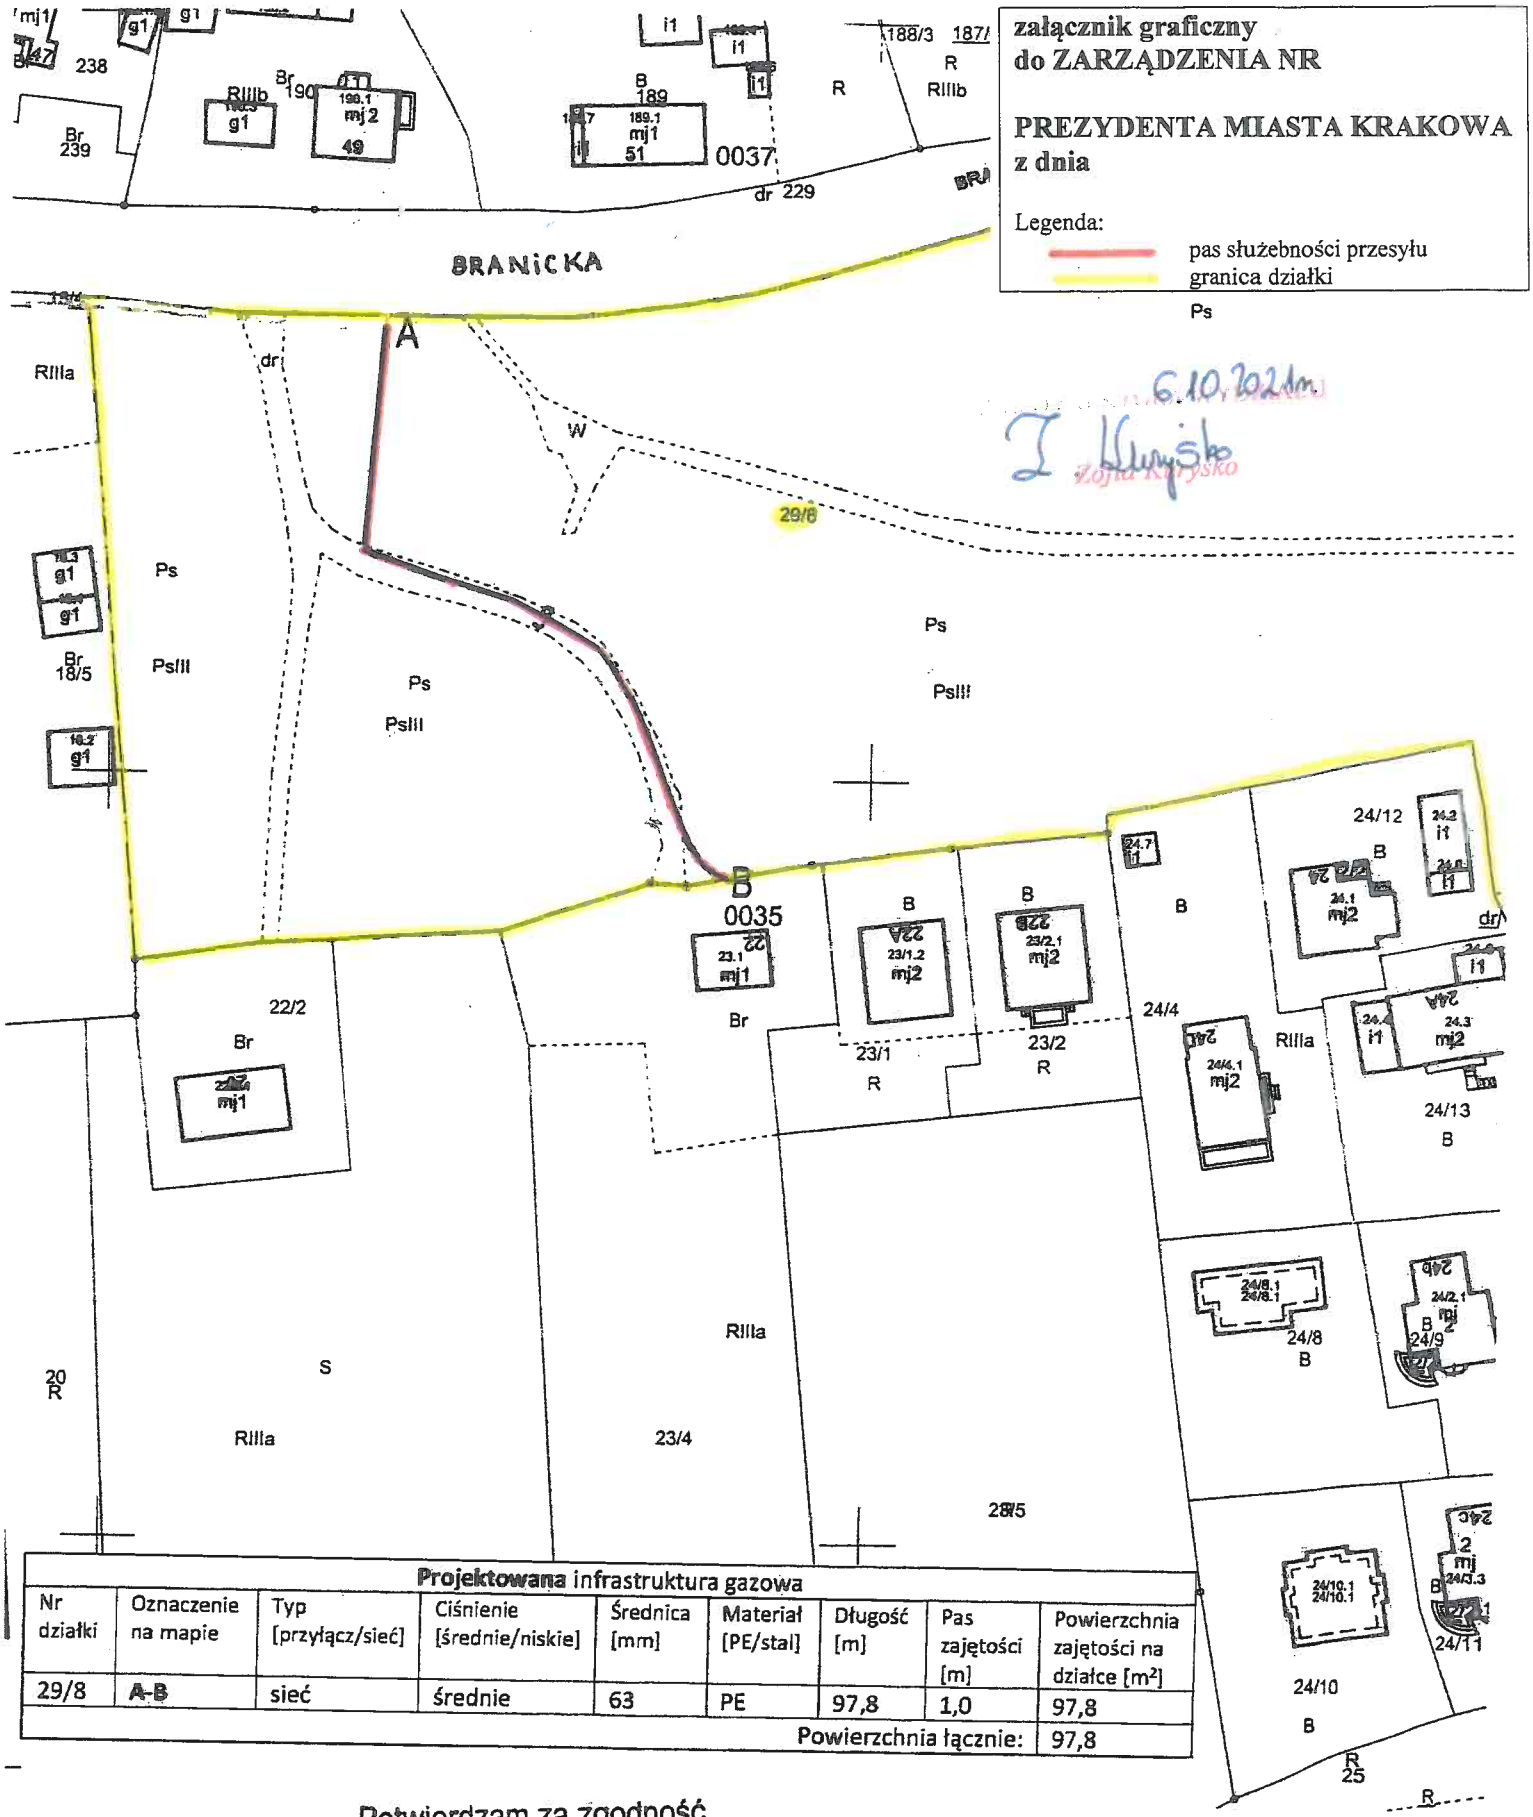

Projektowana infrastruktura gazowa								
Nr działki	Oznaczenie na mapie	Typ [przyłącz/sieć]	Ciśnienie [średnie/niskie]	Średnica [mm]	Materiał [PE/stal]	Długość [m]	Pas zajętości [m]	Powierzchnia zajętości na działce [m²]
29/8	A-B	sieć	średnie	63	PE	97,8	1,0	97,8
							Powierzchnia łącznie:	97,8

6.10.2021 r.
I. Wuwyśko
Zofia Kapysko

MAPA EWIDENCYJNA
ojewództwo: małopolskie
owiat: M.Kraków
dn. ewid.: Nowa Huta
ręb: 0035
działki: 595
kcja: 7.125.13.12.3, 7.125.13.12.4
kusz mapy w KUL:
ala: 1:1000
ład współrzędnych: 2000
an na dzień: 21-10-2020
konano przez: Piotr Worobjow

Potwierdzam za zgodność z oryginałem
Zygmunt Wierzbicki
Upr. Bud. 292/93, 5/94
32-085 Giebułtów, ul. Ks. J. Hojoła 6
tel. 665-911-723

PREZYDENT MIASTA KRAKOWA
GD-10.6642.1633.2.2020

Poświadcza się zgodność niniejszej kopii z treścią materiału państwowego zasobu geodezyjnego i kartograficznego	
Organ prowadzący państwowy zasób geodezyjny i kartograficzny	PREZYDENT MIASTA KRAKOWA
Nazwa materiału zasobu	mapa ewidencyjna
Identyfikator ewidencyjny materiału zasobu	
Data wykonania kopii	6.10.2020
Imię, nazwisko i podpis osoby reprezentującej organ	Piotr Worobjow Inspektor

niejsza mapa ewidencyjna jest wydrukiem z bazy danych powiatowego zasobu geodezyjnego i kartograficznego, która powstała na podstawie pomiaru bezpośredniego oraz digitalizacji mapy ewidencyjnej