



Miasto Kraków
j. ewid. Krowodrza
obręb nr 14
skala 1:1000

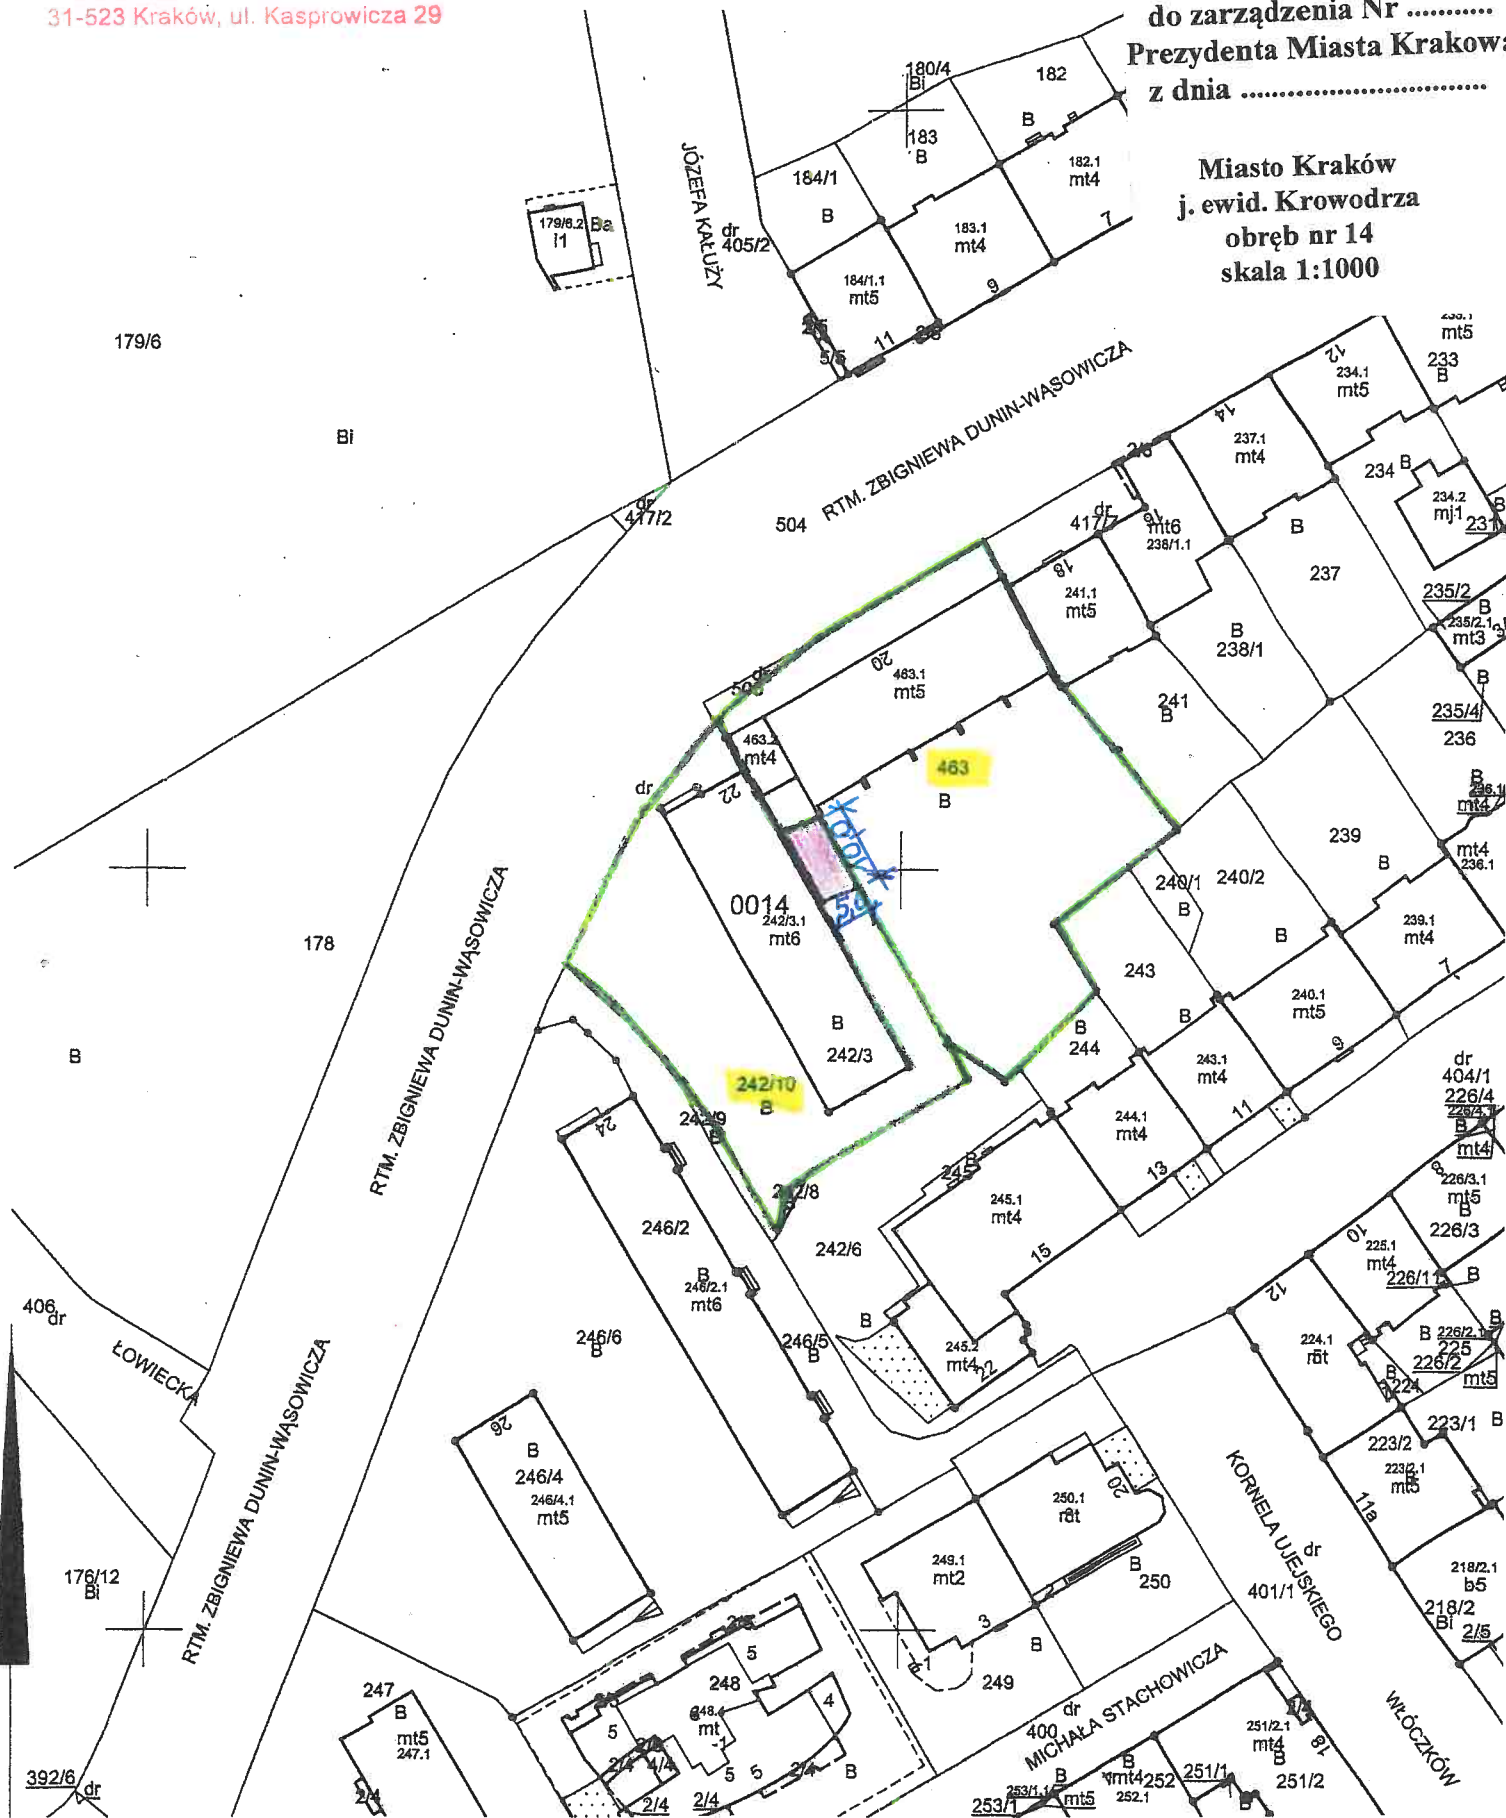

MAPA EWIDENCYJNA

województwo: małopolskie
powiat: M. Kraków
jedn. ewid.: Krowodrza
obręb: 0014
nr działki: 463
sekcja: 7.125.11.12.4
arkusz mapy w KUL:
skala: 1:1000
układ współrzędnych: 2000
stan na dzień: 18-02-2021
wykonano przez: Bogdan Tuczyński

 Przebieg służebności przechodu
i przejazdu przez działkę nr: 242/10
do działki nr: 463

DYREKTOR WYDZIAŁU
M. Tuczyński

Poświadcza się zgodność niniejszej kopii z treścią materiału państwowego zasobu geodezyjnego i kartograficznego	
Organ prowadzący państwowy zasób geodezyjny i kartograficzny	PREZYDENT MIASTA KRAKOWA
Nazwa materiału zasobu	mapa ewidencyjna
Identyfikator ewidencyjny materiału zasobu	up. PRT
Data wykonania kopii	18-02-2021
Imię, nazwisko i podpis osoby reprezentującej organ	Bogdan Tuczyński