URZĄD MIASTA KRAKOWA
WYDZIAŁ SKARBU MIASTA
31-523 Kraków, ul. Kasprowicza 29

KORBUT TECHNOLOGIE
PROJEKTY GEODEZJA
Zbigniew Halota
31 - 572 Kraków, ul. Dąbska 18N/LU16

Przedmiot rysunku: Mapa ewidencyjna

Zadanie: Budowa telekomunikacyjnej linii kablo telekomunikacyjnych, podbudowy słu telekomunikacyjnej przy ul. Skalica

Projektant:	Podpis:
Tomasz Krząstek	

Załącznik graficzny do Zarządzenia Nr
Prezydenta Miasta Krakowa
Z dnia

LEGENDA:

- PAS SŁUŻEBNOŚCI PRZESYŁU

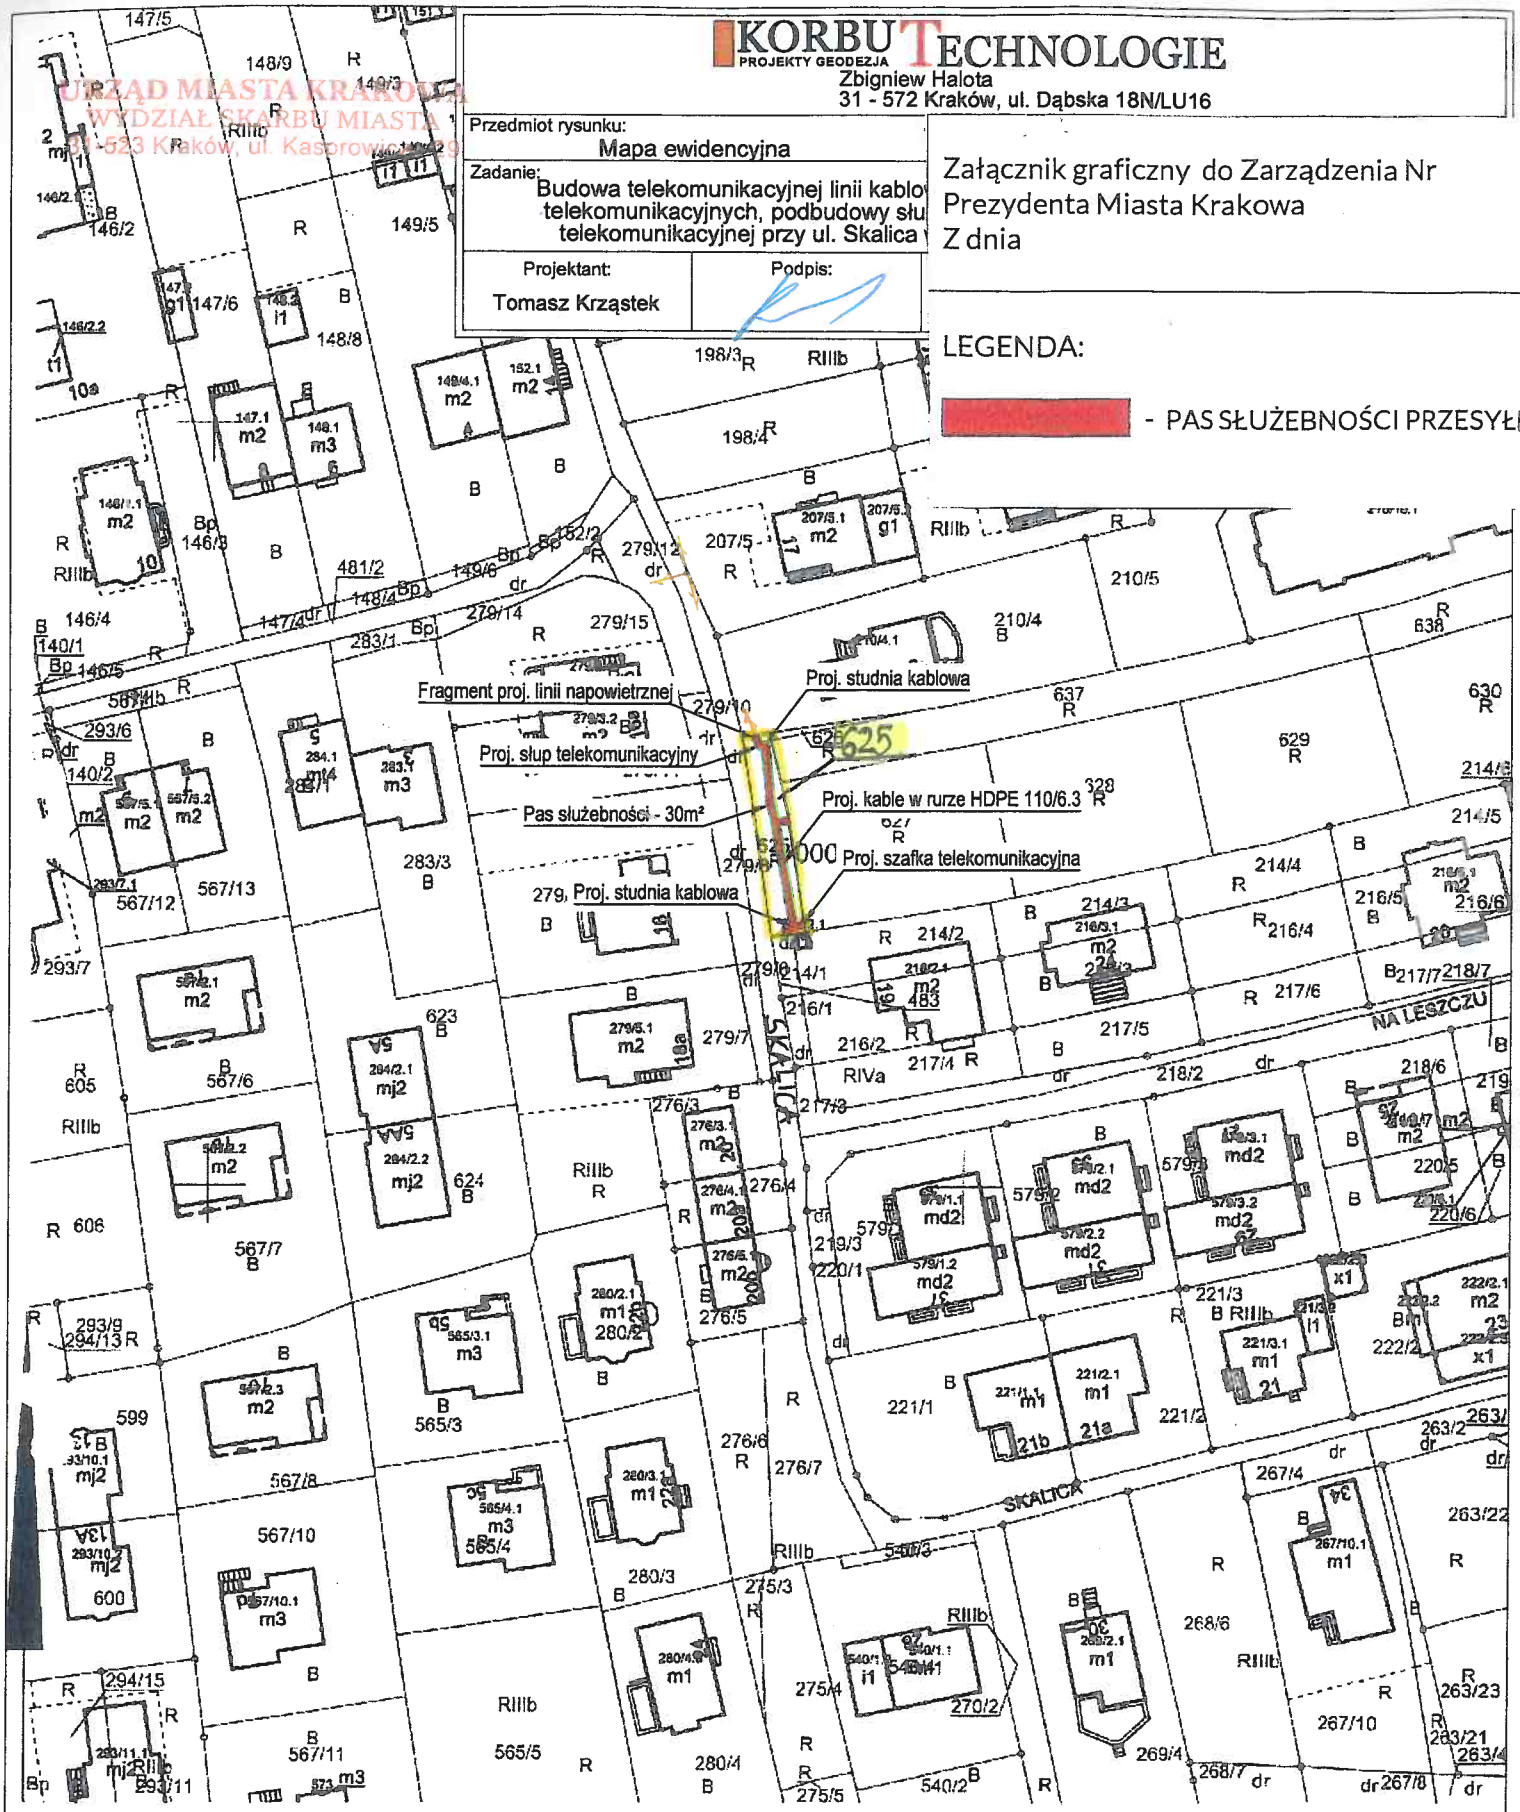

MAPA EWIDENCYJNA

województwo: małopolskie
powiat: M.Kraków
jedn. ewid.: Podgórze
obręb: 0007
nr działki: 207/5
sekcja: 7.124.11.01.1, 7.124.11.01.2
arkusz mapy w KUL:
skala: 1:1000
układ współrzędnych: 2000
stan na dzień: 16-04-2021
wykonano przez: Wojciech Wiecha

DYREKTOR WYDZIAŁU
Maria Wiśniowska

PREZYDENT MIASTA KRAKOWA
GD-10.6642.....5388.....2021

Poświadcza się zgodność niniejszej kopii z treścią materiału państwowego zasobu geodezyjnego i kartograficznego

Organ prowadzący państwowy zasób geodezyjny i kartograficzny	PREZYDENT MIASTA KRAKOWA
Nazwa materiału zasobu	mapa ewidencyjna
Identyfikator ewidencyjny materiału zasobu	3482-336/2010
Data wykonania kopii	16-04-2021
Imię, nazwisko i podpis osoby reprezentującej organ	

Niniejsza mapa ewidencyjna jest wyciągiem z bazy danych powiatowego zasobu geodezyjnego i kartograficznego, która powstała na podstawie pomiaru bezpośredniego oraz digitalizacji mapy ewidencyjnej