


URZĄD MIASTA KRAKOWA
WYDZIAŁ SKARBU MIASTA
31-523 Kraków, ul. Kasprowicza 29

UL. DPA ALBINA MAŁYSIAKA

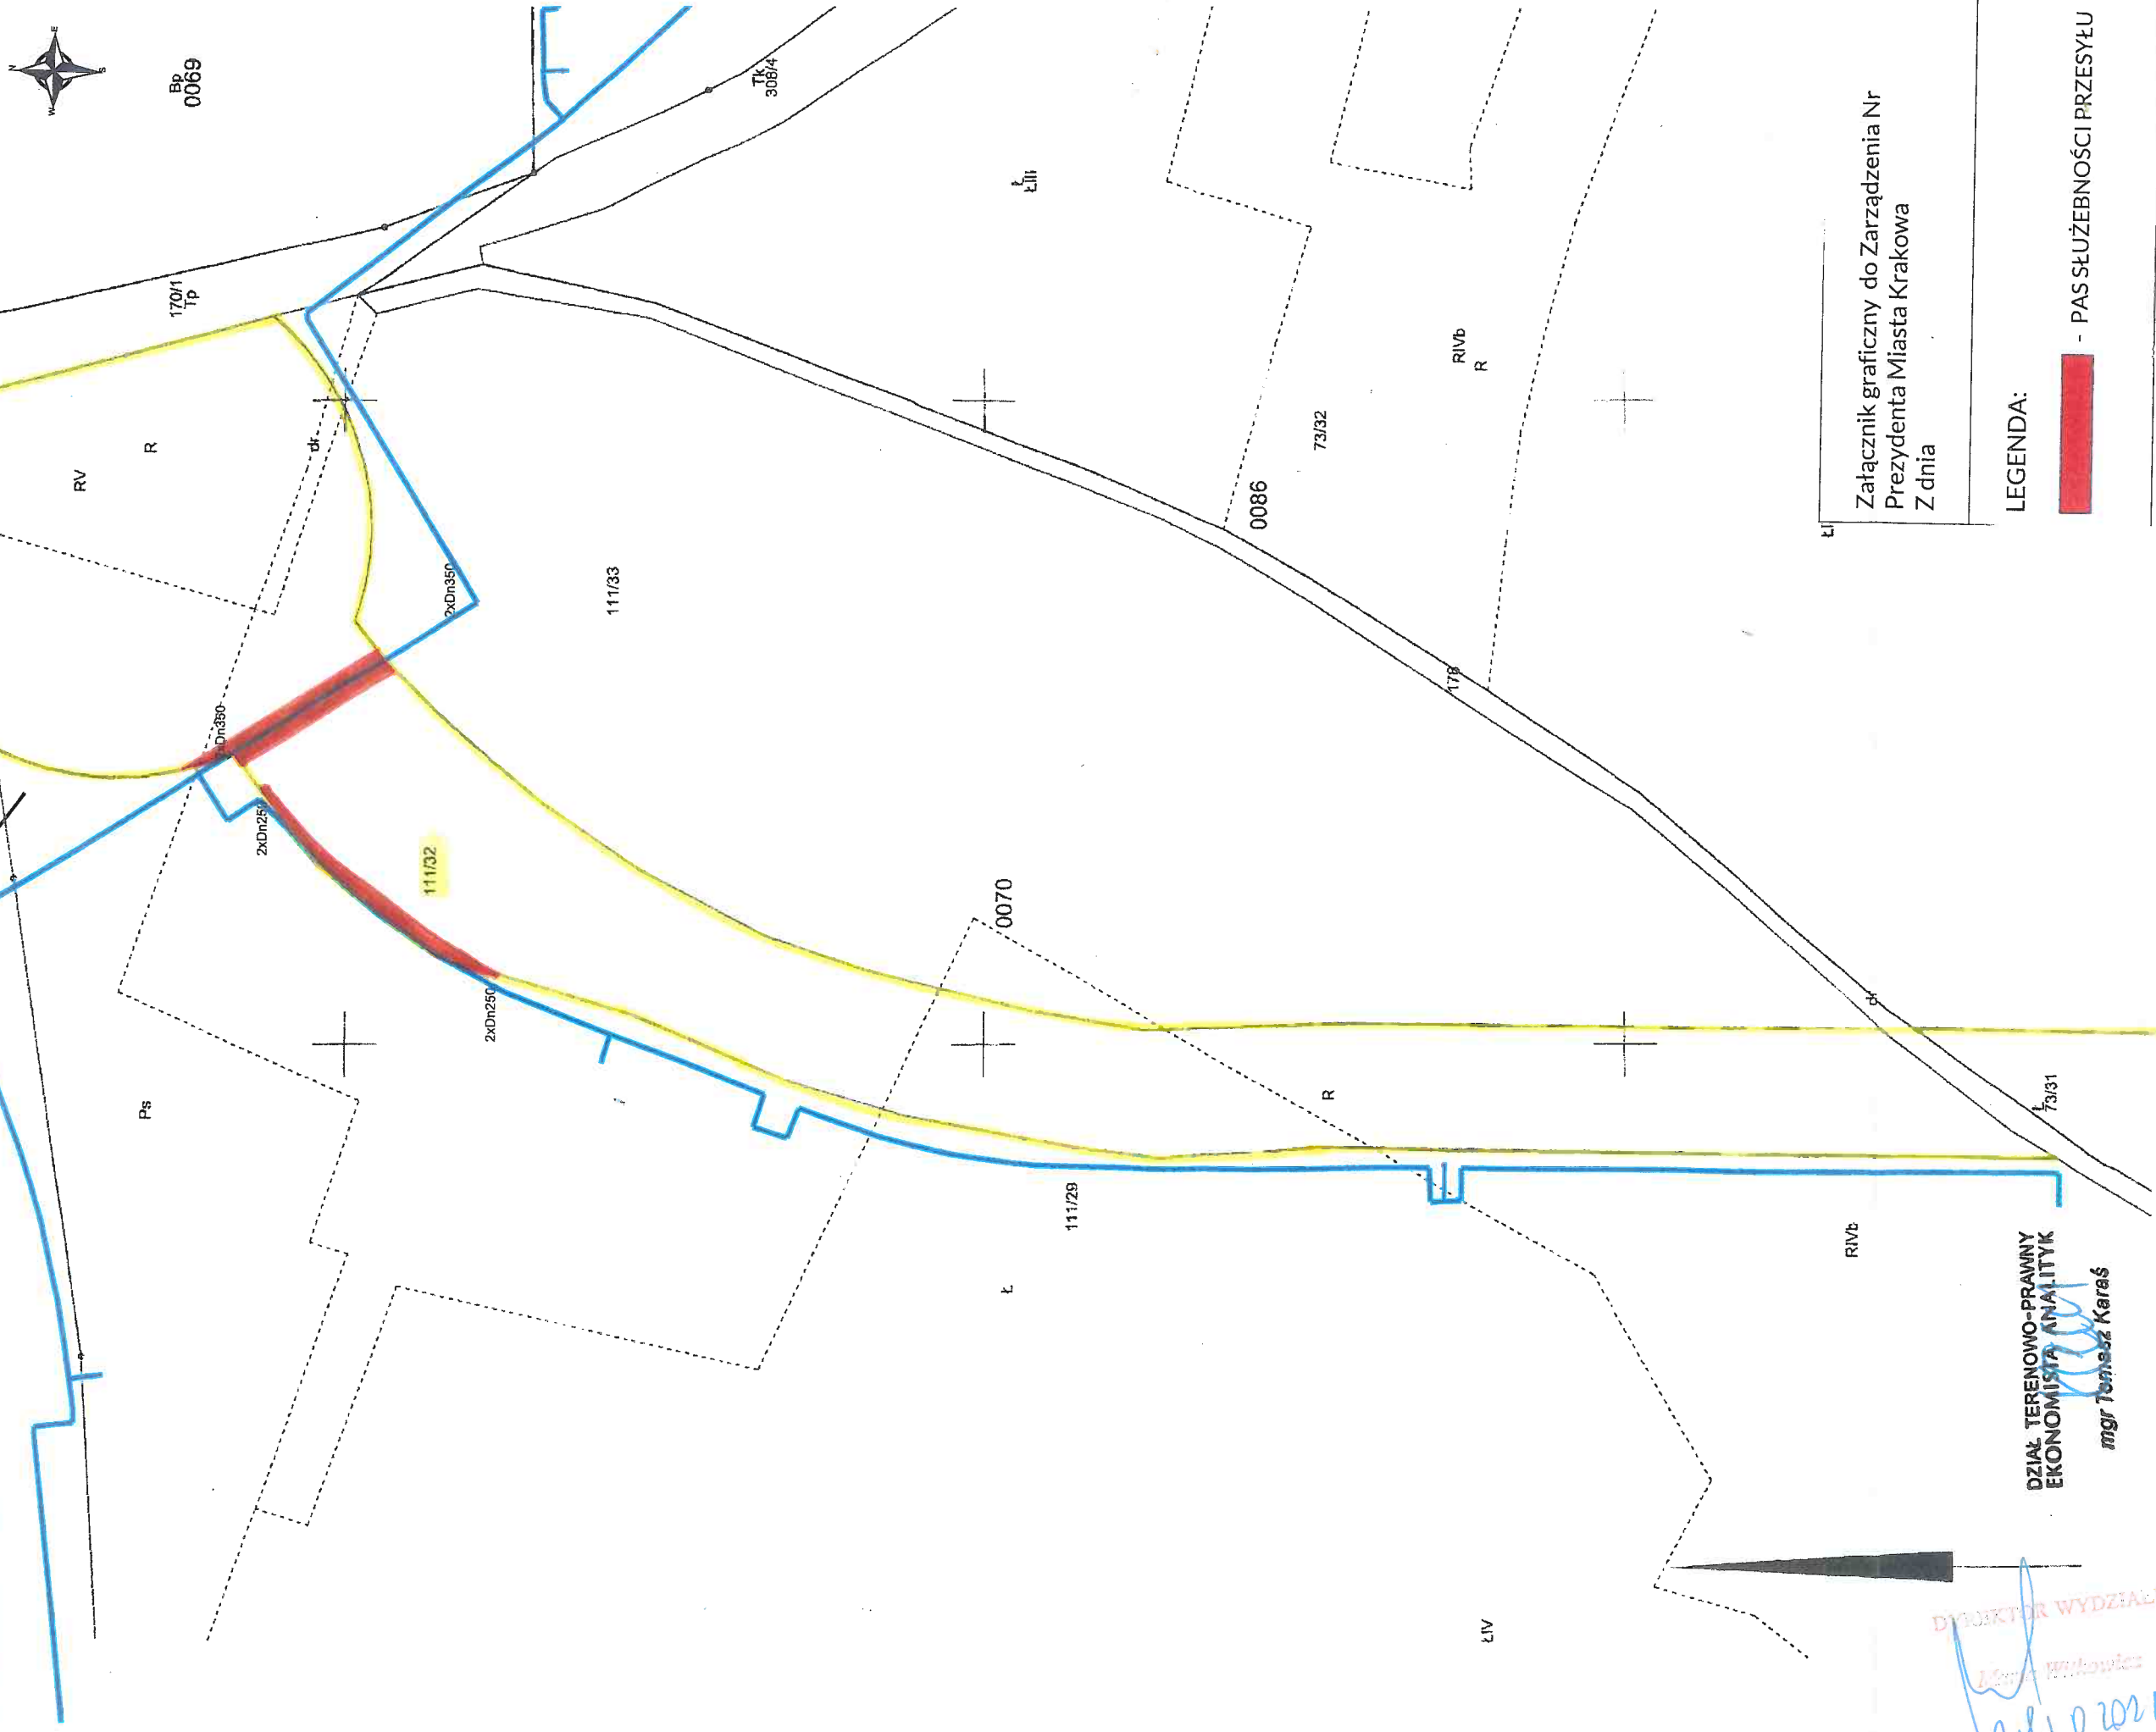

DZIAŁ TERENOWO-PRAWNY
EKONOMISTA ANALITYK
mgr Tomasz Karas

Załącznik graficzny do Zarządzenia Nr
Prezydenta Miasta Krakowa
Z dnia

LEGENDA:
- PAS SŁUŻEBNOŚCI PRZESYŁU

MAPA EWIDENCYJNA

województwo: małopolskie
powiat: M. Kraków
jedn. owid.: Podgórze
obręb: 0070
nr działki: 111/32
sekcja: 7.124.11.21.1, 7.124.11.21.2, 7.124.11.21.3, 7.124.11.21.4
arkusz mapy w KUL:
skala: 1:1000
ulład współrzędnych: 2000
stan na dzień: 19-03-2021

Legenda	pas eksploatacyjny	sieć ciepła przelutowana
---------	--------------------	--------------------------

Przebiegała się zgodność niniejszej kopii z treścią materiału planistycznego zasobni geodezyjnego i kartograficznego	PREZYDENT MIASTA KRAKOWA
Organ prowadzący planistyczny zasób geodezyjny i kartograficzny	mapa ewidencyjna
Nazwa materiału zasobu	3609-336/2010
Identyfikator ewidencyjny materiału zasobu	19-03-2021
Data wykonania kopii	
Imię, nazwisko i podpis osoby	

PREZYDENT MIASTA KRAKOWA
GD-10.6642..... 2021