


LEGENDA:

 - PAS SŁUŻEBNOŚCI PRZESYŁU

URZĄD MIASTA KRAKOWA
WYDZIAŁ SKARBU MIASTA
31-523 Kraków, ul. Kasprzowska 2
514

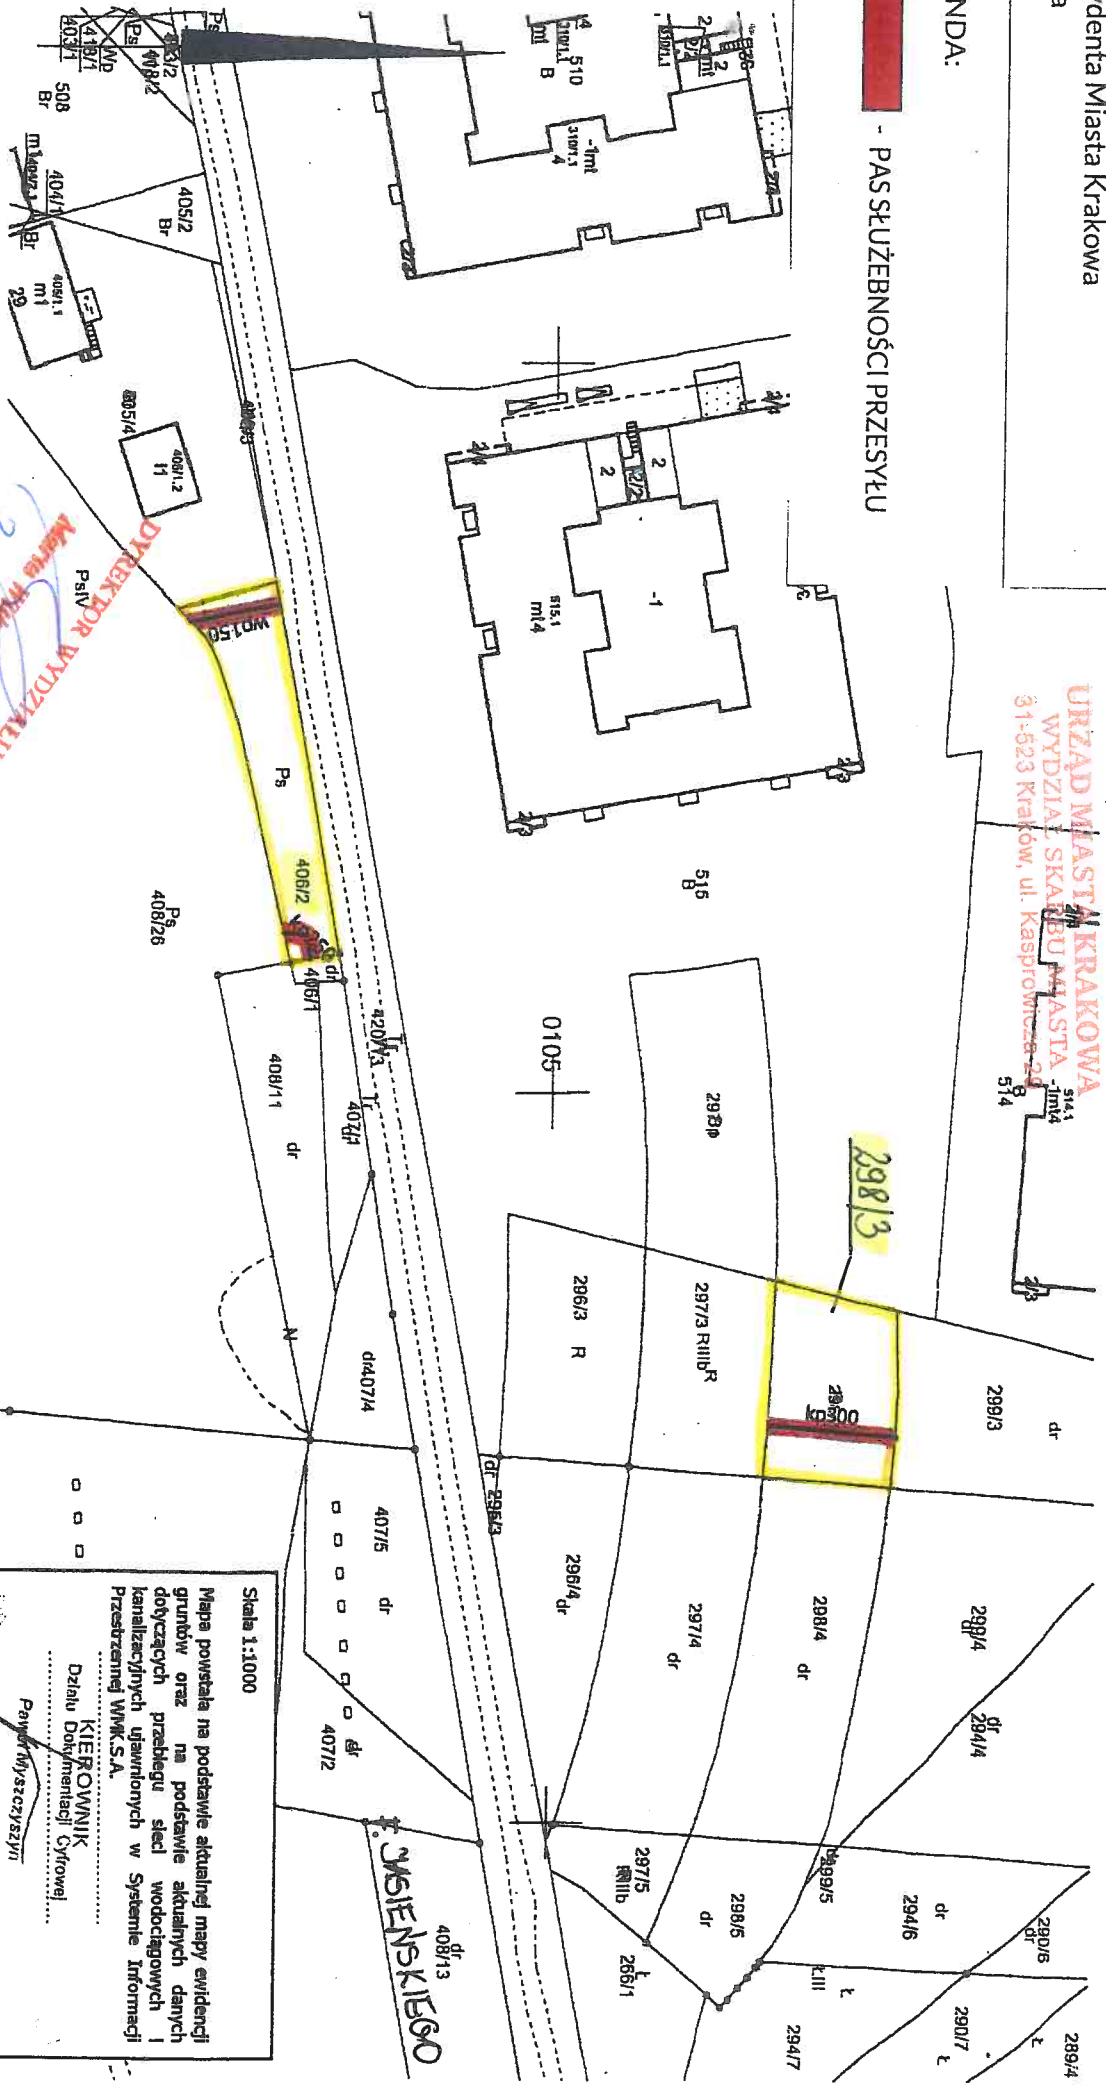

MAPA EWIDENCYJNA

województwo: małopolskie
powiat: M. Kraków
jedn. ewid.: Podgórze
obręb: 0105
nr działki: 408/2, 298/3
sekcja: 7.124.12.08.4, 7.124.12.08.3, 7.124.12.13.2, 7.124.12.14.1
arkusz mapy w KUL:
skala: 1:1000
ulica współrzędnych: 2000
stan na dzień: 10-08-2021
wykonano przez: Iwona Górzyc

PREZYDENT MIASTA KRAKOWA

GD-10.6642... 1311... 2021

Pozwolenia lub zgodność niniejszej kopii z treścią inwentarzu planistycznego zrosoli godozylpogru i kartograficznego godozylp i kartograficznego		PREZYDENT MIASTA KRAKOWA
Nazwa jednostki zrosoli	mapa ewidencyjna	
Identyfikator godozylp i kartograficznego zrosoli	3547-350/2010	
Data wykonania kopii	10-08-2021	
Imię, nazwisko i inne dane bytownika godozylp i kartograficznego		

Skala 1:1000
Mapa powstała na podstawie aktualnej mapy ewidencji gruntów oraz na podstawie aktualnych danych dotyczących przebiegu sieci wodociągowej i kanalizacyjnych ujętych w Systemie Informacji Przestrzennej WMK S.A.
Dział Dokumentacji Cyfrowej
KIEROWNIK
Pracownik Wydziału
Data i podpis
2021-08-27

Skala 1:1000
Mapa powstała na podstawie aktualnej mapy ewidencji gruntów oraz na podstawie aktualnych danych dotyczących przebiegu sieci wodociągowej i kanalizacyjnych ujętych w Systemie Informacji Przestrzennej WMK S.A.
Dział Dokumentacji Cyfrowej
KIEROWNIK
Pracownik Wydziału
Data i podpis
2021-08-27

Niniejsza mapa wydana jest w wykonaniu z zakresu danych powikłowanego zasobu godozylp i kartograficznego, służy do celów informacyjnych i nie stanowi podstawy do podejmowania decyzji o inwestycjach w nieruchomości.