
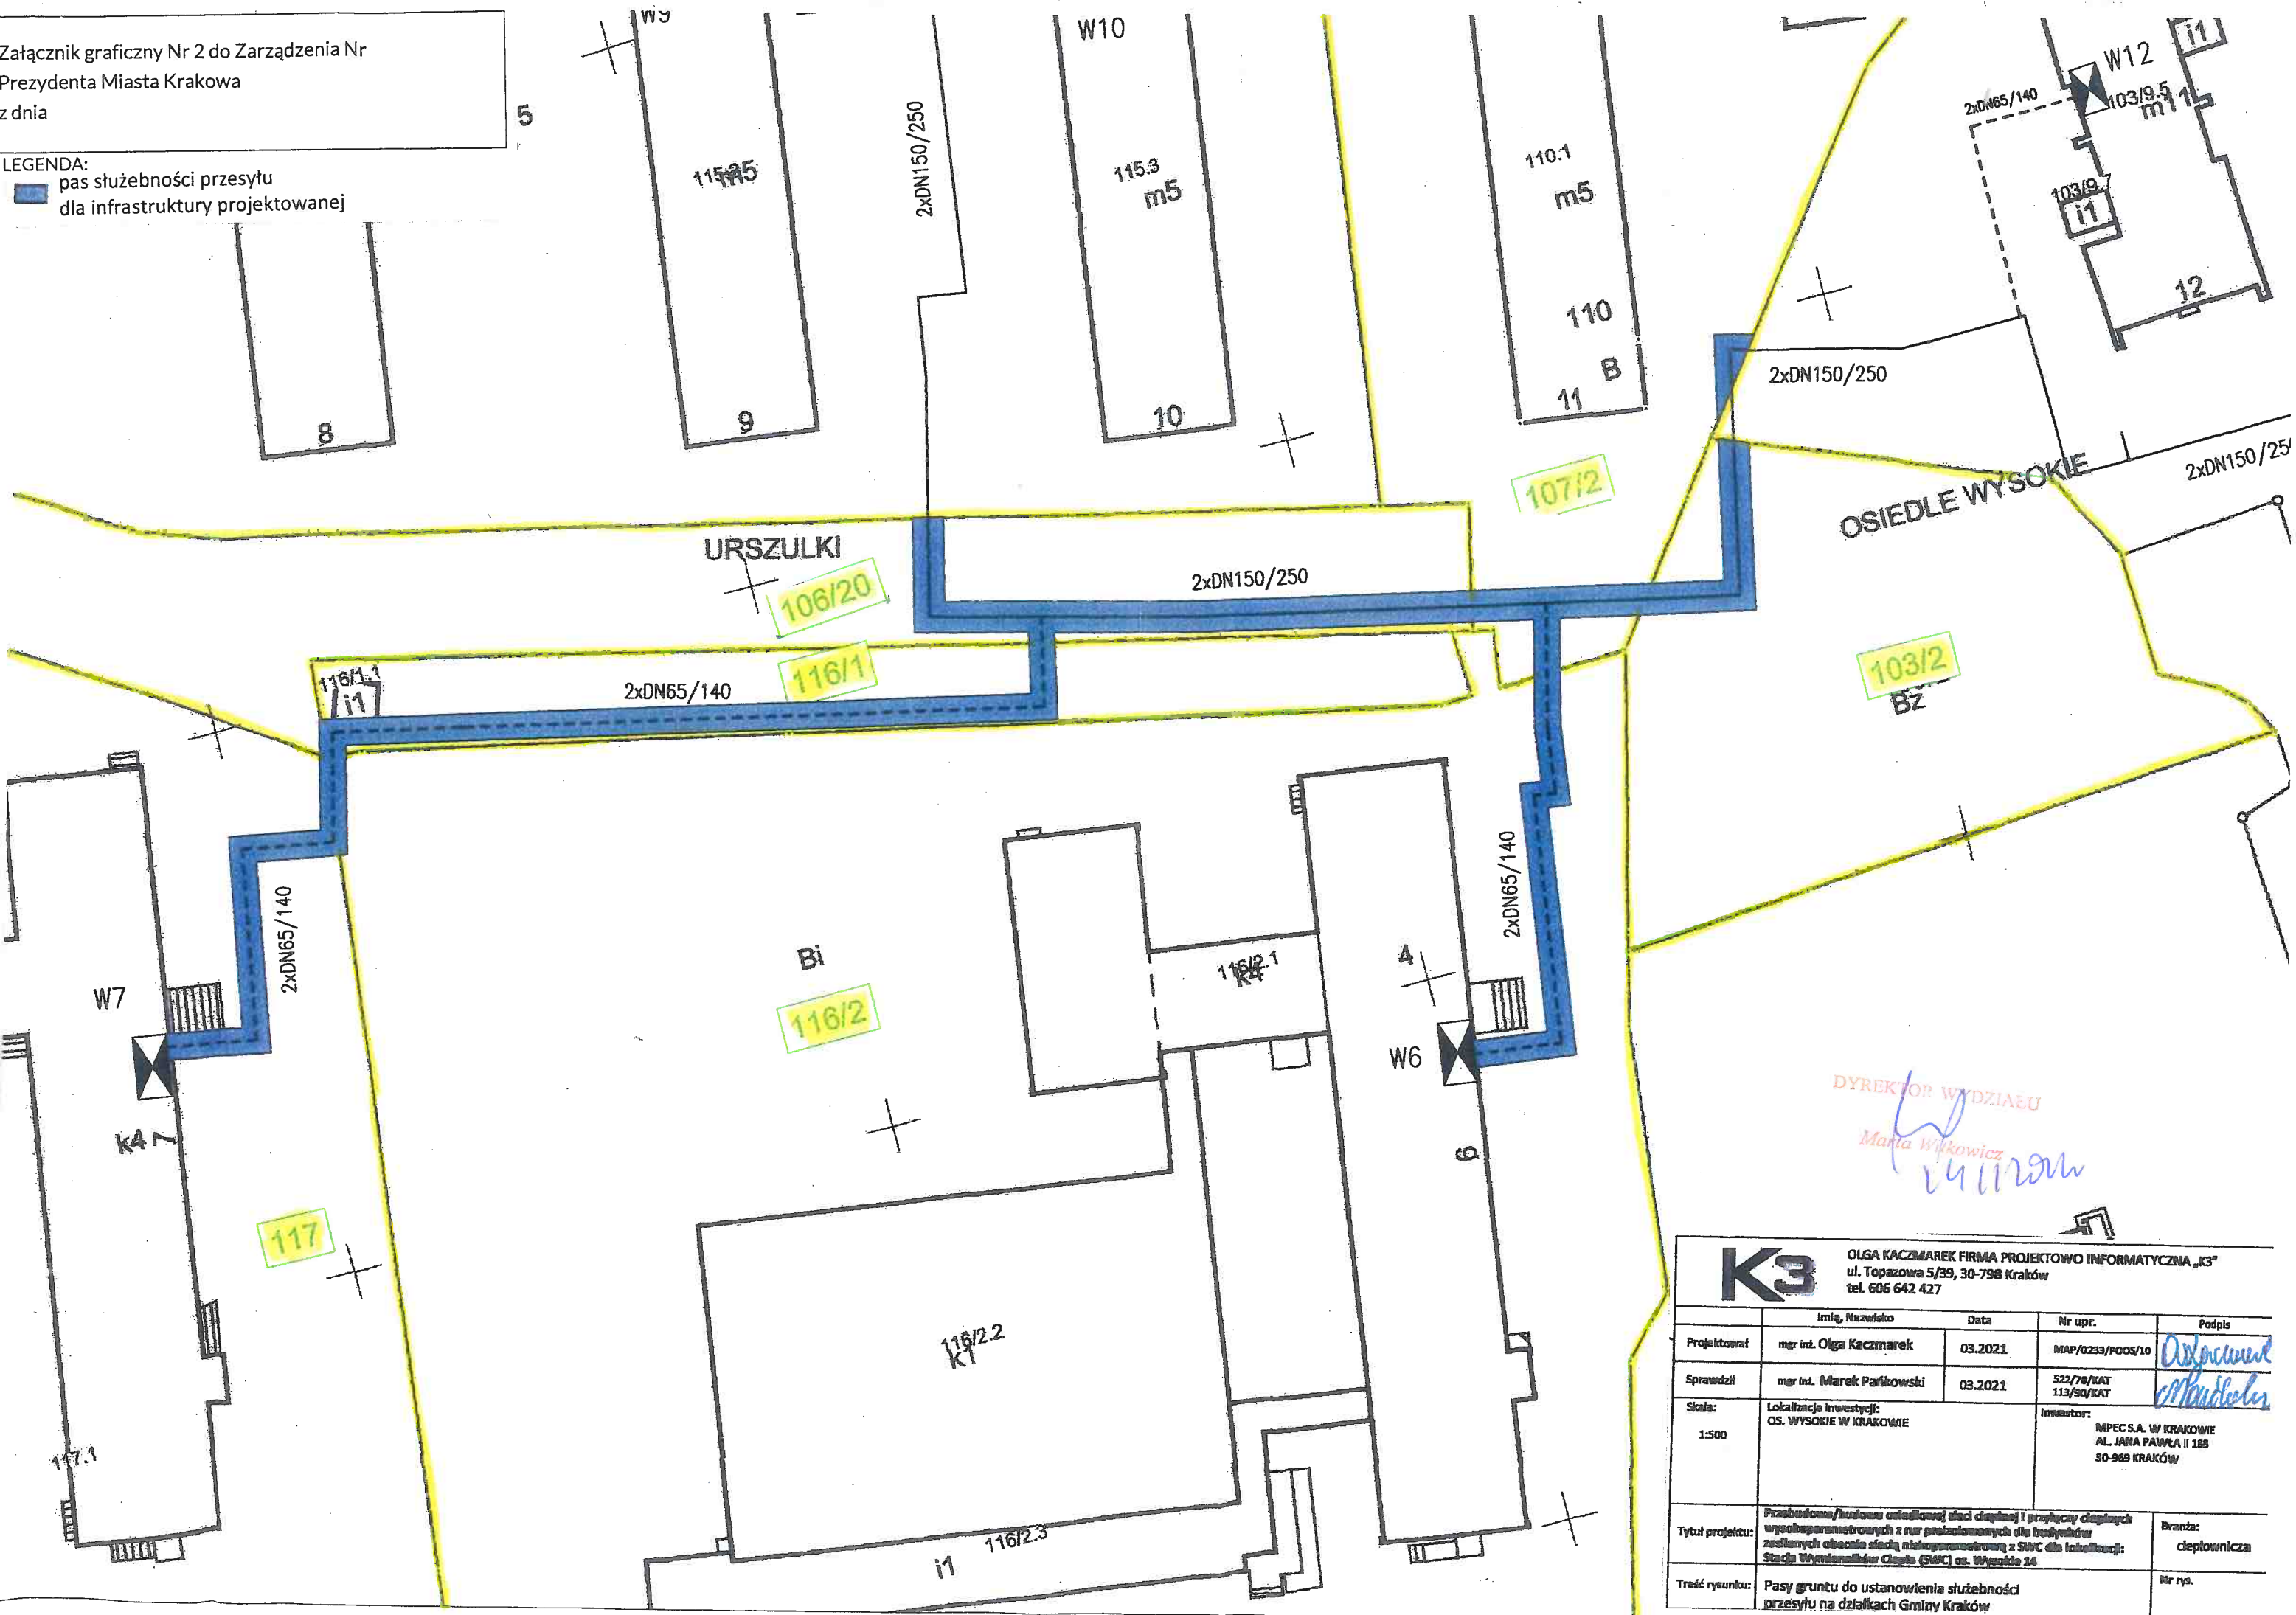


LEGENDA:  
 pas służebności przesyłu  
 dla infrastruktury projektowanej



DYREKTOR WYDZIAŁU  
*Marta Wilkiewicz*

<b>K3</b>		OLGA KACZMAREK FIRMA PROJEKTOWO INFORMATYCZNA „K3” ul. Topazowa 5/39, 30-798 Kraków tel. 606 642 427		
Projektował	mgr inż. Olga Kaczmarek	Data	03.2021	Nr upr.
Sprawił	mgr inż. Marek Pańkowski	Data	03.2021	MAP/0233/POOS/10
Skala:	1:500	Lokalizacja inwestycji:	OS. WYSOKIE W KRAKOWIE	Podpis
Tytuł projektu:		Przebudowa/budowa centralowej sieci ciepłej i przyłącza ciepłych wysoceparametrycznych z rur izolowanych dla budynków zamieszkałych obecnie stałą niskoparametryczną z SMC dla lokalizacji: Stacja Wydzielnicza Ciepła (SWC) os. Wysockie 14		Podpis
Treść rysunku:		Pasy gruntu do ustanowienia służebności przesyłu na działkach Gminy Kraków		Brzanka: ciepłownicza
				Podpis: <i>M. Pańkowski</i>
				Investor: MPEC S.A. W KRAKOWIE AL. JANA PAWŁA II 188 30-969 KRAKÓW
				Nr rys.