Załącznik graficzny Nr 1 do Zarządzenia Nr
Prezydenta Miasta Krakowa
z dnia

LEGENDA:

- pas służebności przesyłu dla infrastruktury istniejącej
- pas służebności przesyłu dla infrastruktury projektowanej

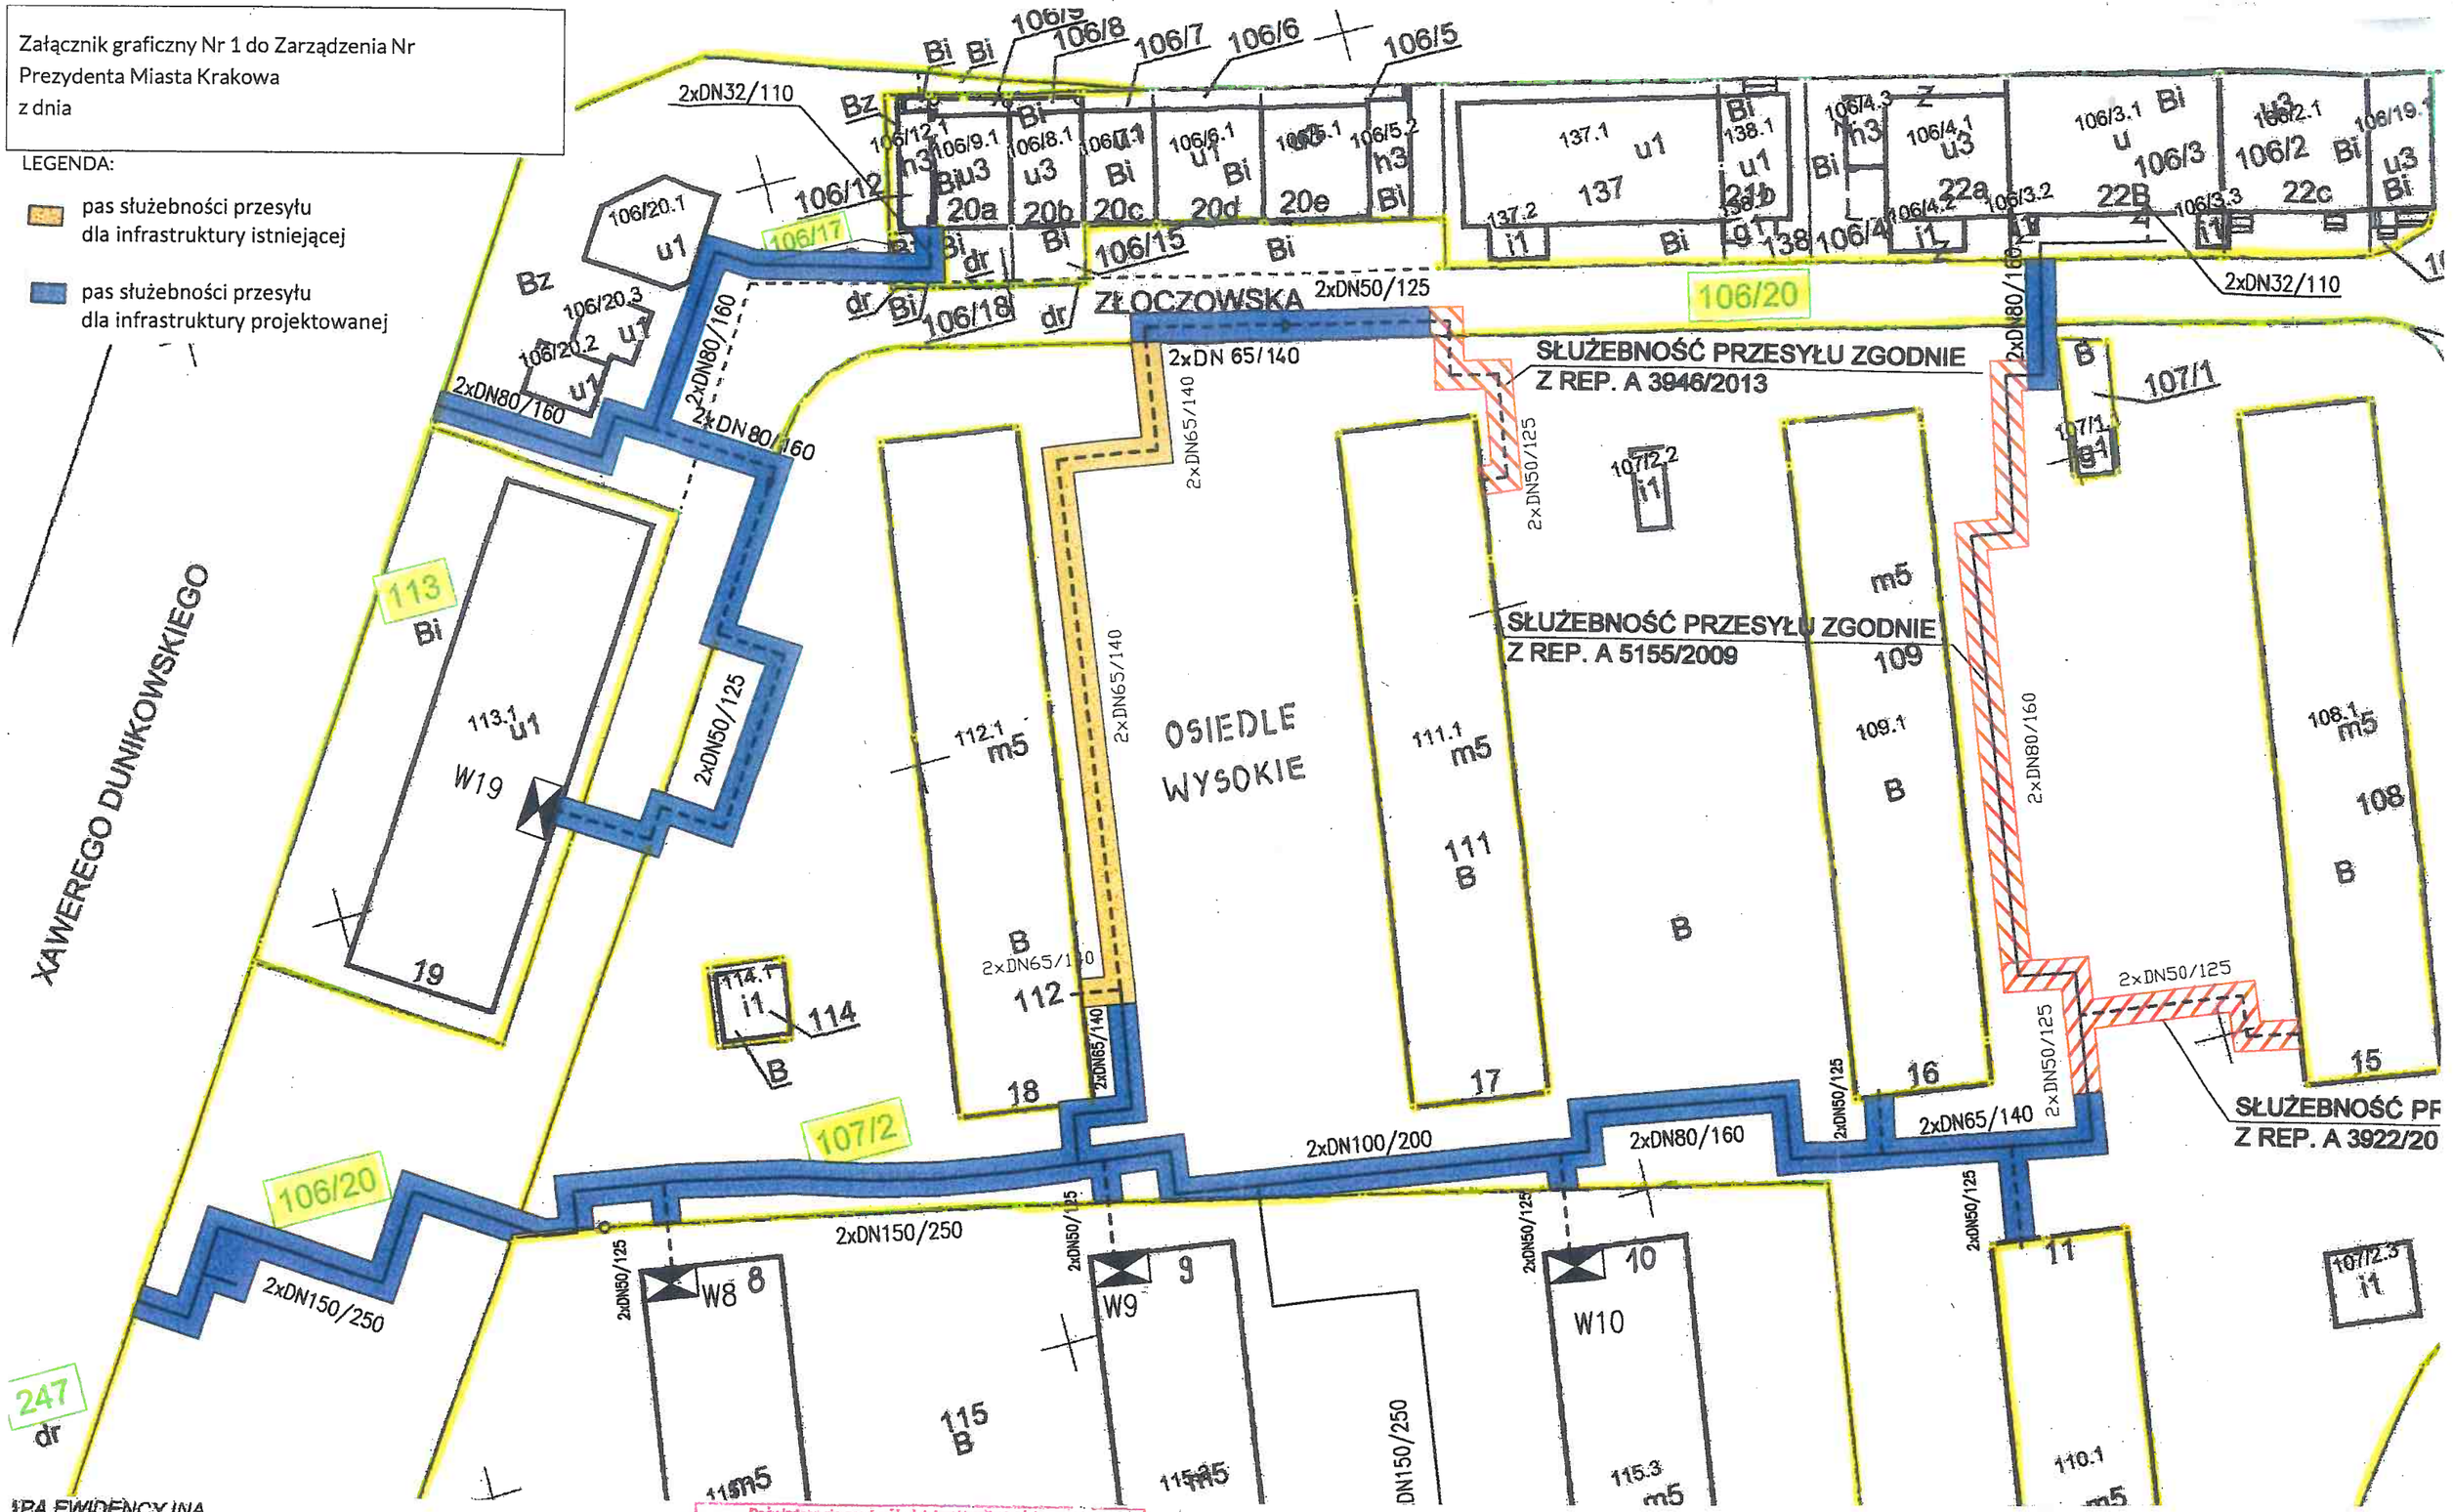

MAPA EWIDENCYJNA
województwo: małopolskie
powiat: M.Kraków
obręb ewid.: Nowa Huta
obręb: 0008
działki: 107/2
klasyfikacja: 7.126.12.17.3.3, 7.126.12.21.2.2, 7.126.12.22.1.1, 7.126.12.22.1.2, 7.126.12.22.1.3
układ mapy w KUL:
skala: 1:500.
układ współrzędnych: 2000
stan na dzień: 04-09-2020
opracowano przez: Anna Curyło

PREZYDENT MIASTA KRAKOWA
GD-13.6640.7132.2019

Poświadcza się zgodność niniejszej kopii z treścią materiału państwowego zasobu geodezyjnego i kartograficznego

Organ prowadzący państwowy zasób geodezyjny i kartograficzny	PREZYDENT MIASTA KRAKOWA
Nazwa materiału zasobu	mapa ewidencyjna
Identyfikator ewidencyjny materiału zasobu	P.1261.2011.695
Data wykonania kopii	2 wp. PREZYDENT MIASTA 04.09.2020
Imię, nazwisko i podpis osoby reprezentującej organ	Curyło Anna Curyło Podinspektor Wydział Geodezji

DYREKTOR WYDZIAŁU
Marta Witkowicz
2.11.2020

Ta mapa ewidencyjna jest wydrukiem z bazy danych powiatowego zasobu geodezyjnego i kartograficznego, która powstała na podstawie pomiaru bezpośredniego oraz digitalizacji mapy ewidencyjnej.