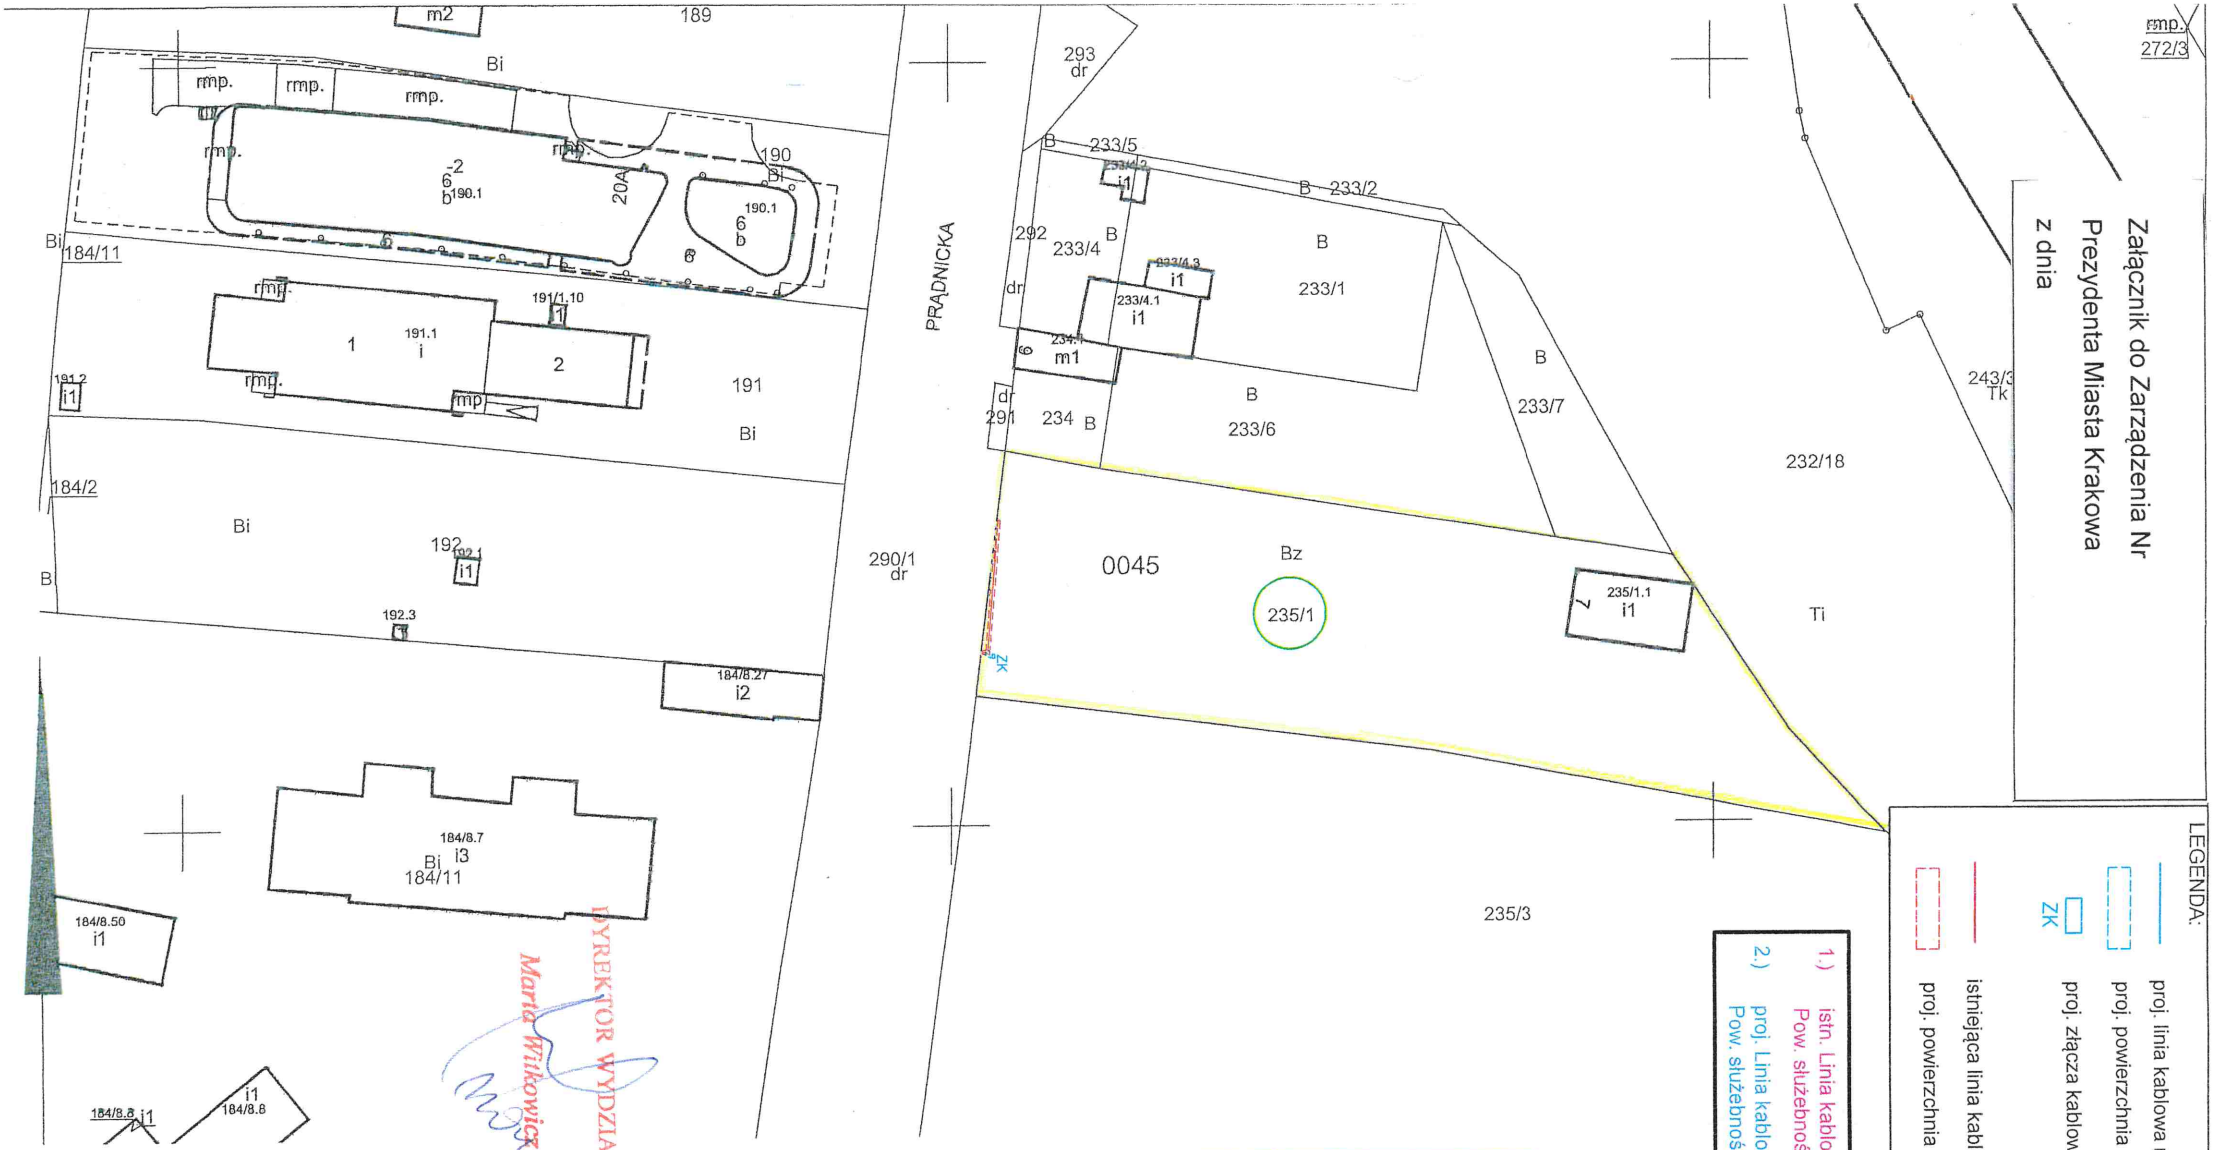

Załącznik do Zarządzenia Nr
Prezydenta Miasta Krakowa
z dnia

LEGENDA:

- proj. linia kablowa nN - 0,4kV
- proj. powierzchnia służebności - urządzenia projektowane
- ZK proj. złącza kablowe
- istniejąca linia kablowa nN - 0,4kV
- proj. powierzchnia służebności - urządzenia istniejące

1.) istn. Linia kablowa nN - 18 m
Pow. służebności 8,5m2

2.) proj. Linia kablowa nN - 2x1 m + zestaw ZK2a-1P
Pow. służebności 1m2

DYREKTOR WYDZIAŁU
Marta Witkowicz

MAPA EWIDENCYJNA

województwo: małopolskie
powiat: M.Kraków
jedn. ewid.: Krowodrza
obręb: 0045
nr działki: 235/1, 290/1
sekcja: 7.125.11.03.1, 7.125.11.03.2, 7.125.11.03.3, 7.125.11.03.4
arkusz mapy w KUL:
skala: 1:1000
układ współrzędnych: 2000
stan na dzień: 25-03-2021
wykonano przez: Wojciech Wiecha

PREZYDENT MIASTA KRAKOWA

GD-10.6642.4895.2021

Poświadcza się zgodność niniejszej kopii z treścią materiału państwowego zasobu geodezyjnego i kartograficznego	
Organ prowadzący państwowy zasób geodezyjny i kartograficzny	PREZYDENT MIASTA KRAKOWA
Nazwa materiału zasobu	*mapa ewidencyjna*
Identyfikator ewidencyjny materiału zasobu	*3482-336/2010*
Data wykonania kopii	*25-03-2021*
Imię, nazwisko i podpis osoby reprezentującej organ	Wojciech Wiecha

Niniejsza mapa ewidencyjna jest wydrukiem z bazy danych powiatowego zasobu geodezyjnego i kartograficznego, która powstała na podstawie pomiaru bezpośredniego oraz digitalizacji mapy ewidencyjnej.