

Skala 1:1000

Mapa powstała na podstawie aktualnej mapy ewidencji gruntów oraz na podstawie aktualnych danych dotyczących przebiegu sieci wodociągowych i kanalizacyjnych ujawnionych w Systemie Informacji Przestrzennej WMK S.A.


KIEROWNIK
Działu Dokumentacji Cyfrowej

Pawel Myszczyzyn

2021-10-29

Data i podpis

Działka 71/11 obręb 37 Nowa Huta
Kanał przyłącz DN150 - 6.2mb
Kanał DN250 - 27.6mb
Woda przyłącz DN40 - 4.7mb
Woda przyłącz DN50 - 8mb
Woda DN90 - 64.7mb
Pas dla działki - 226m2

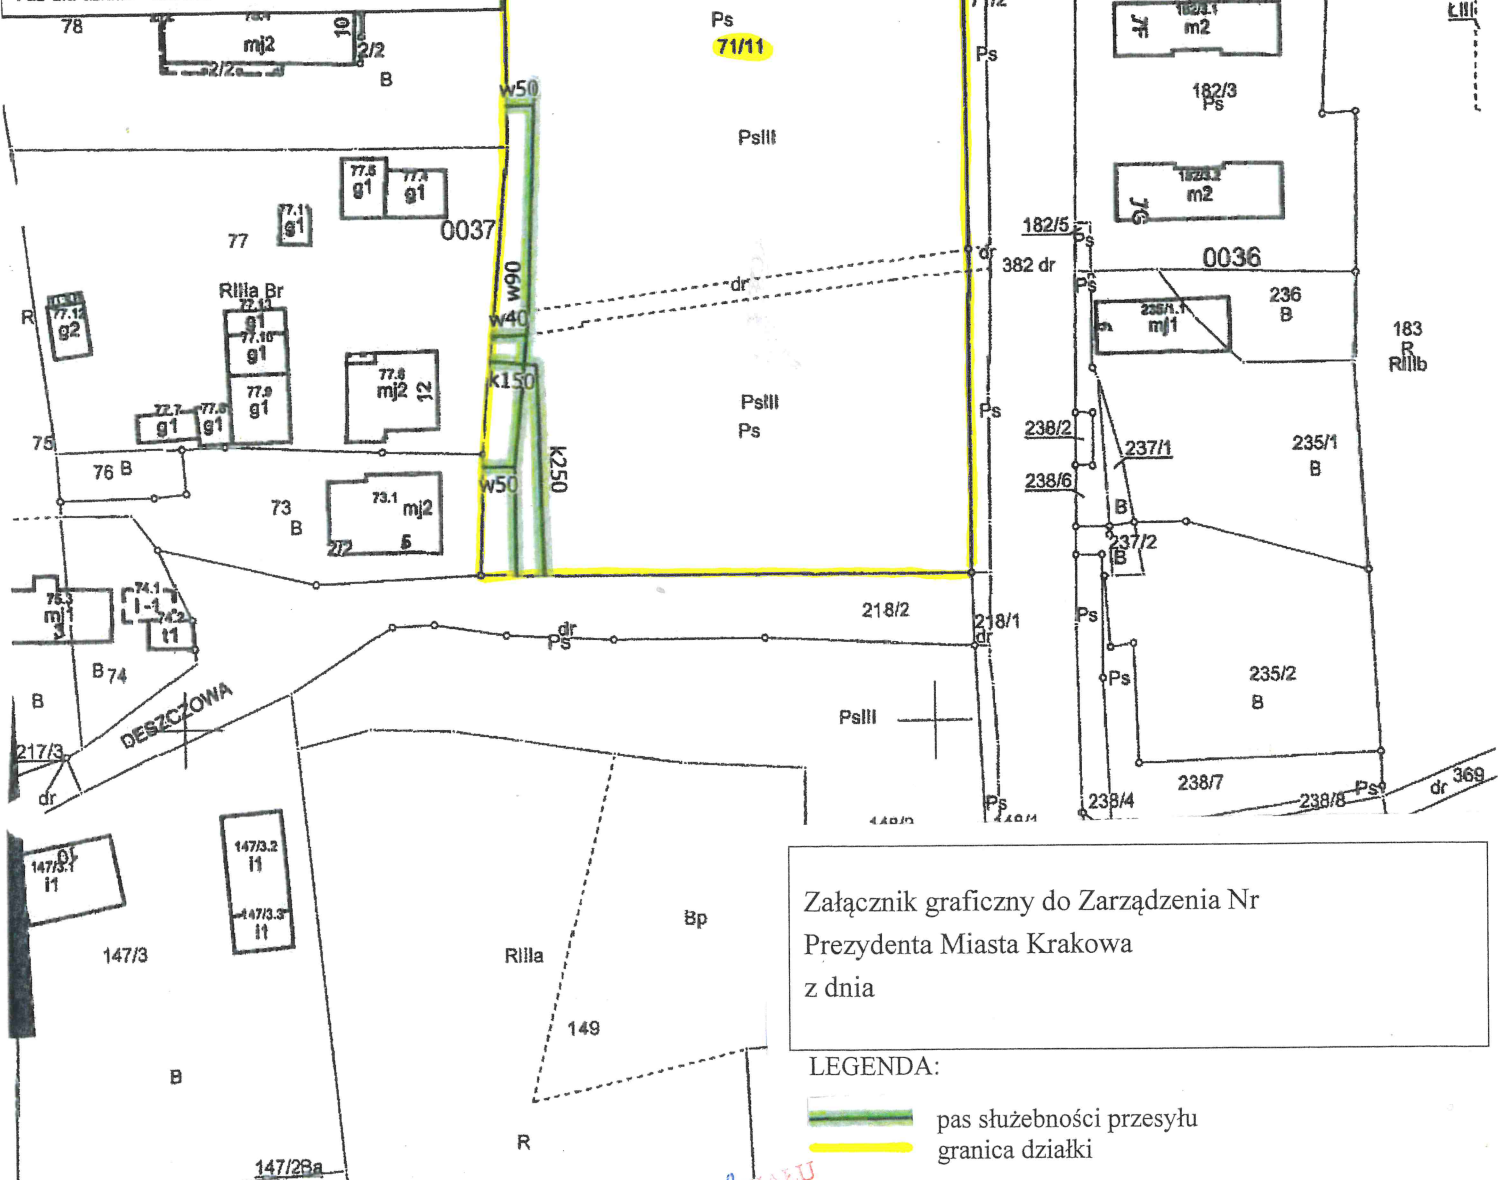

MAPA EWIDENCYJNA

województwo: małopolskie
powiat: M. Kraków
jedn. ewid.: Nowa Huta
obrub: 0037
nr działki: 71/11
sekcja: 7.125.13.07.3, 7.125.13.07.4, 7.125.13.12.1, 7.125.13.12.2
arkusz mapy w KUL:
skala: 1:1000
układ współrzędnych: 2000
stan na dzień: 27-10-2021
wykonano przez: Wojciech Wiecha

DYREKTOR WYDZIAŁU
Maria Wolkowicz
25.10.2021

PREZYDENT MIASTA KRAKOWA

GD-10.6642 05.10.2021

Załącznik graficzny do Zarządzenia Nr
Prezydenta Miasta Krakowa
z dnia

LEGENDA:

- pas służebności przesyłu
- granica działki

Poświadczam zgodność niniejszej kopii z treścią materiału państwowego zasobu geodezyjnego i kartograficznego	
Organ prowadzący państwowy zasób geodezyjny i kartograficzny	PREZYDENT MIASTA KRAKOWA
Nazwa materiału zasobu	mapa ewidencyjna
Identyfikator ewidencyjny materiału zasobu	
Data wykonania kopii	07.10.2021
Imię, nazwisko i podpis osoby reprezentującej organ	<i>[Signature]</i>