dz. 441/49

istn. sieć napowietrzna nN

proj. przyłącz kablowy nN

pas służebności przesyłu

Załącznik graficzny do Zarządzenia Nr
Prezydenta Miasta Krakowa
z dnia

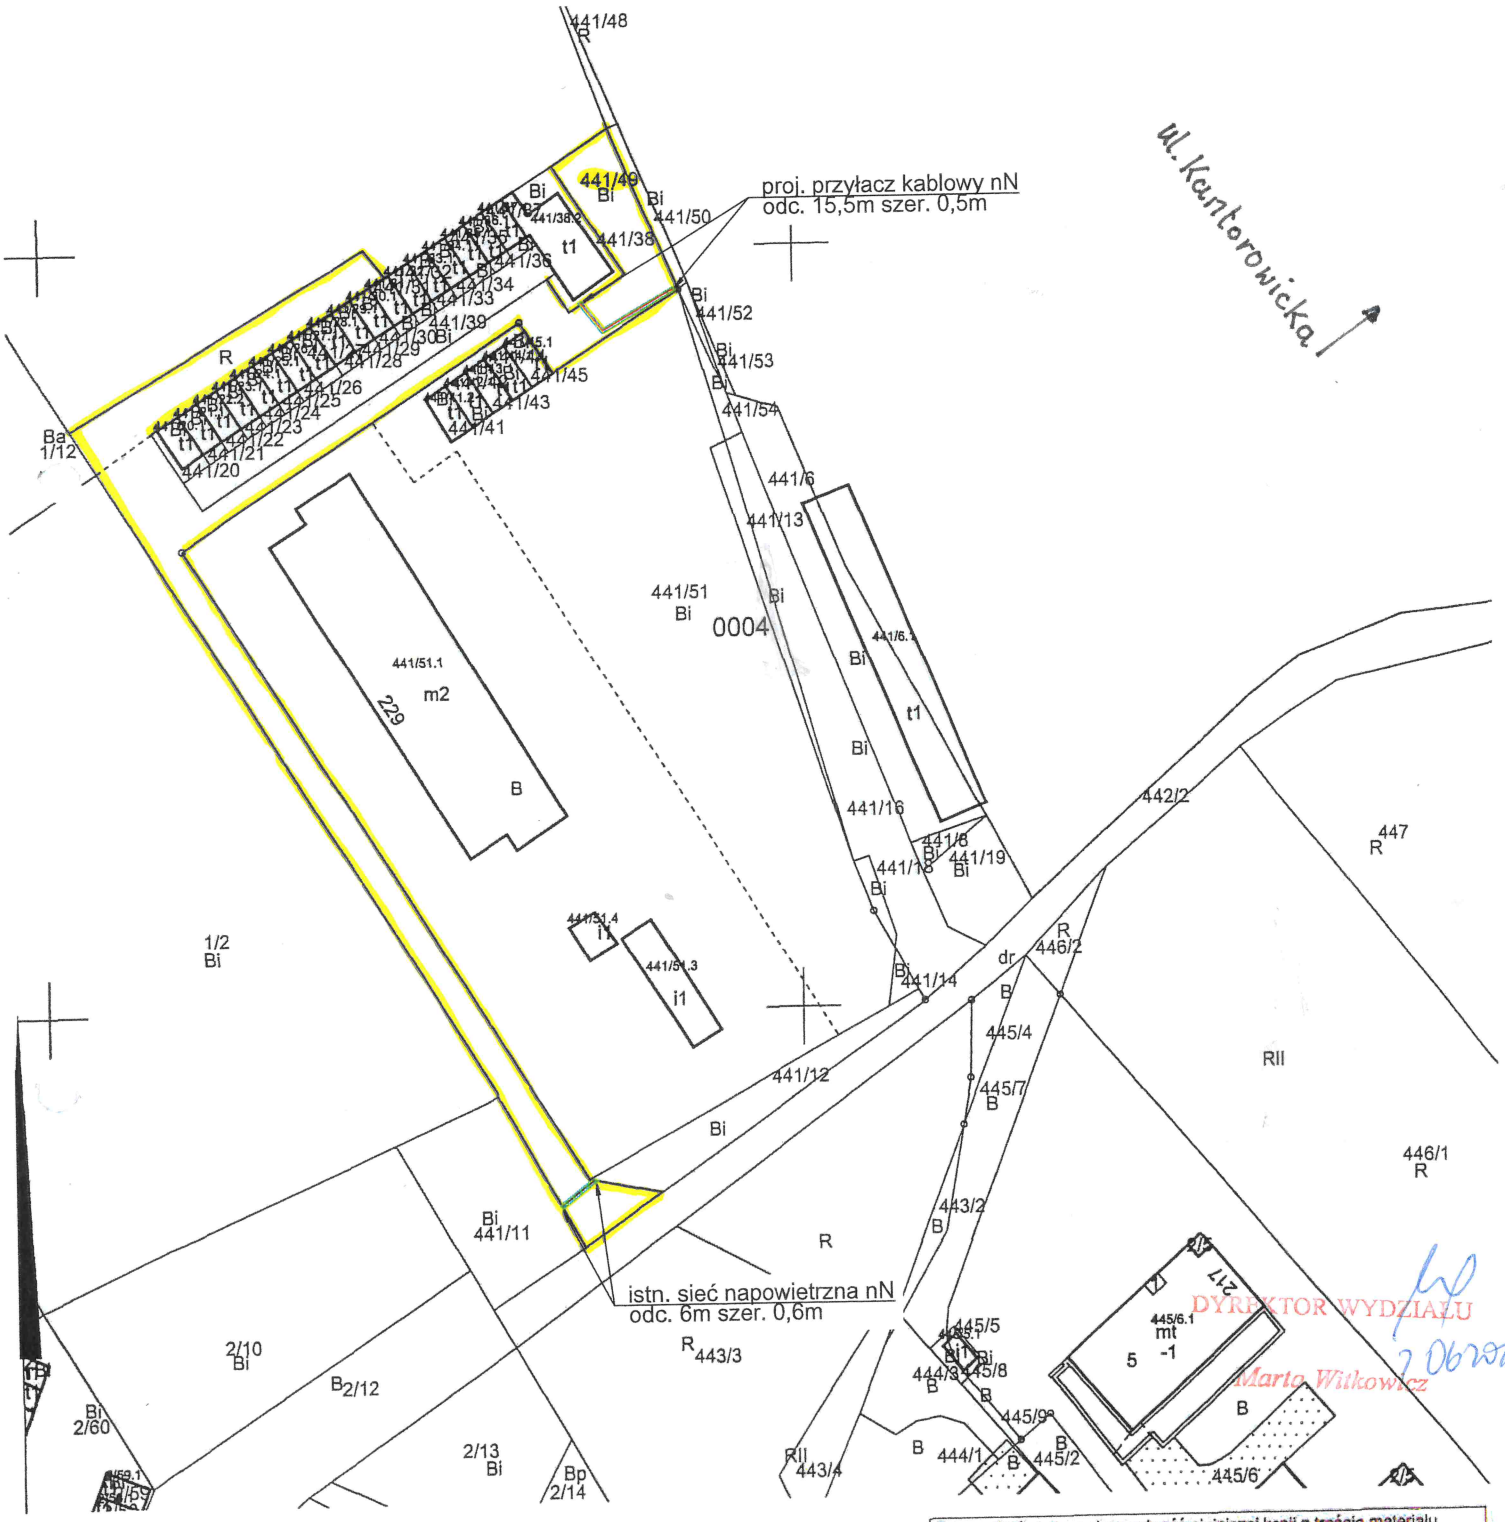

DYREKTOR WYDZIAŁU
Marta Witkowicz
20.06.2021

MAPA EWIDENCYJNA

województwo: małopolskie
powiat: M.Kraków
jedn. ewid.: Nowa Huta
obręb: 0004
nr działki: 441/16
sekcja: 7.126.12.08.3, 7.126.12.13.1
arkusz mapy w KUL:
skala: 1:1000
układ współrzędnych: 2000
stan na dzień: 30-11-2019
wykonano przez: Wojciech Wiecha

mgr inż. SZYMON TKACZYK
Uprawnienia do projektowania i kierowania robotami budowlanymi w specjalności instalacyjnej w zakresie sieci, instalacji i urządzeń elektrycznych i elektroenergetycznych bez ograniczeń
Nr MAP/0092/PWBE/15

PREZYDENT MIASTA KRAKOWA

GD-10.6642.....20604.....2019

Poświadcza się zgodność niniejszej kopii z treścią materiału państwowego zasobu geodezyjnego i kartograficznego	
Organ prowadzący państwowy zasób geodezyjny i kartograficzny	PREZYDENT MIASTA KRAKOWA
Nazwa materiału zasobu	mapa ewidencyjna
Identyfikator ewidencyjny materiału zasobu	3481-443/2010
Data wykonania kopii	30-11-2019
Imię, nazwisko i podpis osoby reprezentującej organ	Wojciech Wiecha Starszy inspektor w Wydziale Geodezji