
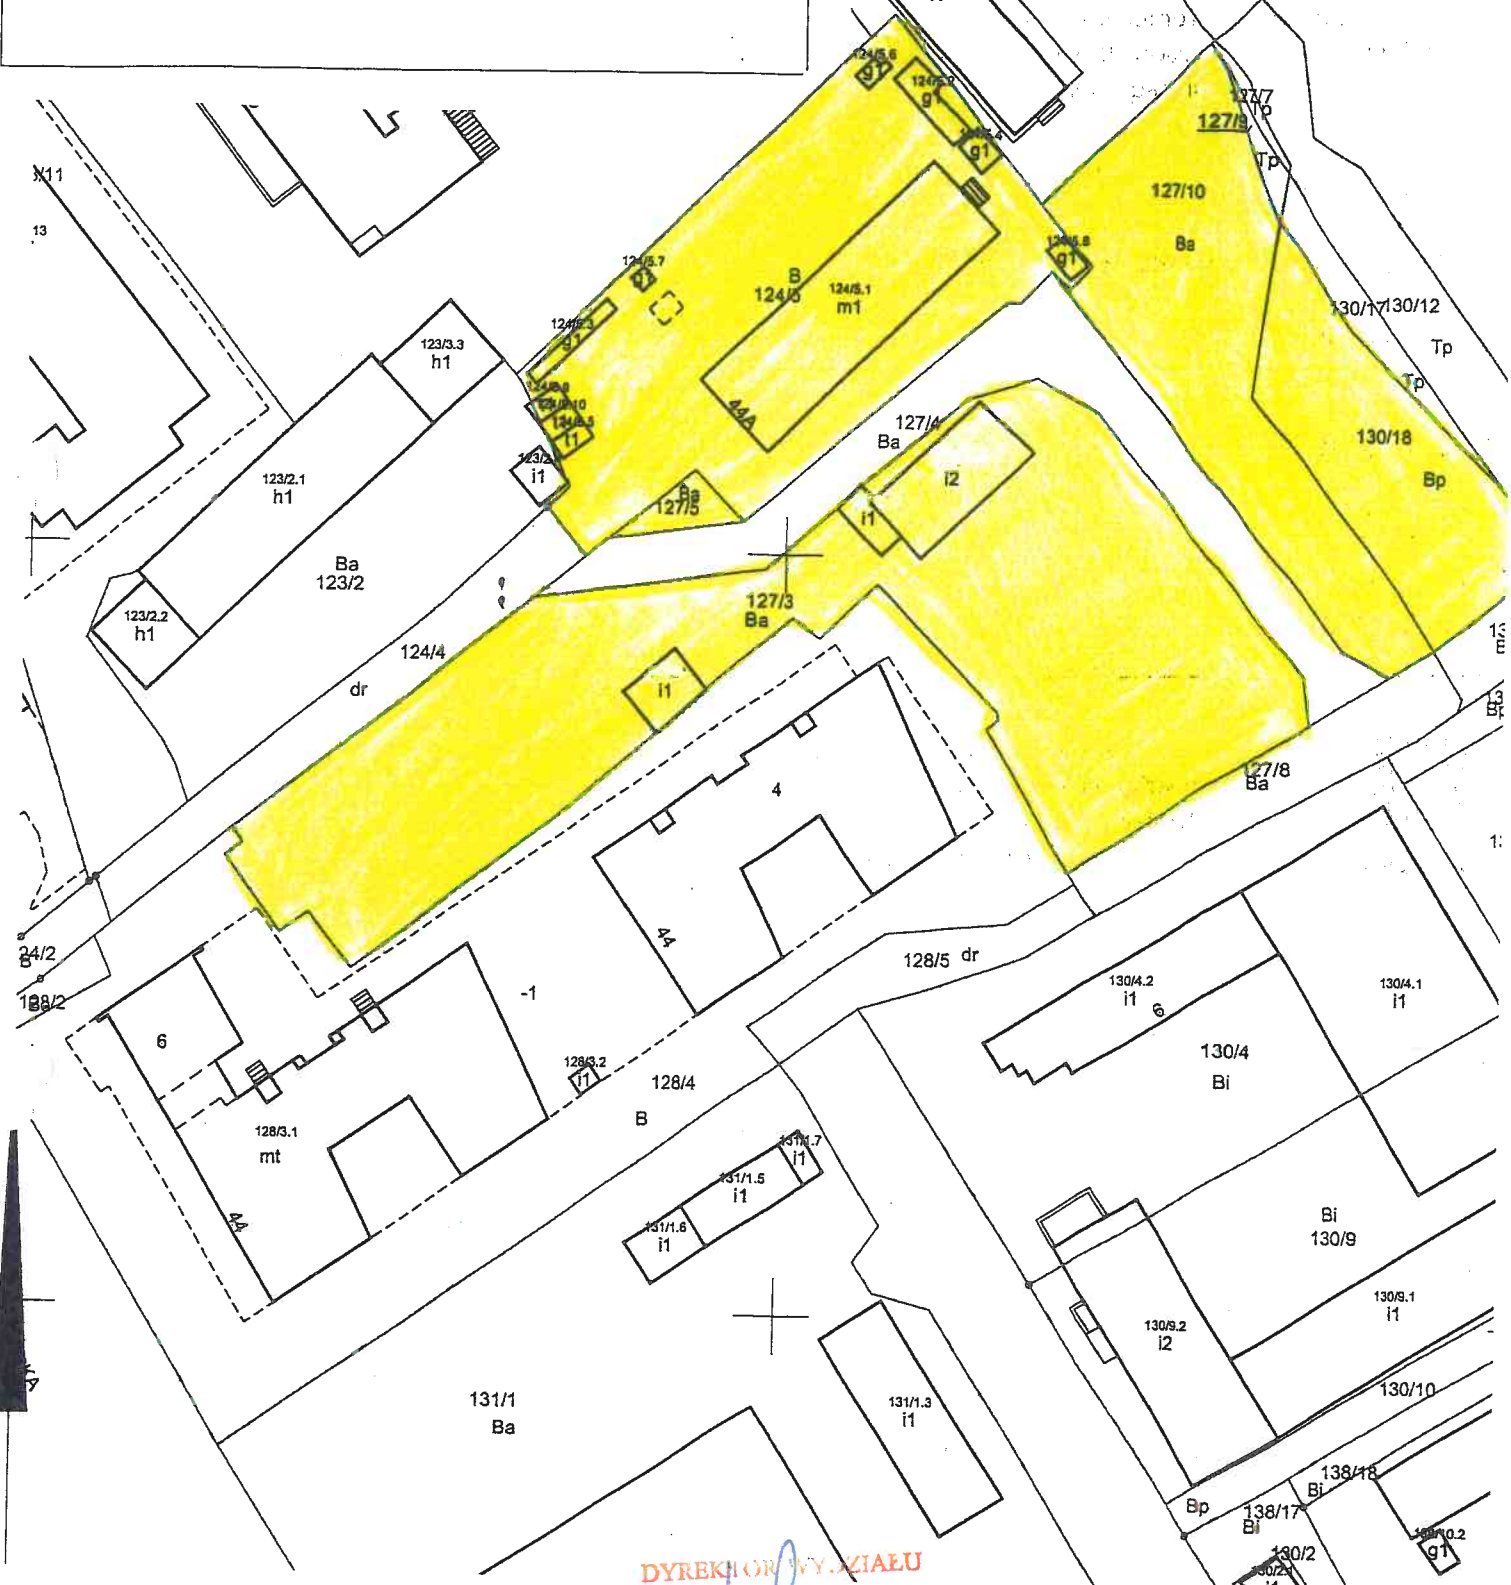


załącznik graficzny
do uchwały Nr.....
Rady Miasta Krakowa
z dnia.....

 - nieruchomości gruntowe oznaczone nr działek 124/5, 127/3, 127/5, 127/10, 130/18 położone w obrębie P-29, jednostka ewidencyjna Podgórze przy ul. Wielickiej i Prokocimskiej



MAPA EWIDENCYJNA

województwo: małopolskie
powiat: M. Kraków
jedn. ewid.: Podgórze
obręb: 0029
nr działki: 124/5, 127/5
sekcja: 7.124.11.04.2, 7.125.11.24.4
arkusz mapy w KUL:
skala: 1:1000
układ współrzędnych: 2000
stan na dzień: 22-07-2021
wykonano przez: *Bożena Trzcwińska*

INSPEKTOR

Lucyna Majcherczyk

Marta Wilkowiak

Z-ca DYREKTORA WYDZIAŁU

Anna Trzebicka
28.12.2021

Poświadczam zgodność niniejszej kopii z treścią materiału państwowego zasobu geodezyjnego i kartograficznego	
Organ prowadzący państwowy zasób geodezyjny i kartograficzny	PREZYDENT MIASTA KRAKOWA
Nazwa materiału zasobu	mapa ewidencyjna
Identyfikator ewidencyjny materiału zasobu	ZUF. PR. 11.04.2.4
Data wykonania kopii	22-07-2021
Imię, nazwisko i podpis osoby	<i>Bożena Trzcwińska</i>