


Poza obrębem pasa drogowego

Srednica i rodzaj przewodu	Długość przewodów [m]	Szerokość pasa [m]	Powierzchnia [m ²]
278/19 rury ciepłownicze preizolowane 2xDN150/168.3x250 mm	1,1	2,8	5,1
278/19 rury ciepłownicze preizolowane 2xDN80/88.9x160 mm	1,2	2,5	6,1

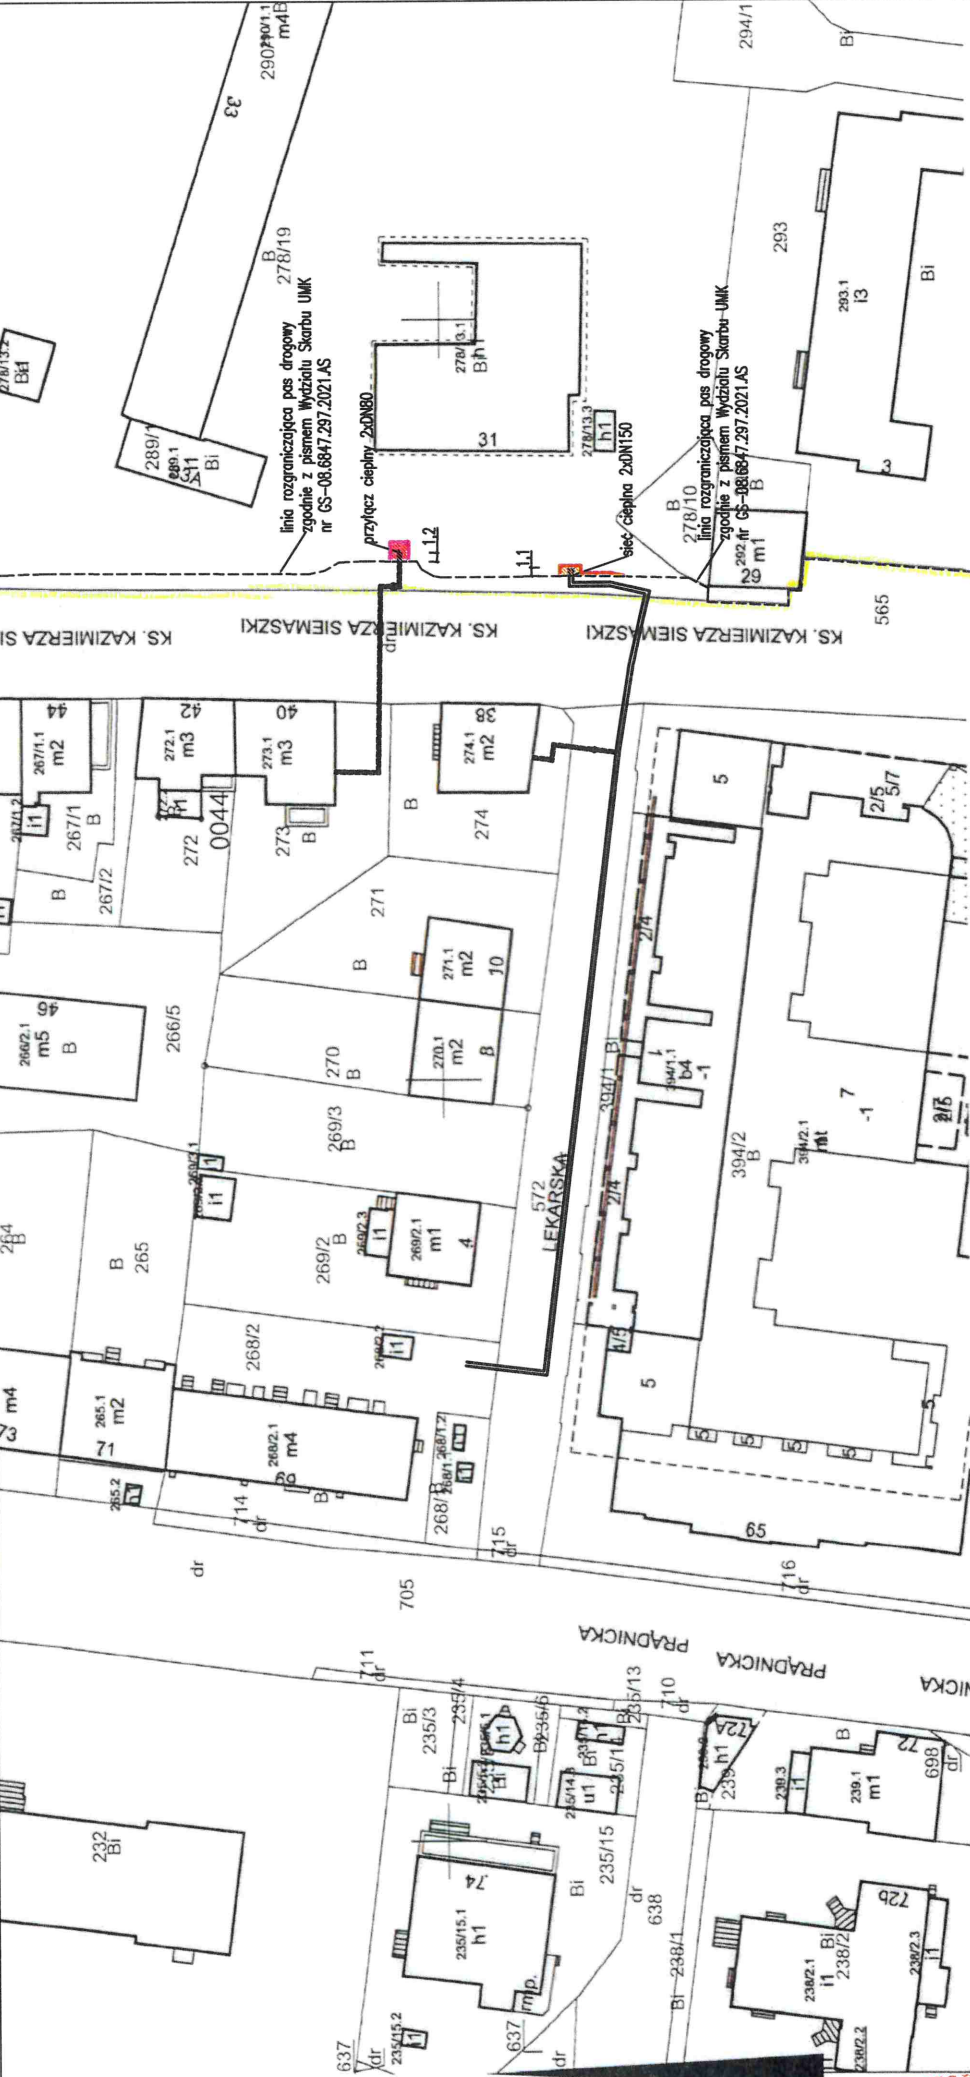

MAPA EWIDENCYJNA

województwo: małopolskie
 powiat: M. Kraków
 obszar: ewid.: Krowodrza
 obręb: 0044
 nr działki: 572
 sekcja: 7.126.11.23.1, 7.126.11.23.2
 arkusz mapy w KUL:
 skala: 1:1000
 układ współrzędnych: 2000
 stan na dzień: 02-07-2021
 wykonano przez: Agnieszka Gos

DYREKTOR WYDZIAŁU

Marta Wilkowiec
 20.02.2021

GD-10-6642-11321-20.11

Posiadaacza się zgodność niniejszej kopii z treścią materiału państwowego zasobu geodezyjnego i kartograficznego.	
Organ prowadzący państwowy zasób geodezyjny i kartograficzny	PREZYDENT MIAST KRAKOWA
Nazwa materiału zasobu	mapa ewidencyjna
Identyfikator ewidencyjny materiału zasobu	3484-7/2011
Data wykonania kopii	z up. PREZYDENTA MIASTA 02-07-2021
Imię, nazwisko i podpis osoby reprezentującej organ	Agnieszka Gos Starsza Inspektor

Niniejsza mapa ewidencyjna jest wydrukiem z bazy danych powiatowego zasobu geodezyjnego i kartograficznego, która powstała na podstawie pomiaru bezpośrodkowego oraz digitalizacji mapy ewidencyjnej.

Załącznik do Zarządzenia Nr
 Prezydenta Miasta Krakowa
 z dnia

LEGENDA:

PAS SŁUŻEBNOŚCI PRZESYŁU

