
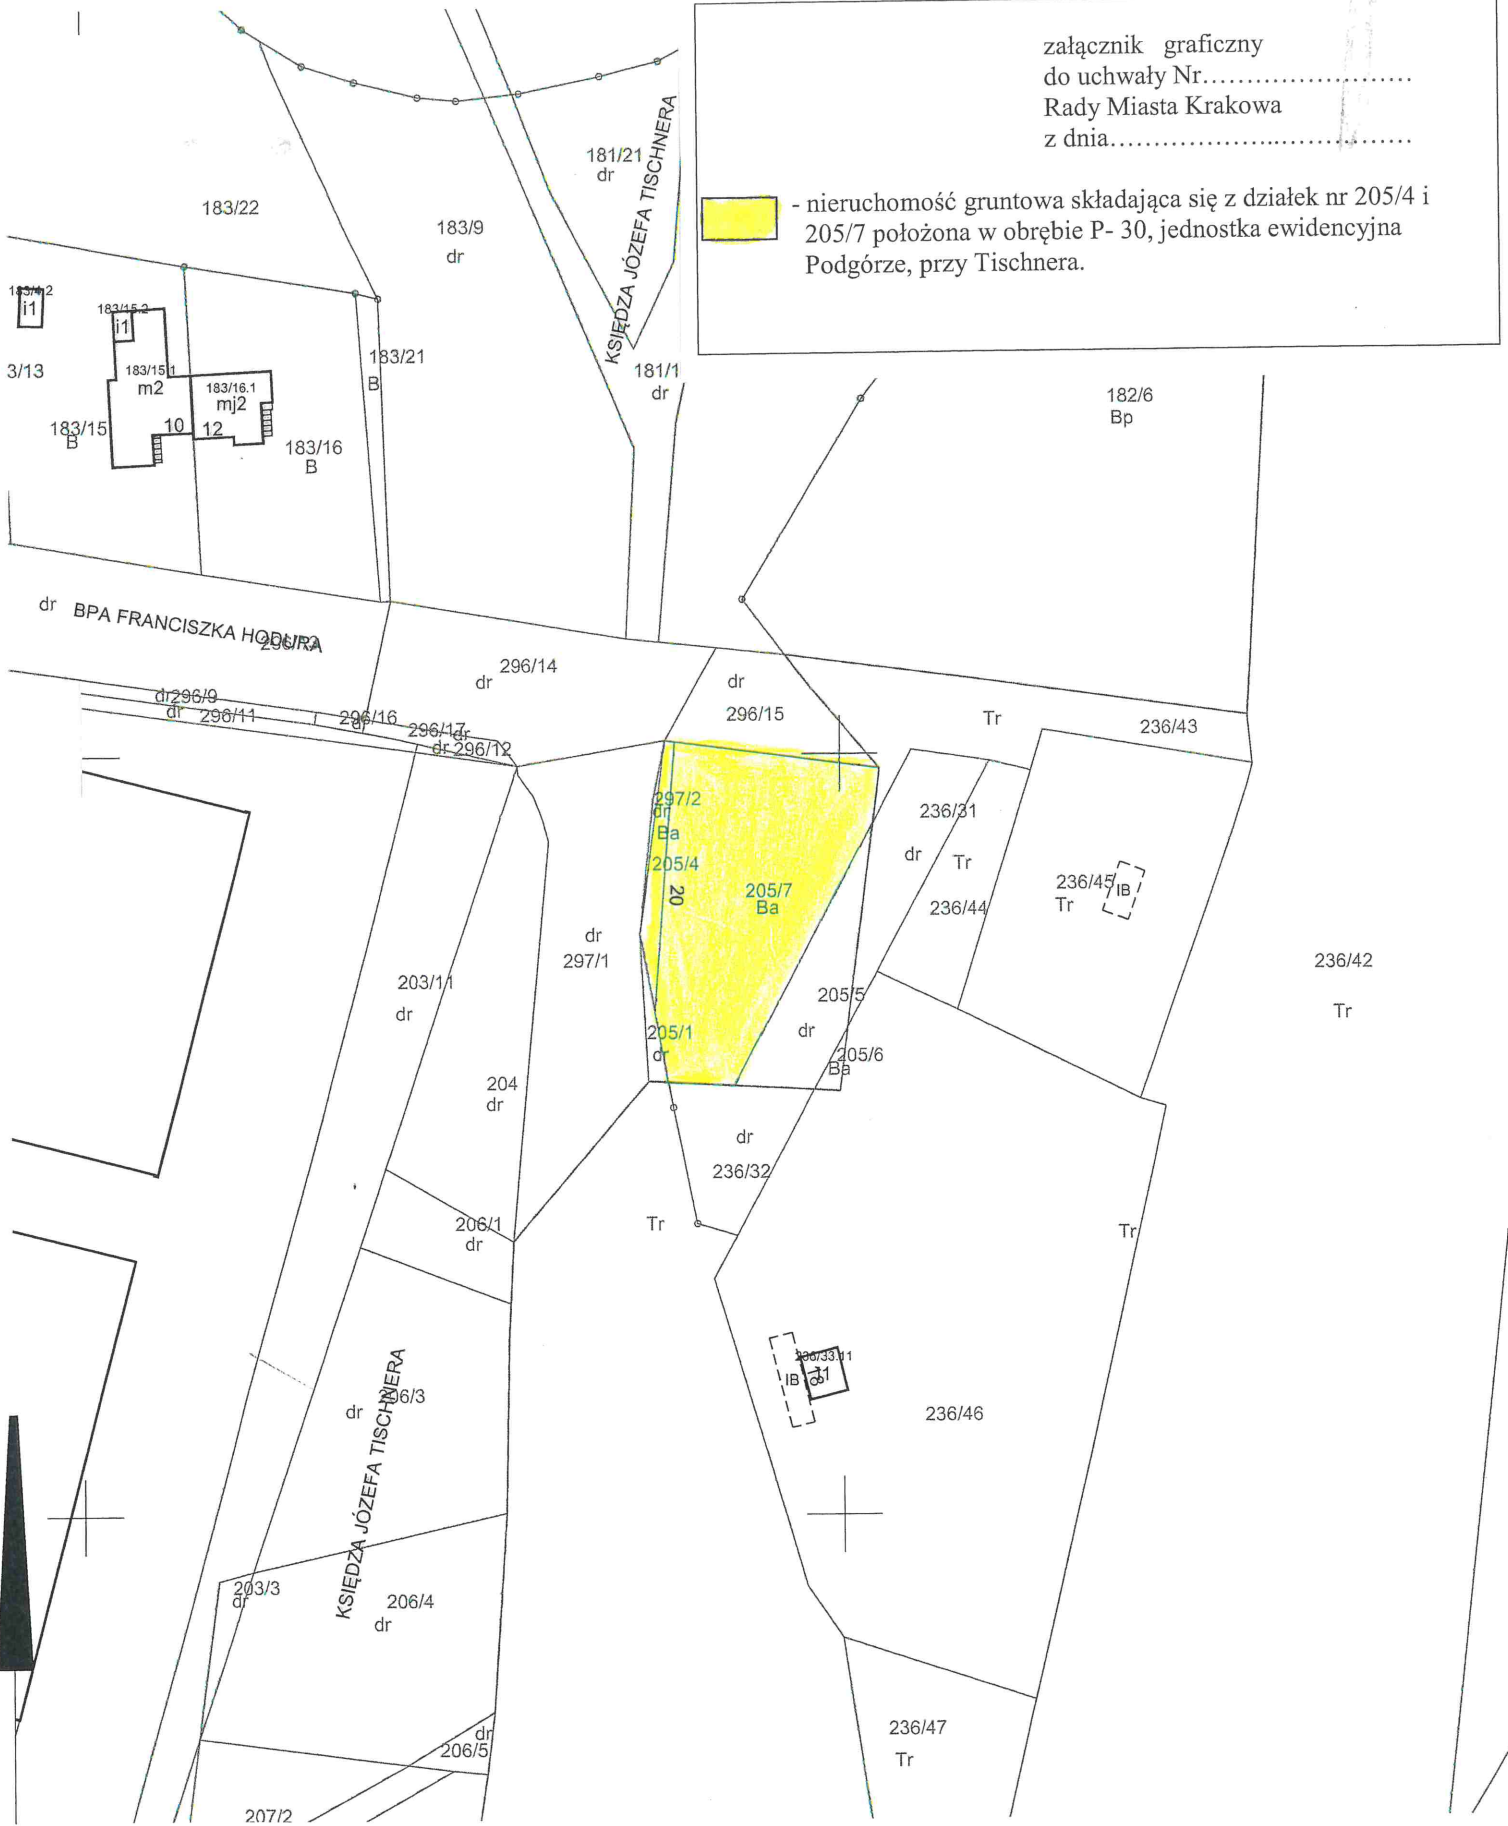


załącznik graficzny
do uchwały Nr.....
Rady Miasta Krakowa
z dnia.....


 - nieruchomość gruntowa składająca się z działek nr 205/4 i 205/7 położona w obrębie P- 30, jednostka ewidencyjna Podgórze, przy Tischnera.



MAPA EWIDENCYJNA

województwo: małopolskie
 powiat: M. Kraków
 jedn. ewid.: Podgórze
 obręb: 0030
 nr działki: 239
 sekcja: 7.124.11.03.2, 7.124.11.03.4
 arkusz mapy w KUL:
 skala: 1:1000
 układ współrzędnych: 2000
 stan na dzień: 21-09-2021
 wykonano przez: Bogdan Tuczyński

DYREKTOR WYDZIAŁU

Marta Wilkowicz

Poświadcza się zgodność niniejszej kopii z treścią materiału państwowego zasobu geodezyjnego i kartograficznego	
Organ prowadzący państwowy zasób geodezyjny i kartograficzny	PREZYDENT MIASTA KRAKOWA
Nazwa materiału zasobu	mapa ewidencyjna
Identyfikator ewidencyjny materiału zasobu	z up. PREZYDENTA MIASTA
Data wykonania kopii	21-09-2021
Imię, nazwisko i podpis osoby reprezentującej organ	Bogdan Tuczyński Stary Inspektor