


Załącznik do Zarządzenia Nr  
Prezydenta Miasta Krakowa  
z dnia

LEGENDA:

 PAS SŁUŻEBNOŚCI PRZESYŁU

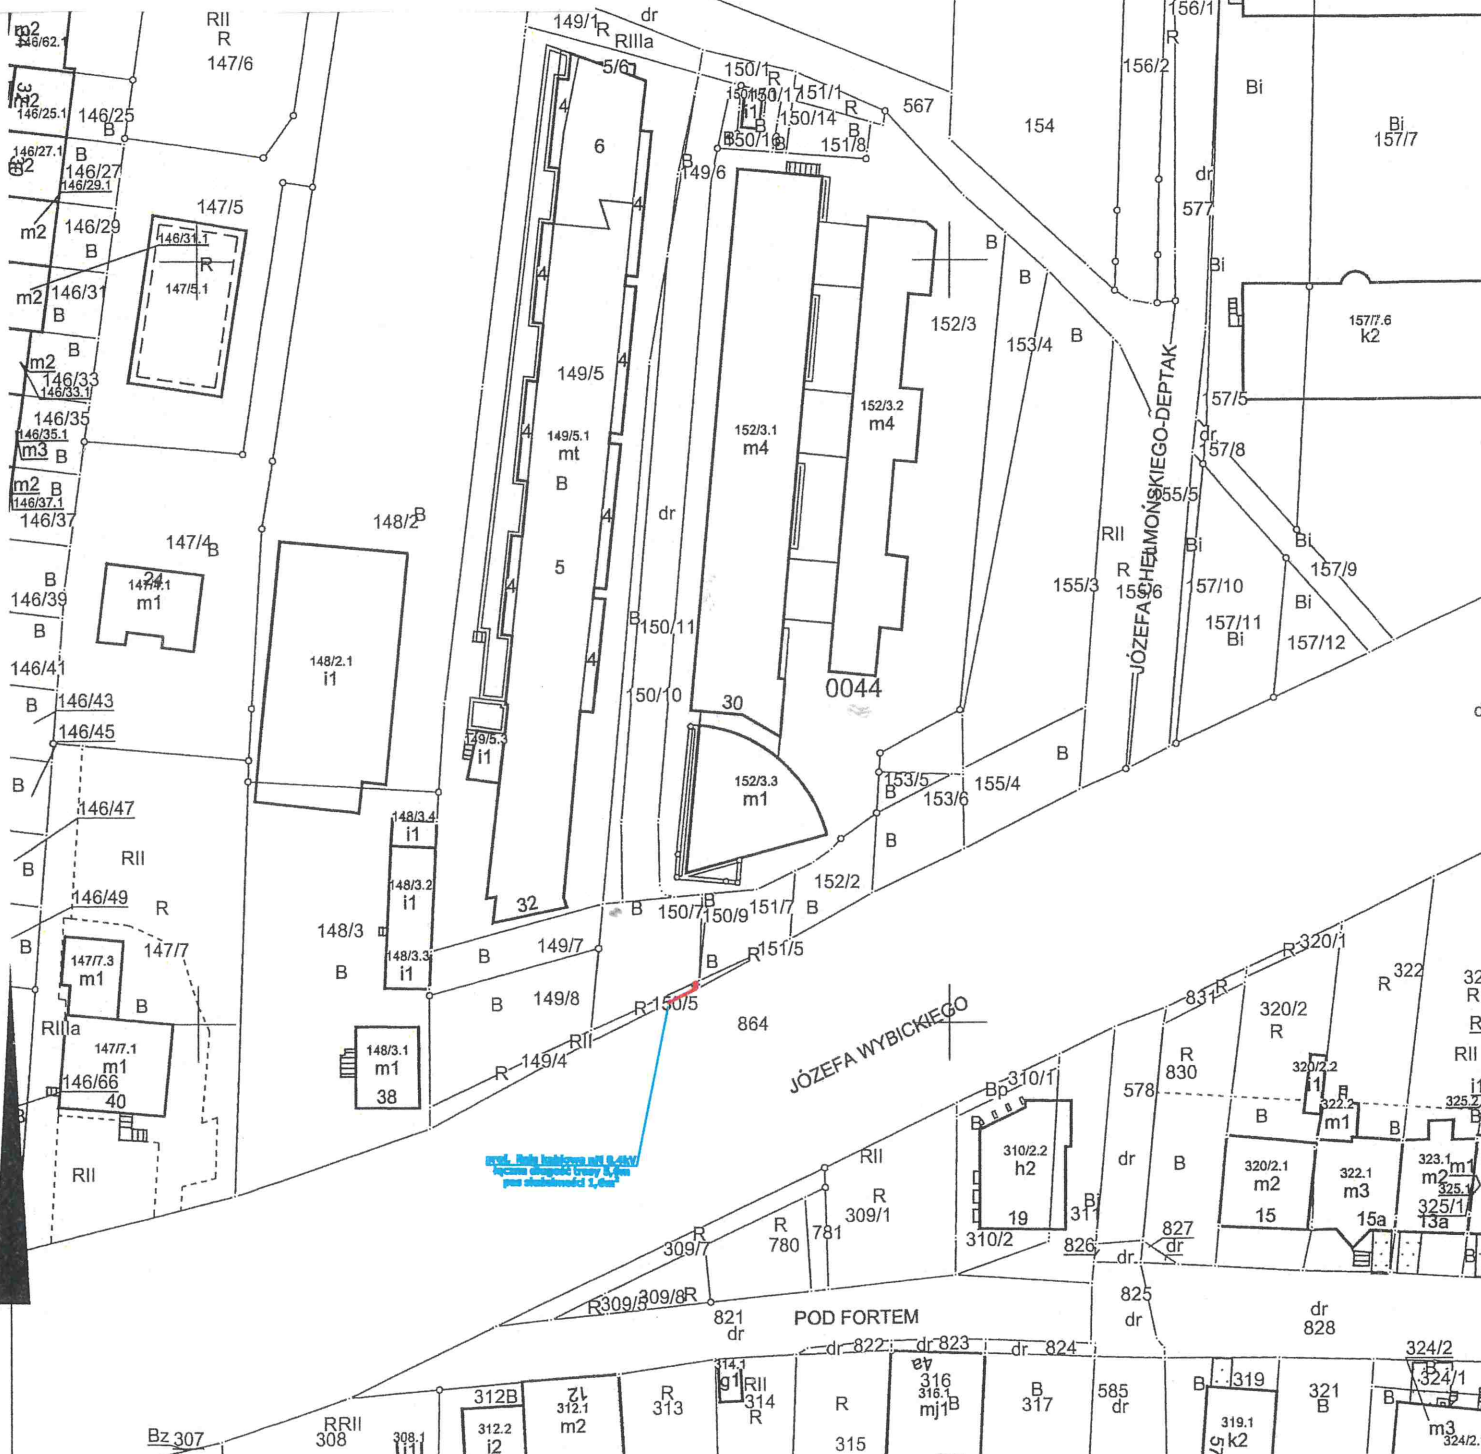

MAPA EWIDENCYJNA

województwo: małopolskie  
powiat: M.Kraków  
jedn. ewid.: Krowodrza  
obręb: 0044  
nr działki: 152/3  
sekcja: 7.126.11.22.4  
arkusz mapy w KUL:  
skala: 1:1000  
układ współrzędnych: 2000  
stan na dzień: 01-03-2021  
wykonano przez: Alicja Wójciak

DYREKTOR WYDZIAŁU

*Marta Witkiewicz*

PREZYDENT MIASTA KRAKOWA

GD-10.6642-3052.....2021

|   |                          |
|---|--------------------------|
| Poświadcza się zgodność niniejszej kopii z treścią materiału państwowego zasobu geodezyjnego i kartograficznego |                          |
| Organ prowadzący państwowy zasób geodezyjny i kartograficzny  | PREZYDENT MIASTA KRAKOWA |
| Nazwa materiału zasobu  | mapa ewidencyjna         |
| Identyfikator ewidencyjny materiału zasobu  | 3182-3/13/2021           |
| Data wykonania kopii  | 01-03-2021               |
| Imię, nazwisko i podpis osoby reprezentującej organ   | <i>[Signature]</i>       |