


Skala 1:1000


Mapa powstała na podstawie aktualnej mapy ewidencji gruntów oraz mapy w skali 1:500 dostarczonej przez projektanta.

mgr inż. **TOMASZ KRAWCZYK**
uprawnienia zawodowe do projektowania
bez ograniczeń w specjalności instalacyjnej
w zakresie sieci, instalacji i urządzeń
ciepłotnych, wentylacyjnych, gazowych,
wodociagowych i kanalizacyjnych
2022-03-14 Nr ewid. MAP/02/119/09/03/09
Data i podpis

Działka 228/1 obręb 11 Podgórze
Woda proj. DN300 - 10.3mb
Woda proj. DN80 - 0.9mb
Pas dla działki - 25m2

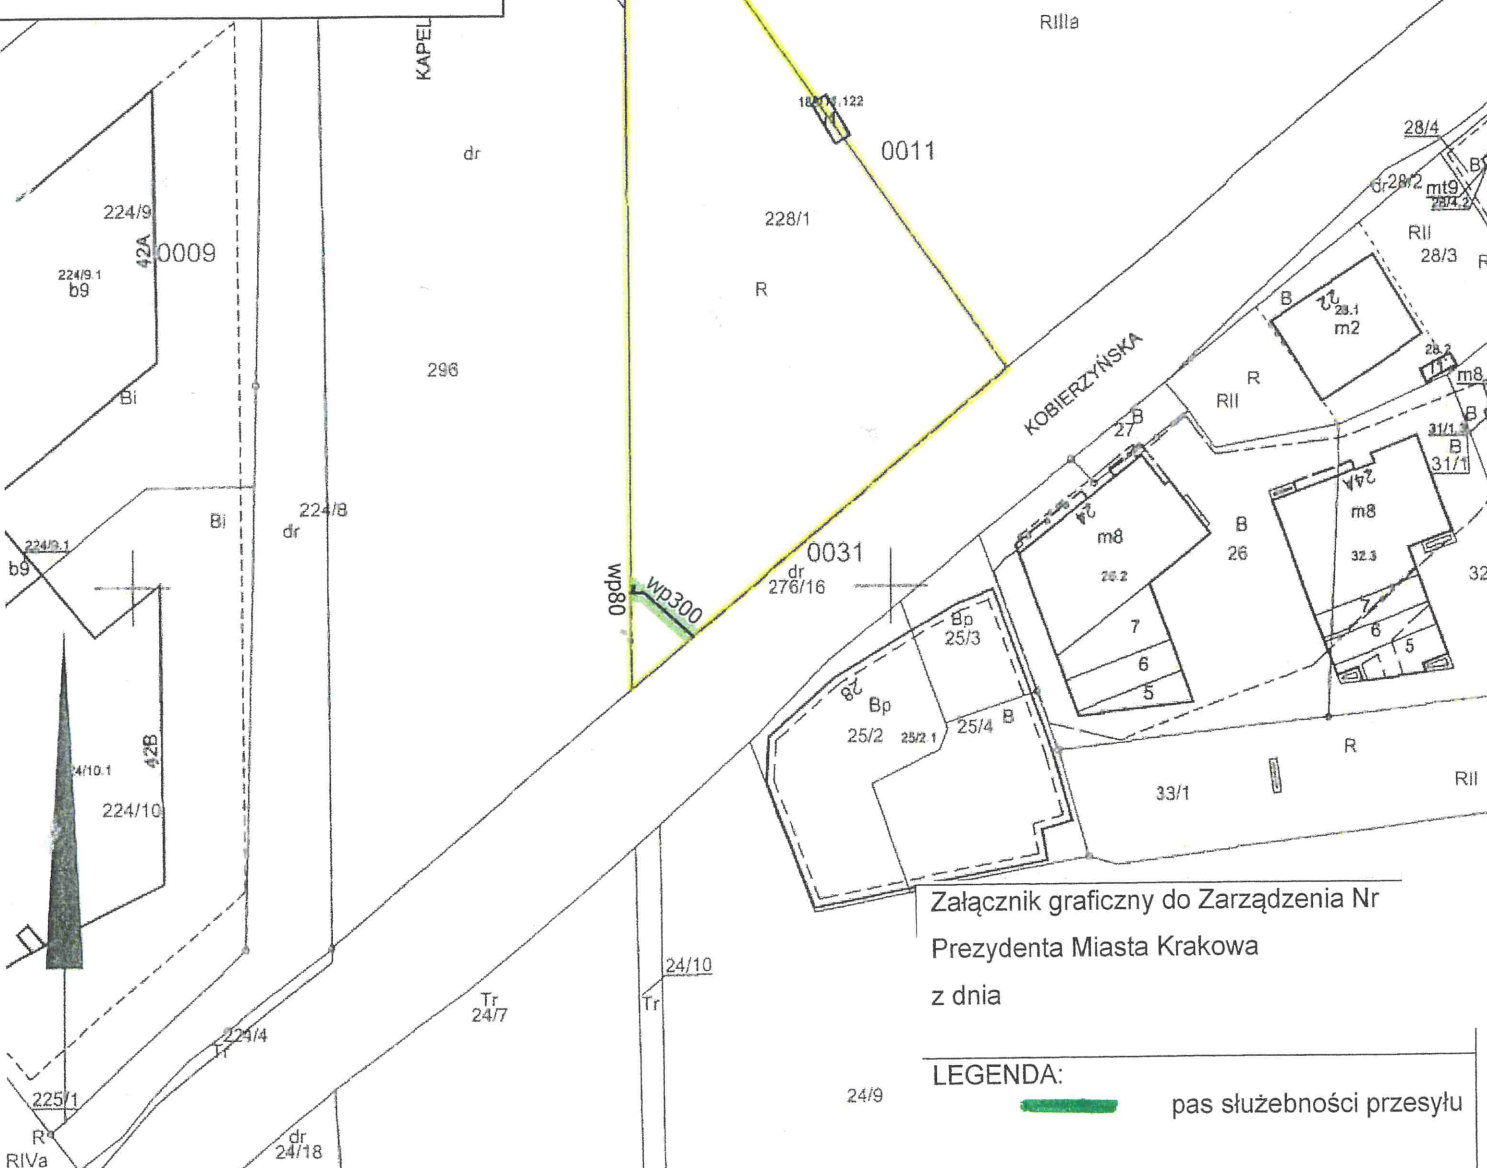

Załącznik graficzny do Zarządzenia Nr
Prezydenta Miasta Krakowa
z dnia

LEGENDA:
 pas służebności przesyłu

MAPA EWIDENCYJNA
województwo: małopolskie
powiat: M. Kraków
jedn. ewid.: Podgórze
obrub.: 0011
nr działki: 228/1
sekcja: 7.124.11.02.2, 7.125.11.22.4
arkusz mapy w KUL:
skala: 1:1000
układ współrzędnych: 2000
stan na dzień: 04-02-2022
wykonano przez: Iwona Gryziec

DYREKTOR WYDZIAŁU
Maria Witkowiak

PREZYDENT MIASTA KRAKOWA
GD-10.6642.1616.....2022

świadczą się zgodność niniejszej kopii z treścią materiału państwowego zasobu geodezyjnego i kartograficznego	
Organ prowadzący państwowy zasób geodezyjny i kartograficzny	PREZYDENT MIASTA KRAKOWA
Nazwa materiału zasobu	mapa ewidencyjna
Identyfikator ewidencyjny materiału zasobu	3546-356/2011
Data wykonania kopii	04-02-2022
Imię, nazwisko i podpis osoby reprezentującej organ	Iwona Gryziec Podpis

Niniejsza mapa ewidencyjna jest wydrukiem z bazy danych powiatowego zasobu geodezyjnego i kartograficznego, która powstała na podstawie pomiaru bezpośredniego oraz digitalizacji mapy ewidencyjnej.