


**Załącznik graficzny
do Zarządzenia Prezydenta Miasta Krakowa
Nr _____
z dnia _____**

LEGENDA

- granica działki
- pas służebności przesyłu

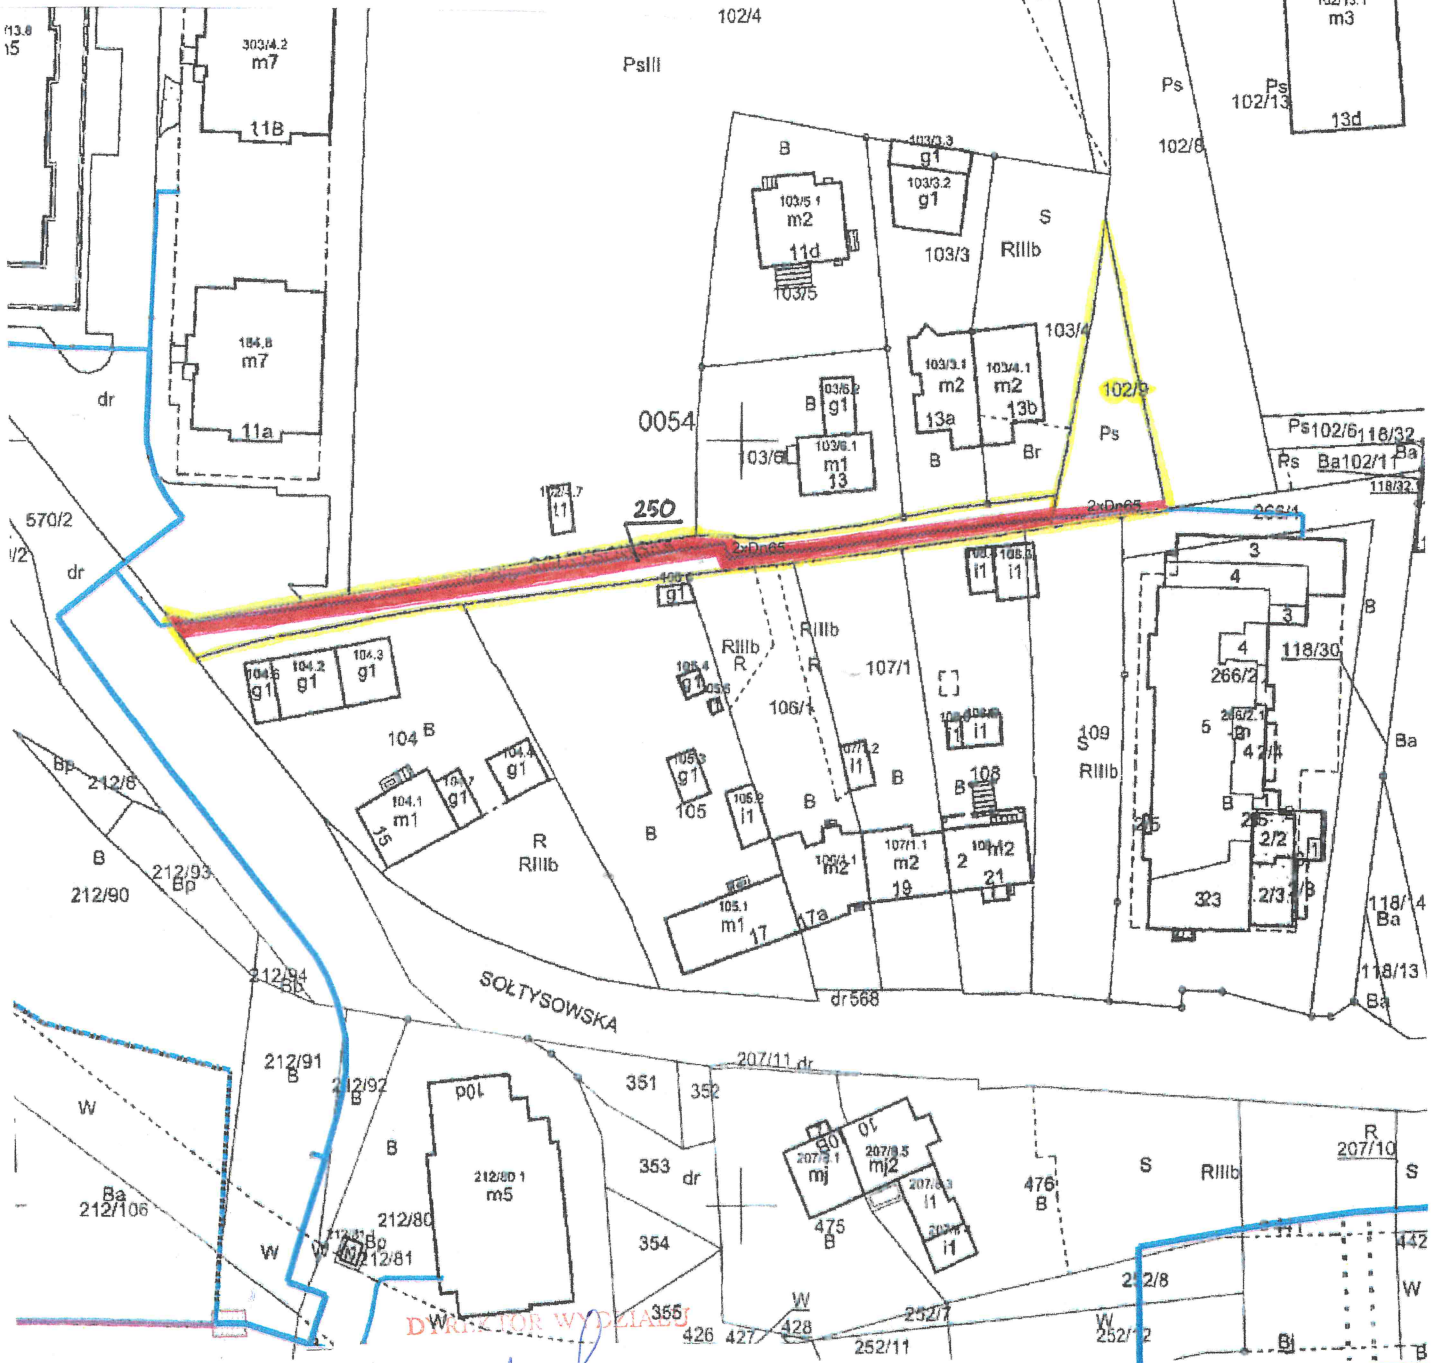

MAPA EWIDENCYJNA

Iztwo: małopolskie
 M. Kraków
 rd.: Nowa Huta
 0054
 il: 102/9,250
 7.125.12.06.4, 7.125.12.11.2
 napy w KUL:
 -1000
 spólrzędnych: 2000
 dzień: 04-04-2022
 to przez: Iwona Gryziec

—	sieć ciepna preizolowana
—	sieć ciepna tradycyjna

PREZYDENT MIASTA KRAKOWA

GD-10 6642 5327. 2022

Mania Wilkoyicz
[Signature]

Podpiszca się zobowiązuje do aktualizacji danych z treści niniejszego planu katastralnego 2430 i geodezyjnego i kartograficznego

Legalny prowadzący prowadzący zespół geodezyjny i kartograficzny

Nazwa materiału zasobu

Symbolikę ewidencyjny materiał zasobu

Data wykonania kopii

Imię nazwisko i adres osoby reprezentującej zespół

PREZYDENT MIASTA KRAKOWA
mapa ewidencyjna
3483-6/2011
 04-04-2022
Iwona Gryziec
 Inspektor
 w Wydziale Geodezji

Mapa ewidencyjna jest wydrukowana z bazy danych powiatowego zaimbu geodezyjnego i kartograficznego, która powstała na podstawie pomiaru bezpośredniego oraz digitalizacji mapy ewidencyjnej.