


Załącznik do Zarządzenia Nr
Prezydenta Miasta Krakowa
z dnia

LEGENDA:

PAS SŁUŻEBNOŚCI PRZEŚYŁU w obszarze
działki nr 199/4 z przeznaczeniem pod
eksploatację istniejącej stacji
transformatorowej wraz z infrastrukturą
towarzystającą niezbędną do prawidłowej
obsługi ww. stacji transformatorowej

PAS SŁUŻEBNOŚCI PRZEŚYŁU w obszarze
działki nr 201/1 z przeznaczeniem pod
eksploatację istniejącej stacji
transformatorowej wraz z istniejącymi
sieciami energetycznymi SN i NN do niej
przyłączonymi oraz infrastrukturą
towarzystającą niezbędną do prawidłowej
obsługi ww. urządzeń energetycznych

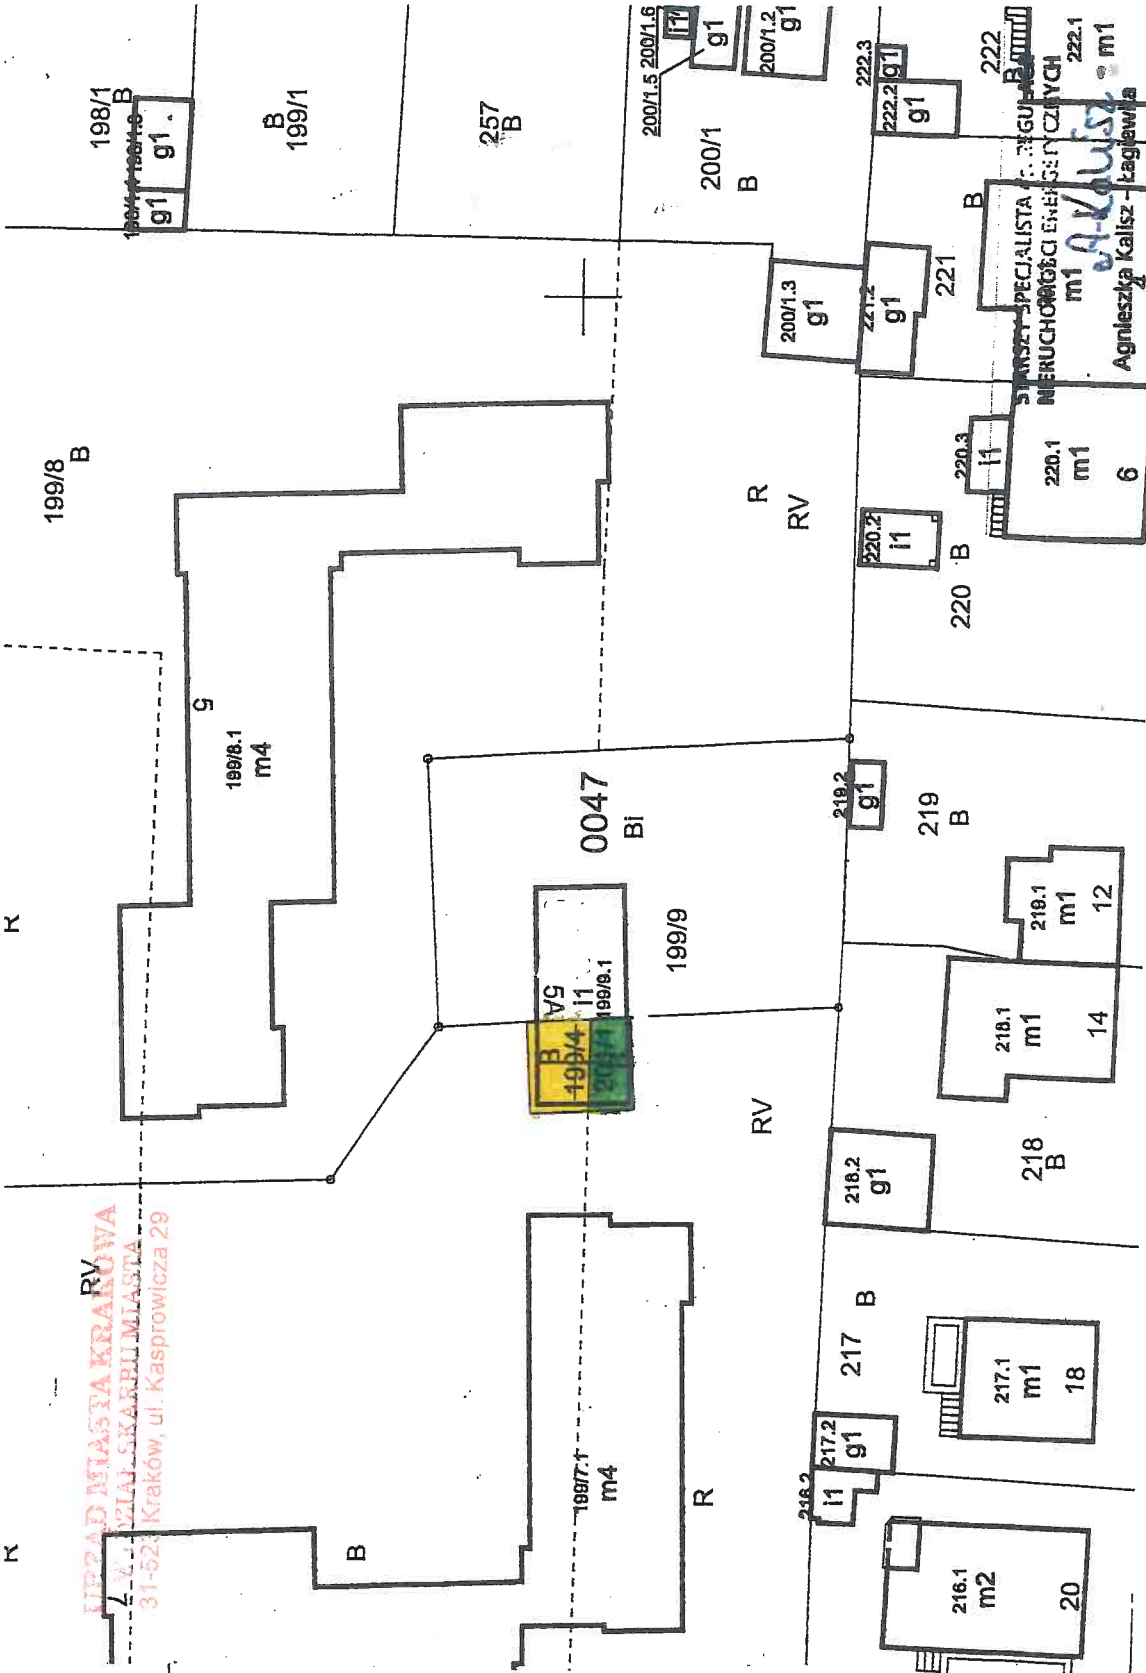

MAPA EWIDENCYJNA

Jejówództwo: małopolskie
wiat: M. Kraków
In. ewid.: Podgórze
ręb: 0047
działki: 201/1
tęgie: 7.124.11.09.3.4
cusz mapy w KUL:
ala: 1:500
ad współrzędnych: 2000
n na dział: 12-04-2021
konano przez: Aneta Kolaś

PREZYDENT MIASTA KRAKOWA
GD-10.6642.....2021

| | |
|--|---------------------------------|
| Poświadczam się zgodność niniejszej kopii z treścią materiału państwowego zasobu geodezyjnego i kartograficznego | PREZYDENT MIASTA KRAKOWA |
| Organ prowadzący państwowy zasob geodezyjny i kartograficzny | mapa ewidencyjna |
| Nazwa materiału zasobu | 3546-356/2011 |
| Identyfikator ewidencyjny materiału zasobu | 12-04-2021 |
| Data wykonania kopii imię, nazwisko i podpis osoby reprezentującej organ | <i>[Signature]</i> |

DYREKTOR WODZIALU
[Signature]
17 01 2021

Jeża mapa ewidencyjna jest wydrukem z bazy danych powiatowego zasobu geodezyjnego i kartograficznego, które powstałe na podstawie pomiaru bezpośredniego oraz digitalizacji mapy ewidencyjnej.