
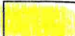


załącznik graficzny
do uchwały Nr.....
Rady Miasta Krakowa
z dnia.....

 - nieruchomość gruntowa oznaczona nr działki 34/1
położona w obrębie P-27, jednostka ewidencyjna
Podgórze, przy Bagrowej.

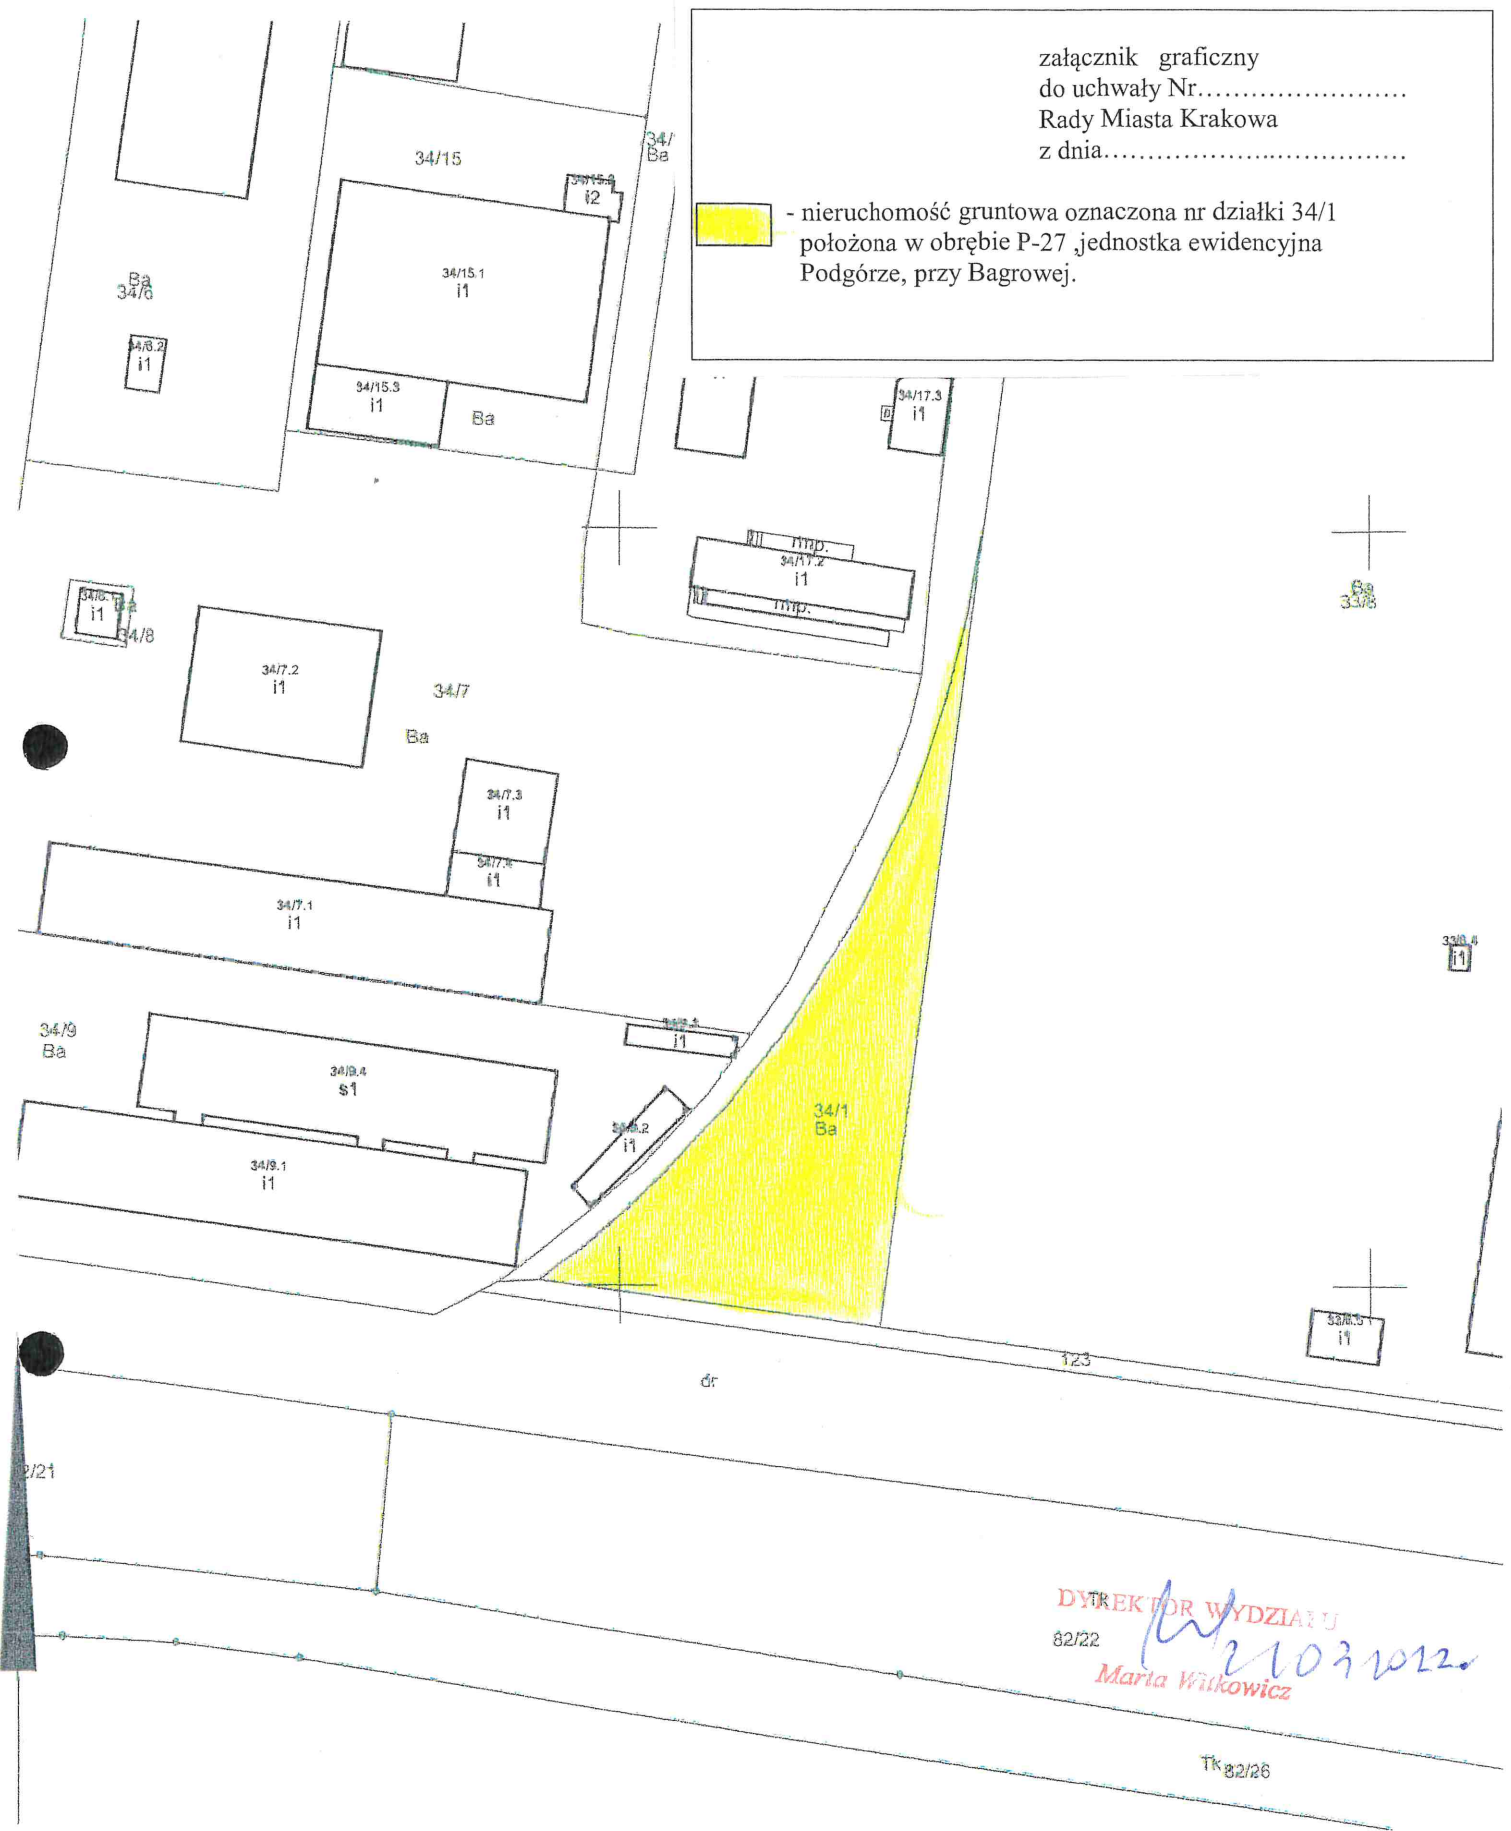

DYREKTOR WYDZIAŁU
82/22 *Maria Wilkowicz*
21031022
Maria Wilkowicz

Tk 82/26

MAPA EWIDENCYJNA

województwo: małopolskie
powiat: M. Kraków
jedn. ewid.: Podgórze
obręb: 0027
nr działki: 178
sekcja: 7.124.12.01.3
arkusz mapy w KUL:
skala: 1:1000
układ współrzędnych: 2000
stan na dzień: 03-11-2021
wykonano przez: Bogdan Tuczyński

Poświadczam zgodność niniejszej kopii z treścią materiału państwowego zasobu geodezyjnego i kartograficznego	
Organ prowadzący państwowy zasób geodezyjny i kartograficzny	PREZYDENT MIASTA KRAKOWA
Nazwa materiału zasobu	mapa ewidencyjna
Identyfikator ewidencyjny materiału zasobu	7
Data wykonania kopii	03-11-2021
Imię, nazwisko i podpis osoby reprezentującej organ	<i>Bogdan Tuczyński</i>