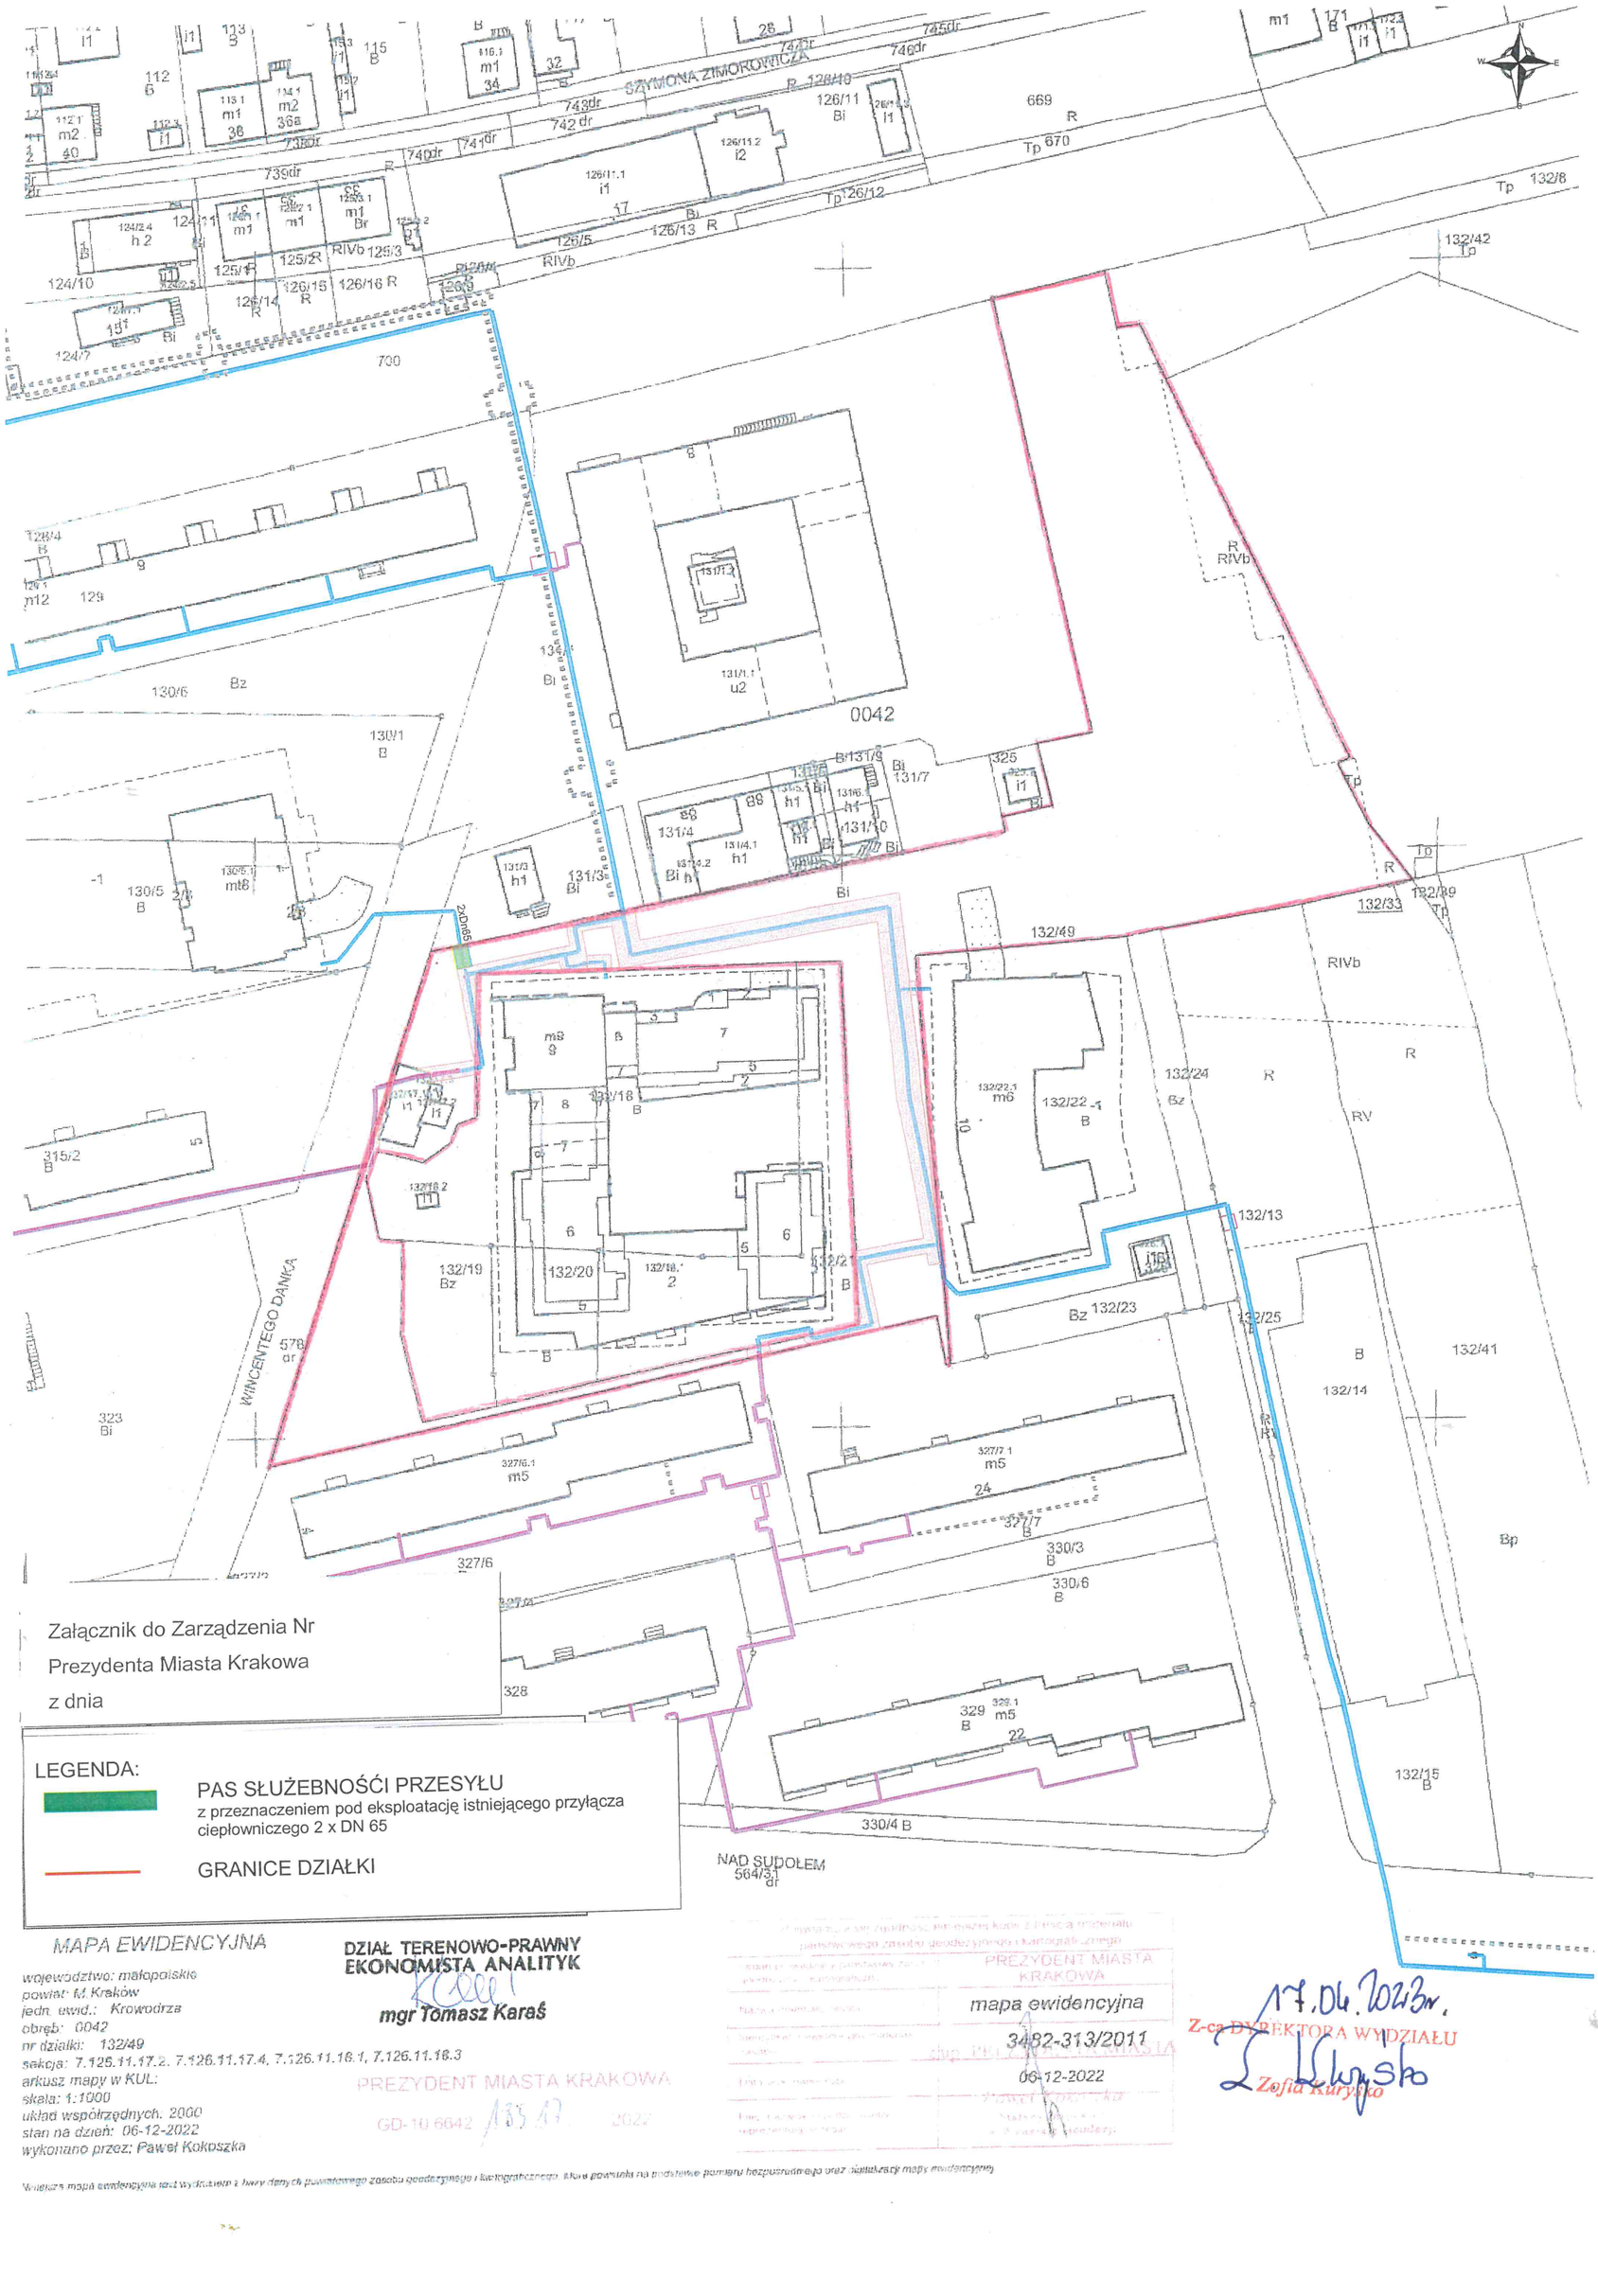

Załącznik do Zarządzenia Nr
Prezydenta Miasta Krakowa
z dnia

LEGENDA:

PAS SŁUŻEBNOŚĆI PRZESYŁU
z przeznaczeniem pod eksploatację istniejącego przyłącza ciepłowniczego 2 x DN 65

GRANICE DZIAŁKI

MAPA EWIDENCYJNA

województwo: małopolskie
powiat: M. Kraków
jedn. ewid.: Krowodrza
obręb: 0042
nr działki: 132/49
sekcja: 7.125.11.17.2, 7.126.11.17.4, 7.126.11.16.1, 7.126.11.16.3
arkusz mapy w KUL:
skala: 1:1000
układ współrzędnych: 2000
stan na dzień: 06-12-2022
wykonano przez: Paweł Kokoszka

DZIAŁ TERENOWO-PRAWNY
EKONOMISTA ANALITYK
mgr Tomasz Karaś

PREZYDENT MIASTA KRAKOWA
GD-10.6642.133.47.2022

PREZYDENT MIASTA KRAKOWA
mapa ewidencyjna
3482-313/2011
06-12-2022

17.04.2023r.
Z-ca DYREKTORA WYDZIAŁU
Zofia Kuryłko

Niniejsza mapa ewidencyjna jest wydrukiem z bazy danych powiatowego zasobu geodezyjnego i kartograficznego. Kopia powstała na podstawie pomiaru bezpośredniego oraz aktualizacji mapy ewidencyjnej.