
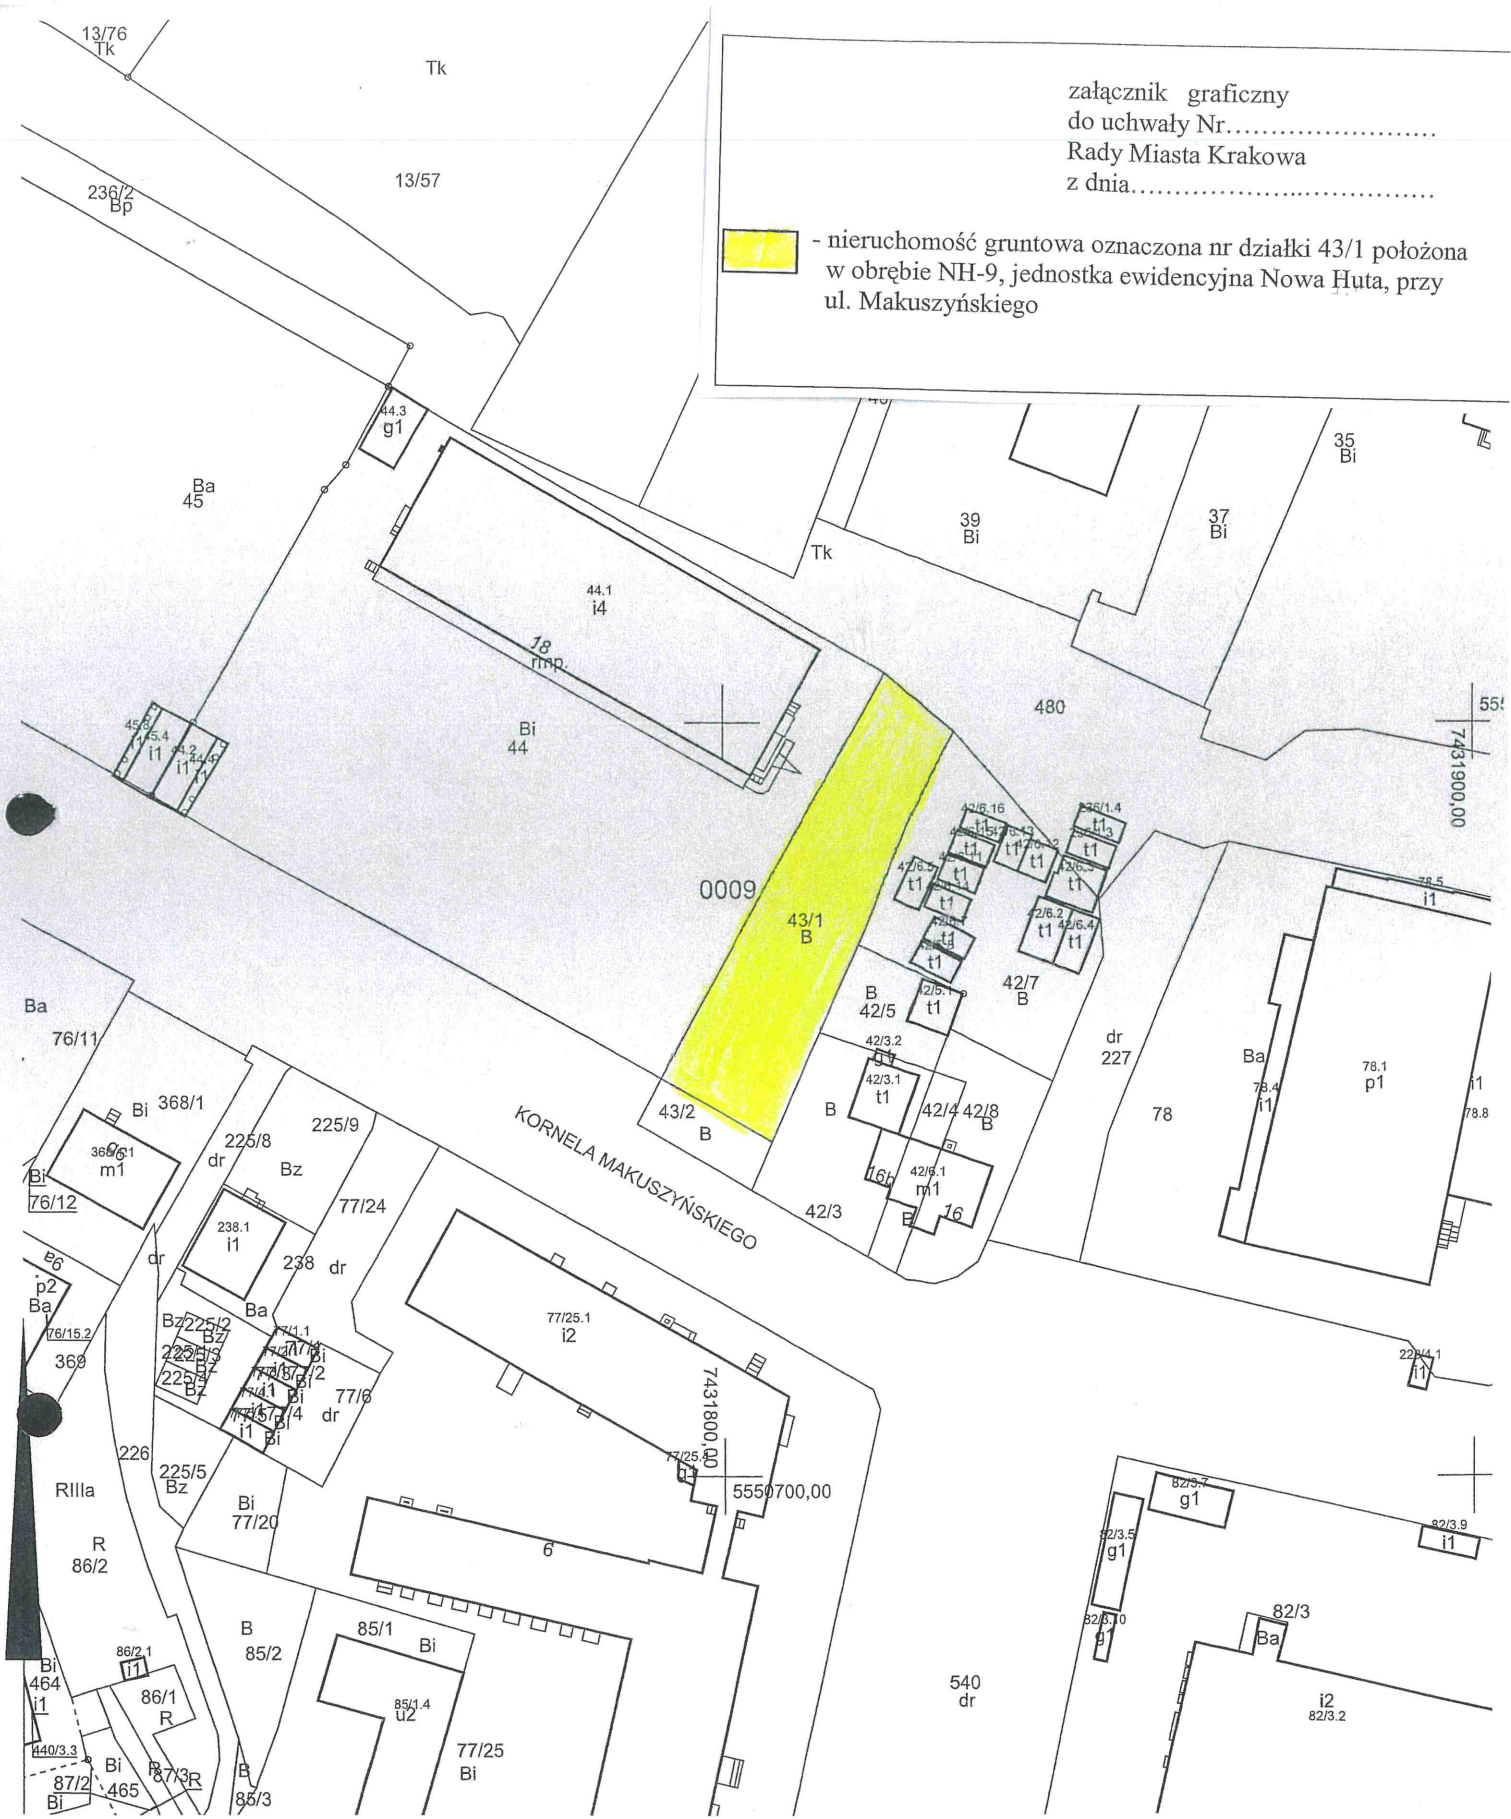


załącznik graficzny  
do uchwały Nr.....  
Rady Miasta Krakowa  
z dnia.....

 - nieruchomość gruntowa oznaczona nr działki 43/1 położona w obrębie NH-9, jednostka ewidencyjna Nowa Huta, przy ul. Makuszyńskiego



**MAPA EWIDENCYJNA**

województwo: małopolskie  
powiat: M.Kraków  
jedn. ewid.: Nowa Huta  
obręb: 0009  
nr działki: 43/1,43/2  
sekcja: 7.126.12.23.1  
arkusz mapy w KUL:  
skala: 1:1000  
układ współrzędnych: 2000  
stan na dzień: 30-03-2023  
wykonano przez: Katarzyna Potyrała

**DYREKTOR WYDZIAŁU**

*Marta Wilkowiak*

**PREZYDENT MIASTA KRAKOWA**  
5161

GD-10.6642.....2023

Poświadcza się zgodność niniejszej kopii z treścią materiału państwowego zasobu geodezyjnego i kartograficznego	
Organ prowadzący państwowy zasób geodezyjny i kartograficzny	<b>PREZYDENT MIASTA KRAKOWA</b>
Nazwa materiału zasobu	mapa ewidencyjna
Identyfikator ewidencyjny materiału zasobu	3483-6/2011
Data wykonania kopii	z up. PREZYDENT MIASTA 30-03-2023
Imię, nazwisko i podpis osoby reprezentującej organ	<i>Katarzyna Potyrała</i> Inspektor w Wydziale Geodezji

Niniejsza mapa ewidencyjna jest wydrukiem z bazy danych powiatowego zasobu geodezyjnego i kartograficznego, która powstała na podstawie pomiaru bezpośredniego oraz digitalizacji mapy ewidencyjnej.