

Skala 1:1000
 Mapa powstała na podstawie mapy dostarczonej przez projektanta oraz na podstawie aktualnych danych dotyczących przebiegu sieci wodociągowych i kanalizacyjnych ujawnionych w Systemie Informacji Przestrzennej WMK S.A.


KIEROWNIK
 Działu Projektowania

Tomasz Krawczyk

2022-07-19

Data i podpis

Działka 336 obręb 11 Podgórze
 Kanał DN1000 - 87.7mb
 Kanał DN1200 - 6.6mb
 Kanał DN1800 - 55mb
 Kanał DN800 - 13.1mb
 Woda DN250 - 21.2mb
 Woda proj. DN300 - 8mb
 Pas dla działki - 582m2

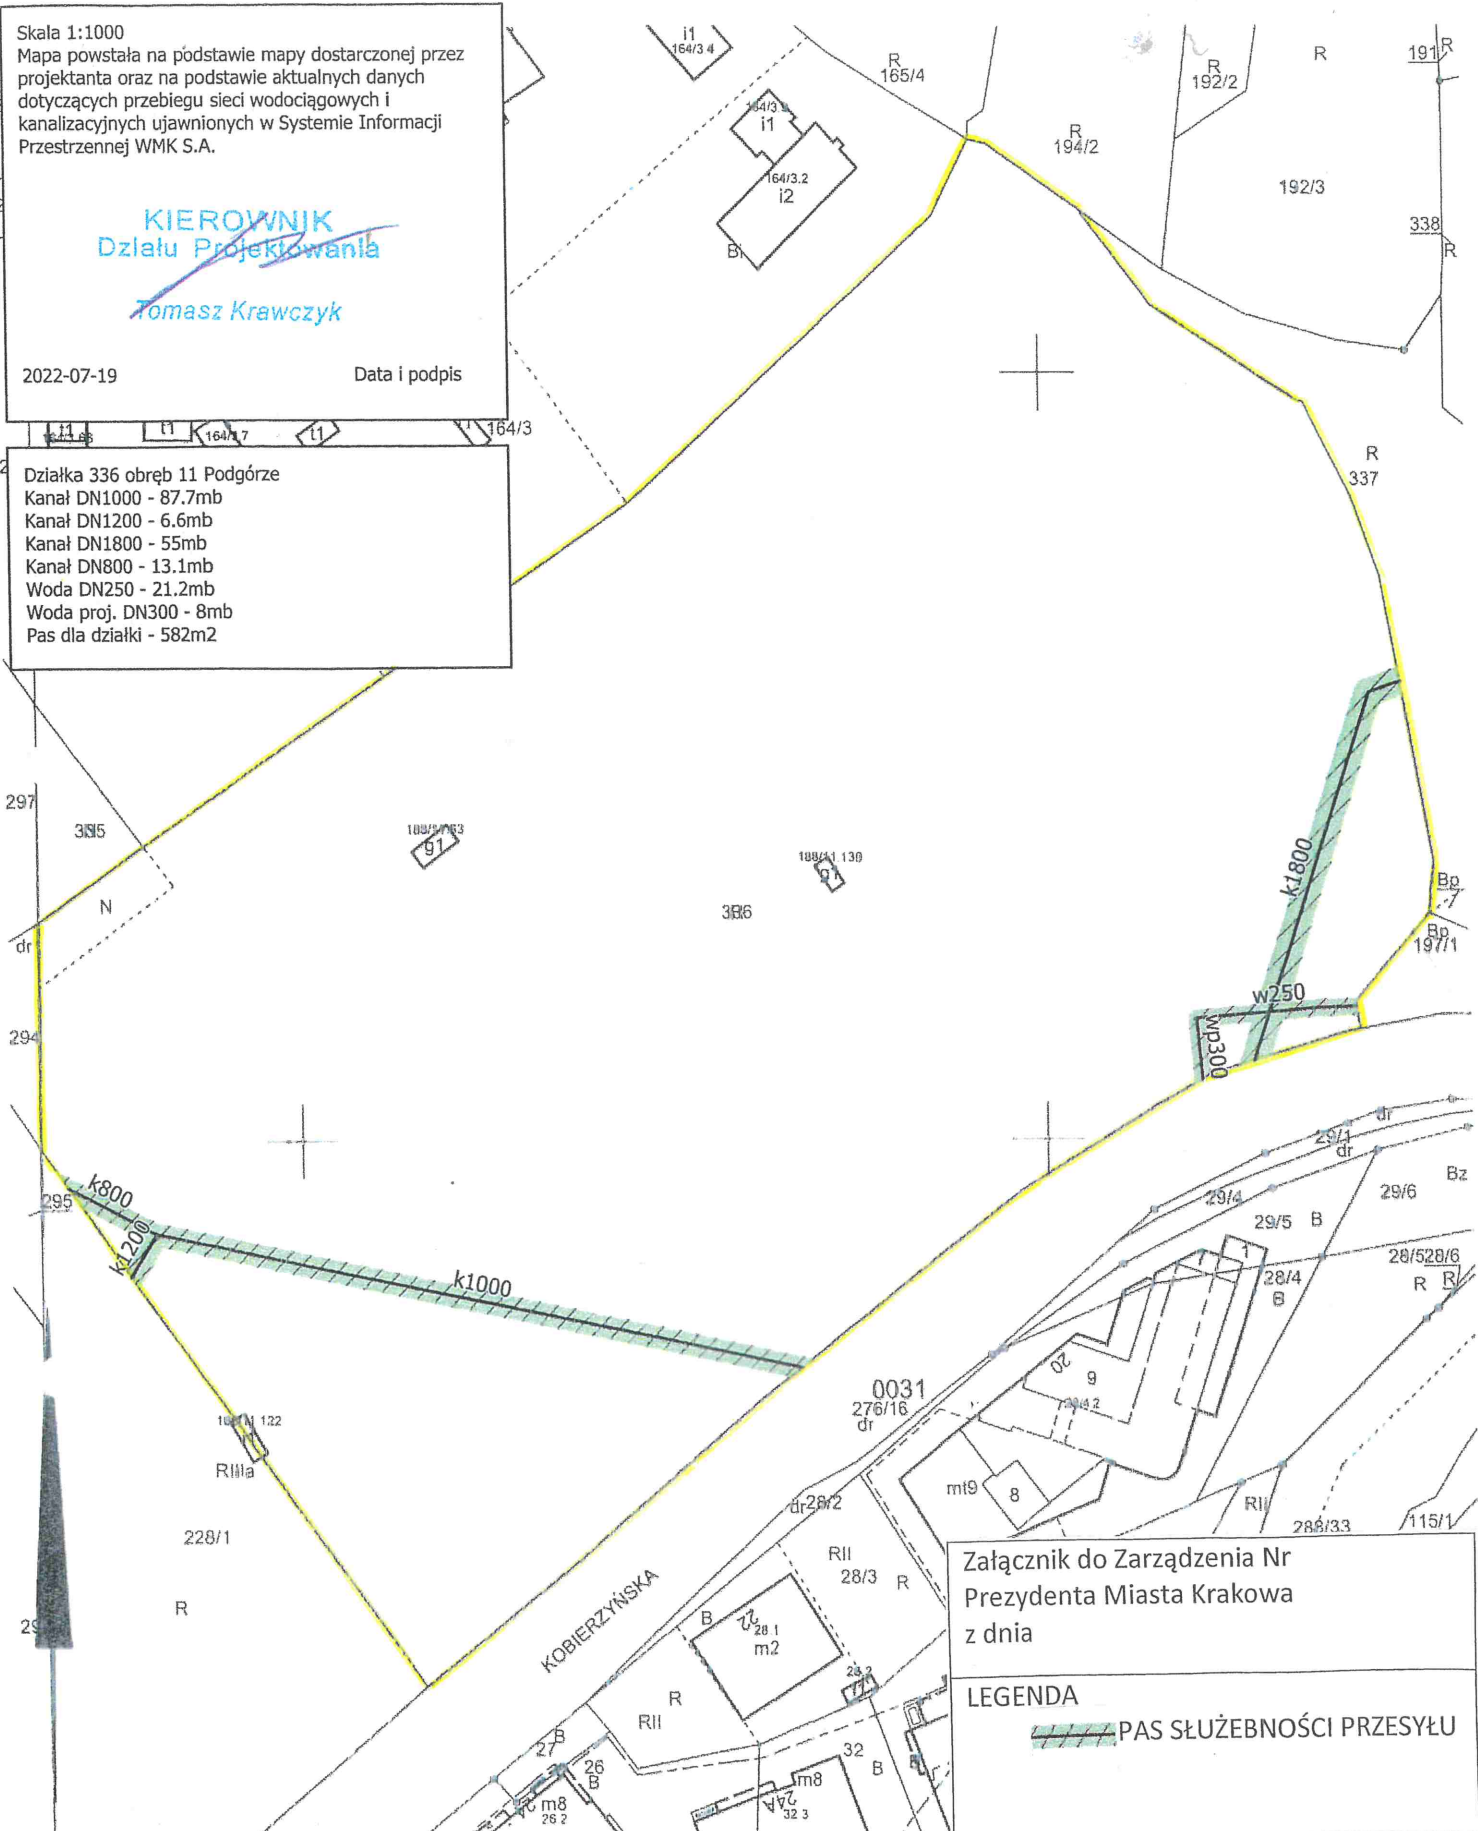

Załącznik do Zarządzenia Nr
 Prezydenta Miasta Krakowa
 z dnia

LEGENDA
 PAS SŁUŻEBNOŚCI PRZESYŁU

MAPA EWIDENCYJNA

województwo małopolskie
 powiat M.Kraków
 jedn. ewid.: Podgórze
 obręb: 0011
 nr działki: 791
 sekcja: 7.124.11.02.2, 7.124.11.03.1, 7.125.11.22.4, 7.125.11.23.3
 arkusz mapy w KUL:
 skala: 1:1000
 układ współrzędnych: 2000
 stan na dzień: 23-06-2022
 wykonano przez: Iwona Gryziec

DYREKTOR WYDZIAŁU
Marta Witkiewicz
 1062023

PREZYDENT MIASTA KRAKOWA
 GD-10 6642 9866 2022

Poswiadcza się zgodność niniejszej kopii z treścią materiału państwowego zasobu geodezyjnego i kartograficznego	
Organ prowadzący państwowy zasób geodezyjny - kartograficzny	PREZYDENT MIASTA KRAKOWA
Nazwa materiału zasobu	mapa ewidencyjna
Identyfikator państwowego zasobu geodezyjnego i kartograficznego	3546-356/2011
Działka nr 791	z up. PREZYDENTA MIASTA 23-06-2022
Imię i nazwisko osoby odpowiedzialnej	<i>Iwona Gryziec</i> Inspektor w Wydziale Geodezji

Najnowsza mapa ewidencyjna jest wydrukem z bazy danych państwowego zasobu geodezyjnego i kartograficznego, która powstała na podstawie pomiaru bezpośredniego oraz digitalizacji mapy ewidencyjnej.